



# Sanierung WL Benziwil Emmenbrücke

Bauprojekt

Einwohnergemeinde Emmen; Wasserversorgung  
Rüeggisingerstrasse 22, 6021 Emmenbrücke

## Grubendetails

232040

Objekt Nr.

5

Datum : 16.11.2023    Massstab : 1:50    Gez. sr    Vis. smü    Plan Nr.

Ingenieurbüro ZEO AG  
Gerliswilstrasse 74  
6020 Emmenbrücke



Telefon 041 280 13 12  
E-Mail emmenbruecke@zeo.ch    Alpnach · Giswil · Emmenbrücke · Engelberg · Stansstad · Kägiswil

### Grundriss 1:50

#### Montagegrube ①

Montagegrube / Rohreinziehgrube  
7.00 x 1.20 x t + 0.25 m  
zentrisch auf best. Wasserleitung  
Länge FZM-Rohr 6.00m

t = Tiefe best. Leitung

#### Maschinengrube ③


Maschinengrube / Pressgrube  
4.50 x 1.20 x t + 0.25 m  
zentrisch auf best. Wasserleitung

t = Tiefe best. Wasserleitung


#### Montagegrube ①

Montagegrube / Rohreinziehgrube  
7.00 x 1.20 x t + 0.25 m  
zentrisch auf best. Wasserleitung  
Länge FZM-Rohr 6.00m

t = Tiefe best. Leitung

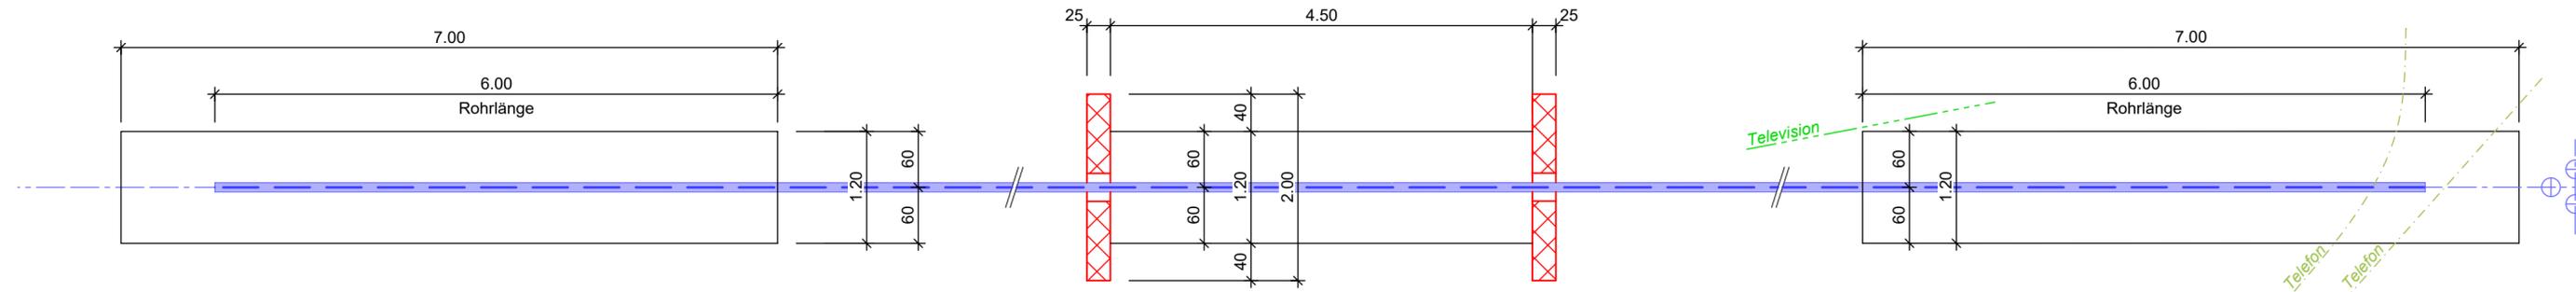

### Längsschnitt Maschinengrube 1:50

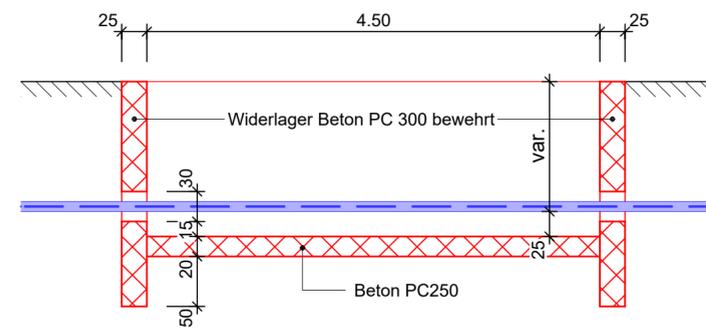

Datum :	Änderungen:	Index	Zeichner