

Teilzonenplan Neuhüsern Sonderbauzone Neuhüsern

1 : 2000

Öffentliche Auflage vom 14. Juni bis 13. Juli 2010

Vom Einwohnerrat beschlossen am


Der Einwohnerratspräsident:

Der Gemeindegeschreiber:

Vom Regierungsrat mit Entscheid Nr. vom

.....
Datum

.....
Unterschrift

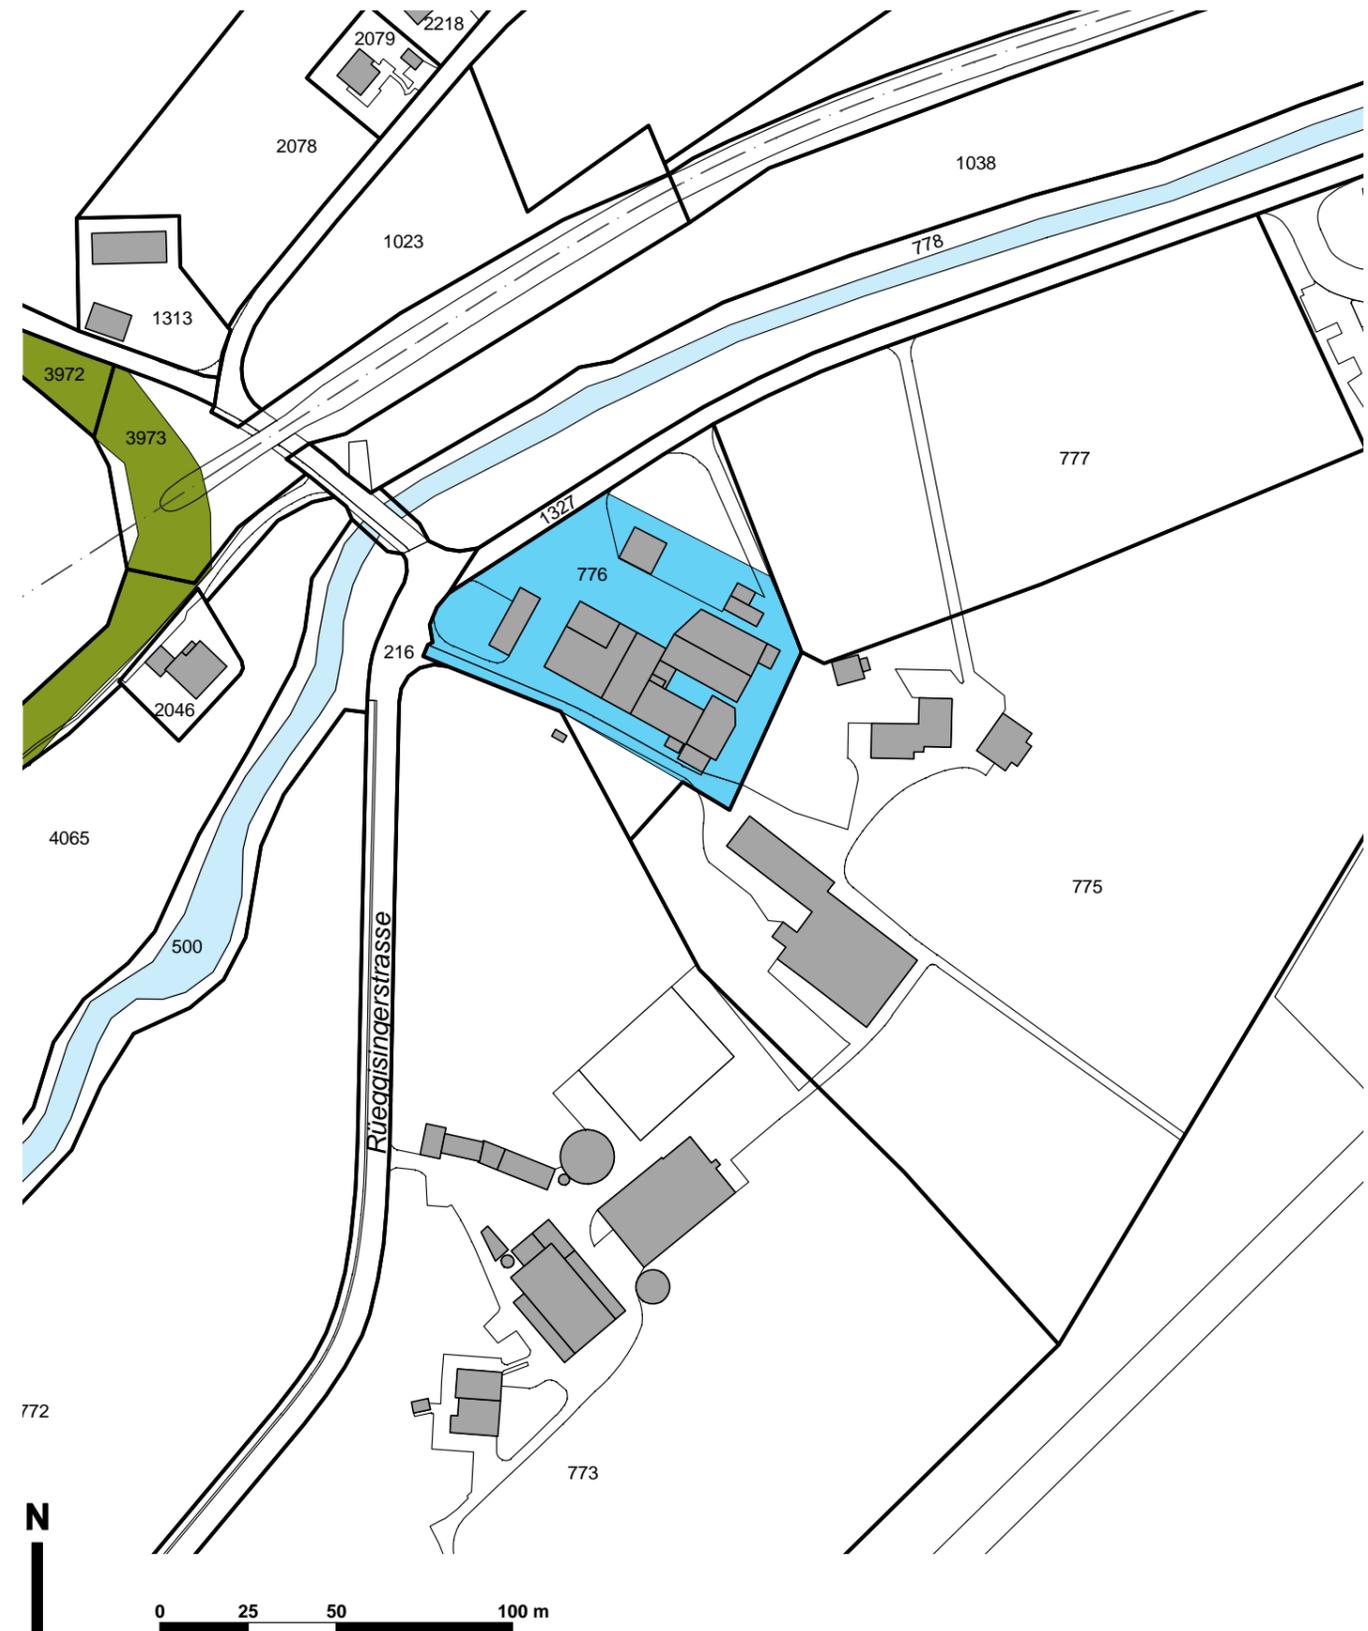

Bauzone
 Sonderbauzone Neuhüsern (S-Nh), ES III

Orientierender Planinhalt
 Wald
 Gewässer