


Schnitt A-A

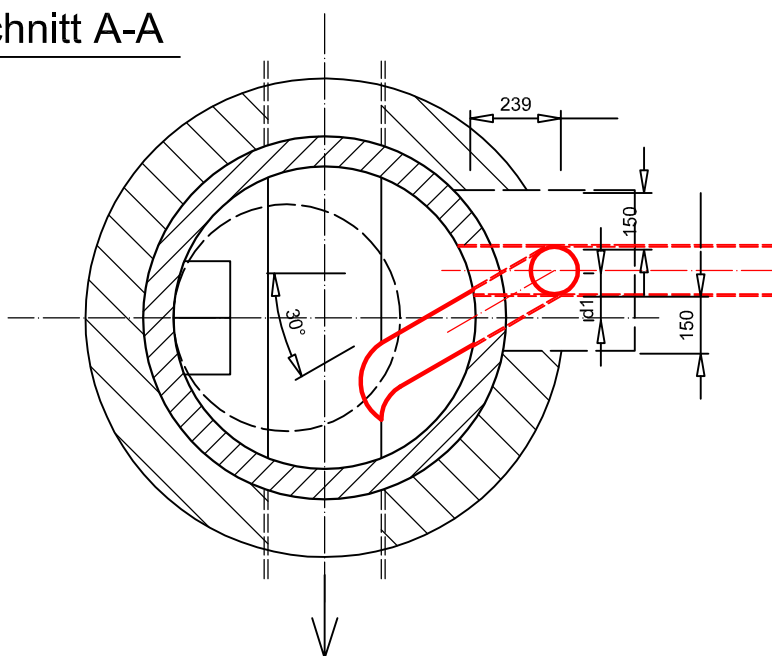

Legende:
 Minimalhöhe h
 (ohne Zwischenstück)

d1	d2	h
125	125	81
150	150	90
200	200	106
250	250	121
300	300	136

Gemeinde EMMEN
 6021 Emmenbrücke

Direktion Bau und Umwelt Tiefbau
 Rüeggingerstrasse 22

E-Mail: patrick.stoessel@emmen.ch

041 268 03 22

Fax: 041 268 09 55

Normal 1:20

Datum: 01.06.2008

Gez: Sp

Grösse: A4

Massstab: 1:20

Plan Nr.: 3

ABSTURZ - SCHACHT
 Für Leitungen bis max. \varnothing 300 mm