


Schachtabdeckung
Strasse:
ø 600 mm, 10 t

Schachtabdeckung
Wiesland:
ø 600 mm, 5 t

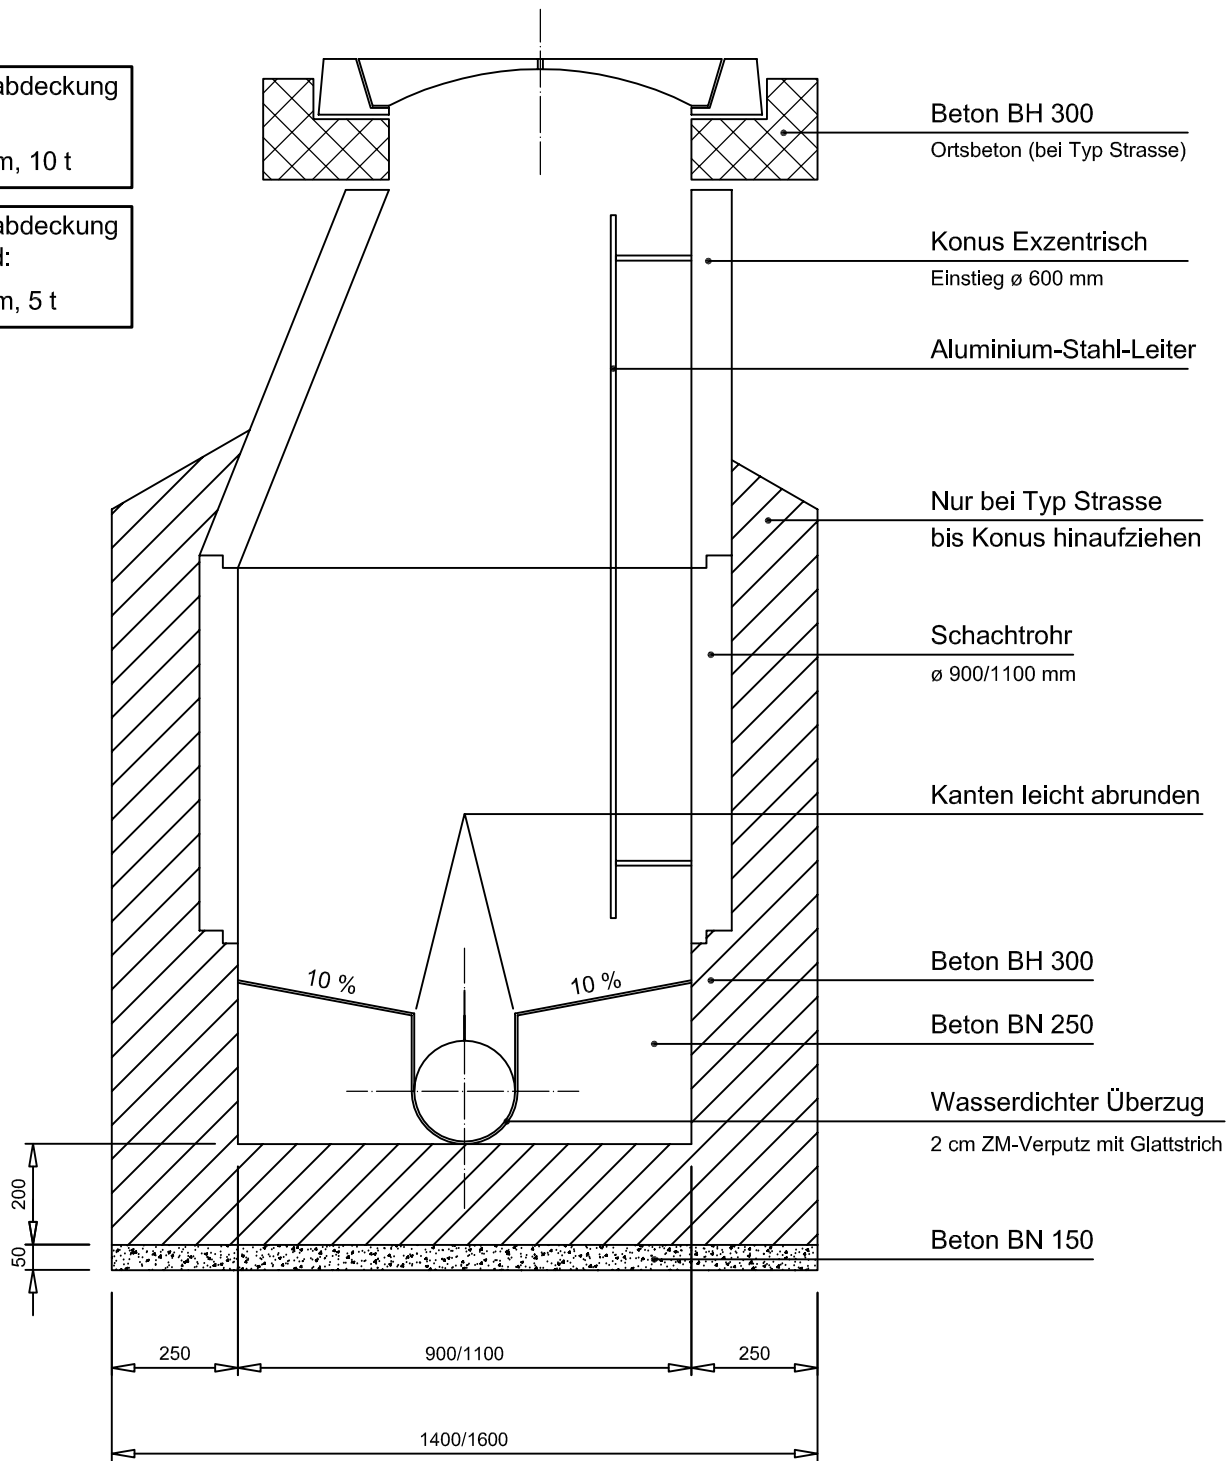

Beton BH 300
Ortsbeton (bei Typ Strasse)

Konus Exzentrisch
Einstieg ø 600 mm

Aluminium-Stahl-Leiter

Nur bei Typ Strasse
bis Konus hinaufziehen

Schachtrohr
ø 900/1100 mm

Kanten leicht abrunden

Beton BH 300

Beton BN 250

Wasserdichter Überzug
2 cm ZM-Verputz mit Glattstrich

Beton BN 150

200
50

250 900/1100 250
1400/1600

Gemeinde EMMEN
6021 Emmenbrücke

Direktion Bau und Umwelt Tiefbau
Rüeggingerstrasse 22

E-Mail: patrick.stoessel@emmen.ch
041 268 03 22
Fax: 041 268 09 55

Normal 1:15

Datum: 01.06.2008

Kanalisationsschacht Oval 600/900/1100

Gez: Sp

Grösse: A4

Massstab: 1:15

Plan Nr.: 1