



PROJEKT	1908 - Neubau Grundwasserpumpwerk Kirchfeld, Emmen		
BAUHERRSCHAFT	Gemeinde Emmen, Rüeggingerstrasse 22, 6021 Emmenbrücke		
PLAN_ 32_101	Fassaden	DAT	07.05.2020
		GEZ	tbu
	Genehmigungsprojekt	MST	1:100
		GR	60x42
ARCHITEKT	BUCHER ARCHITEKTEN AG dipl. Architekten ETH SIA Fadenstrasse 20 6020 Emmenbrücke Tel 041 269 01 01 info@bucherarchitekten.ch		


VERKLEINERUNG AUF A3

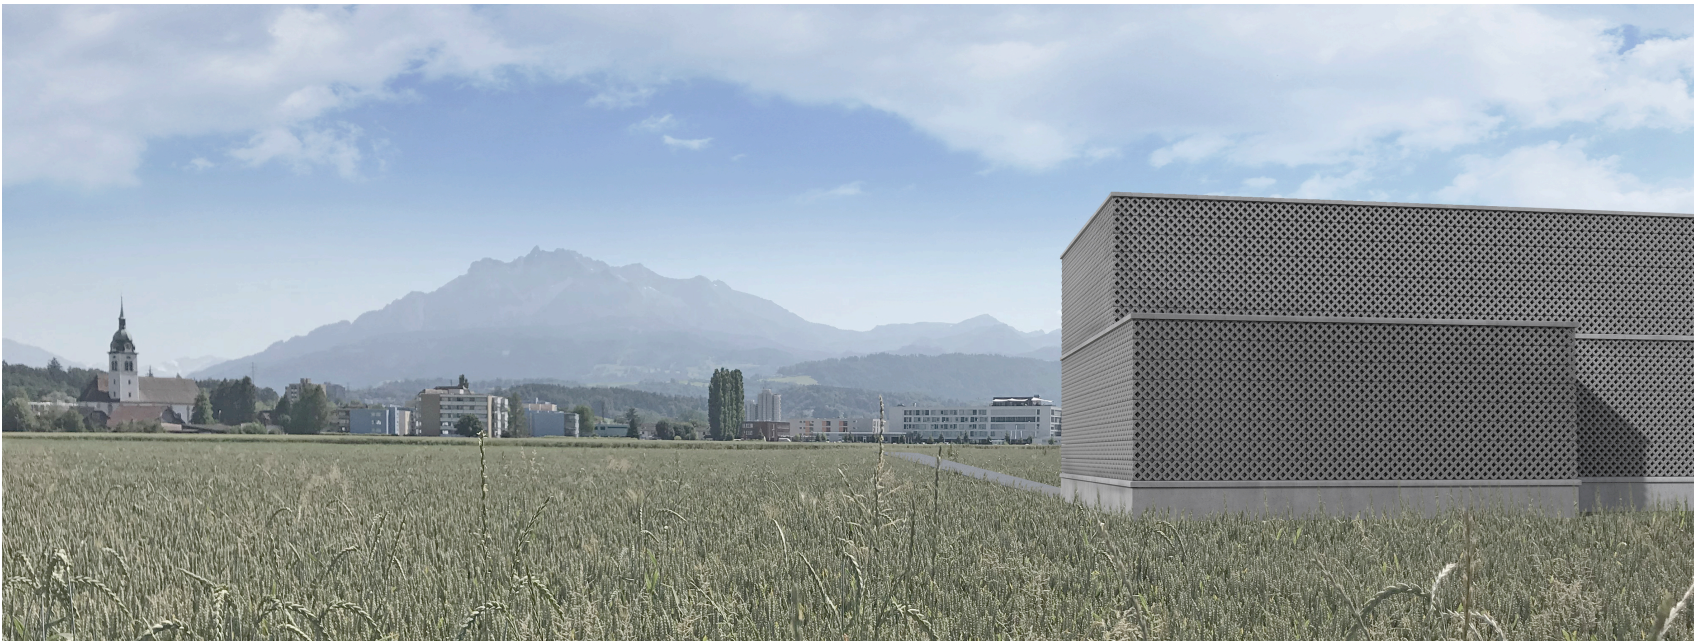


Visualisierung Fassade Nordost

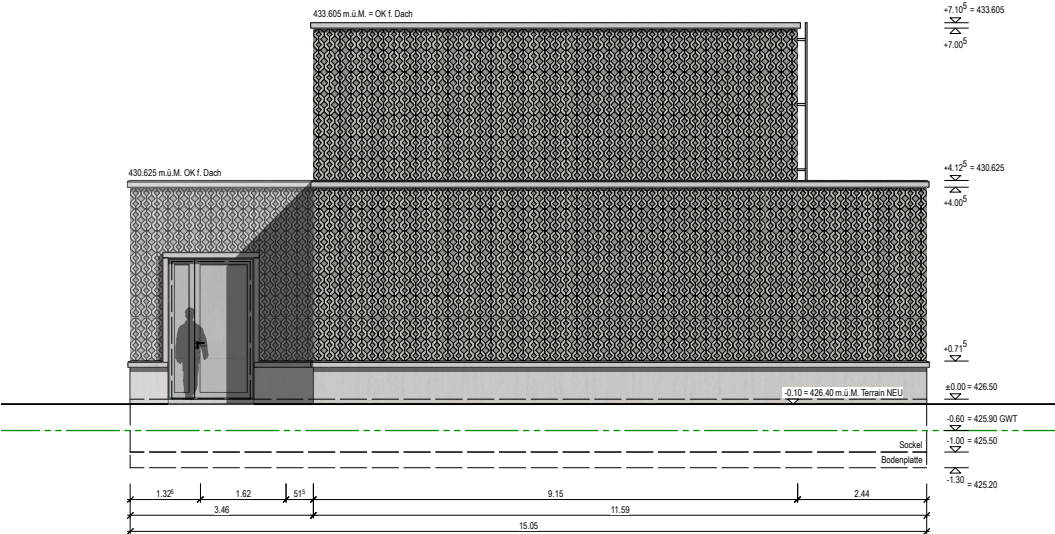


Fassade Südost 1:100

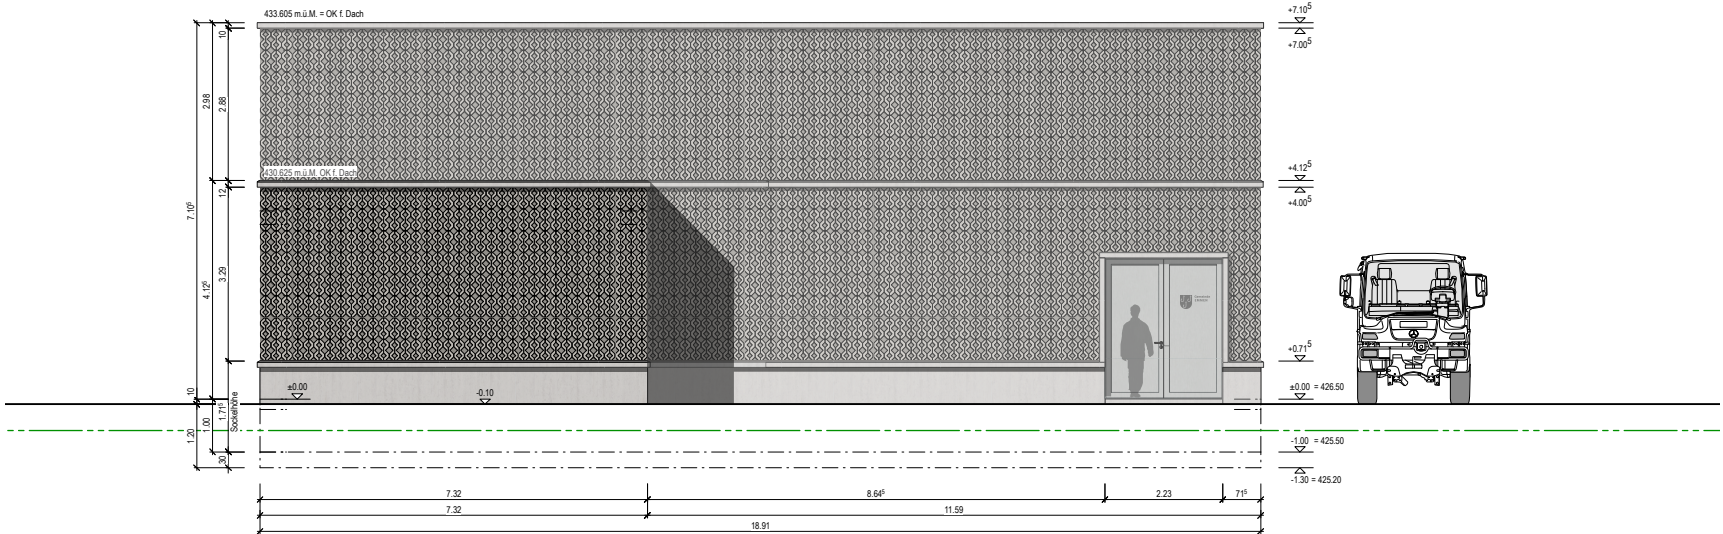

Fassade Südwest 1:100

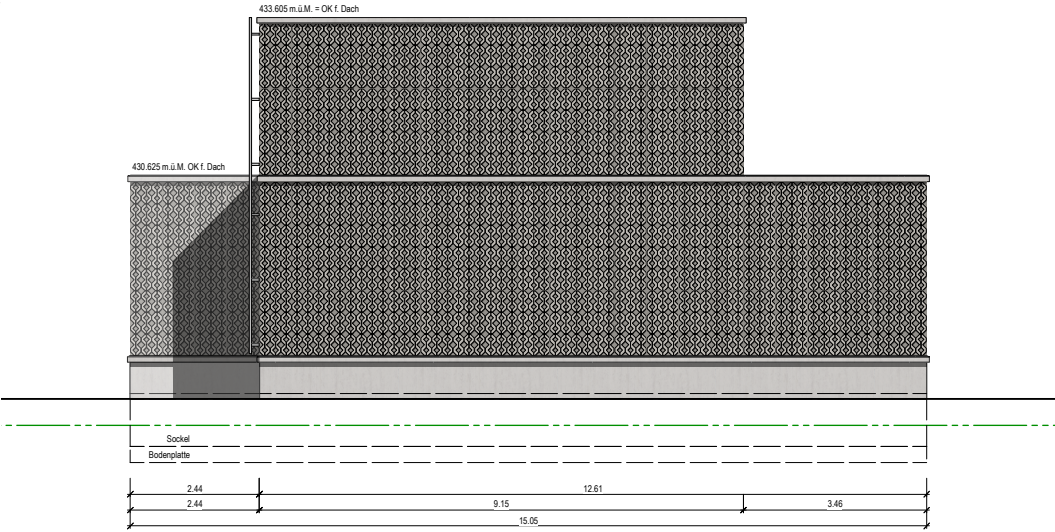

Fassade Nordwest 1:100

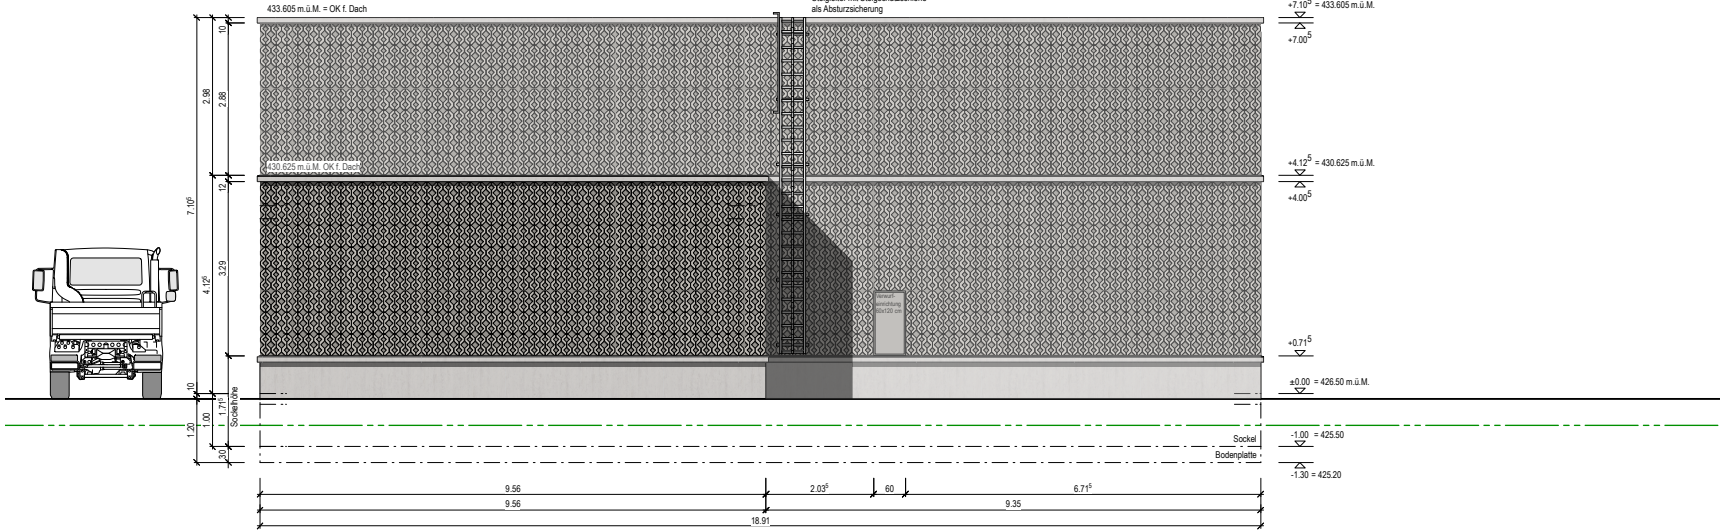

Fassade Nordost 1:100