



Legende

- Deponiezone geplant
- Ablagerungsperimeter geplant
- Deponieperimeter bewilligt 2013
- Terrain Ist-Zustand / bewilligte Auffüllung
- Terrain geplant
- Prz. 377 Parzellengrenze / -nummer


Quellen / Hinweise:
Höhen­daten: rawi Luzern, DTM-AV (roh), Swisstopo Flugjahre 2000, 2002,2003 und 2013
Landschafts- und Abbauplan: Kiesgrube Büel, Emmen, ilu AG Horw, bewilligt 2013
Antliche Vermessung: rawi Luzern, DM01AVLU2401 vom 25.04.2013 sowohl Vermessungsdaten des ilu-Projektes 038-5
Wald: Emch+Berger WSB AG Vermessungen, Stand Oktober 2014

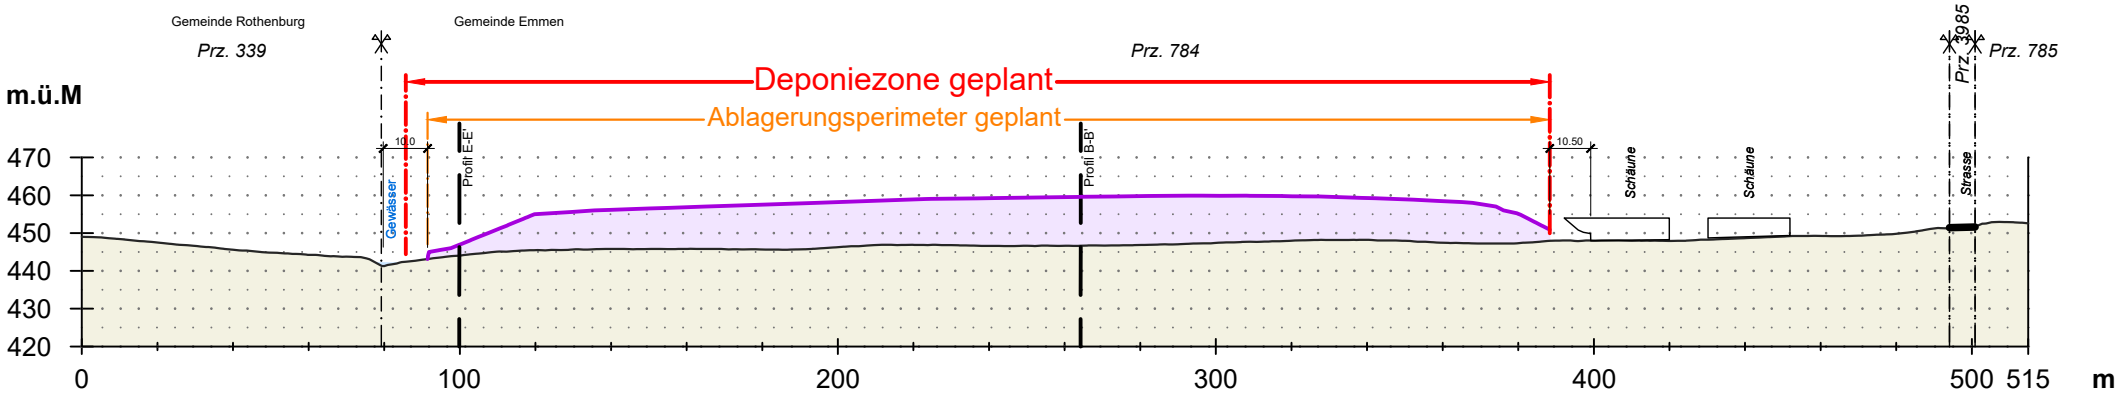

Profil A - A'

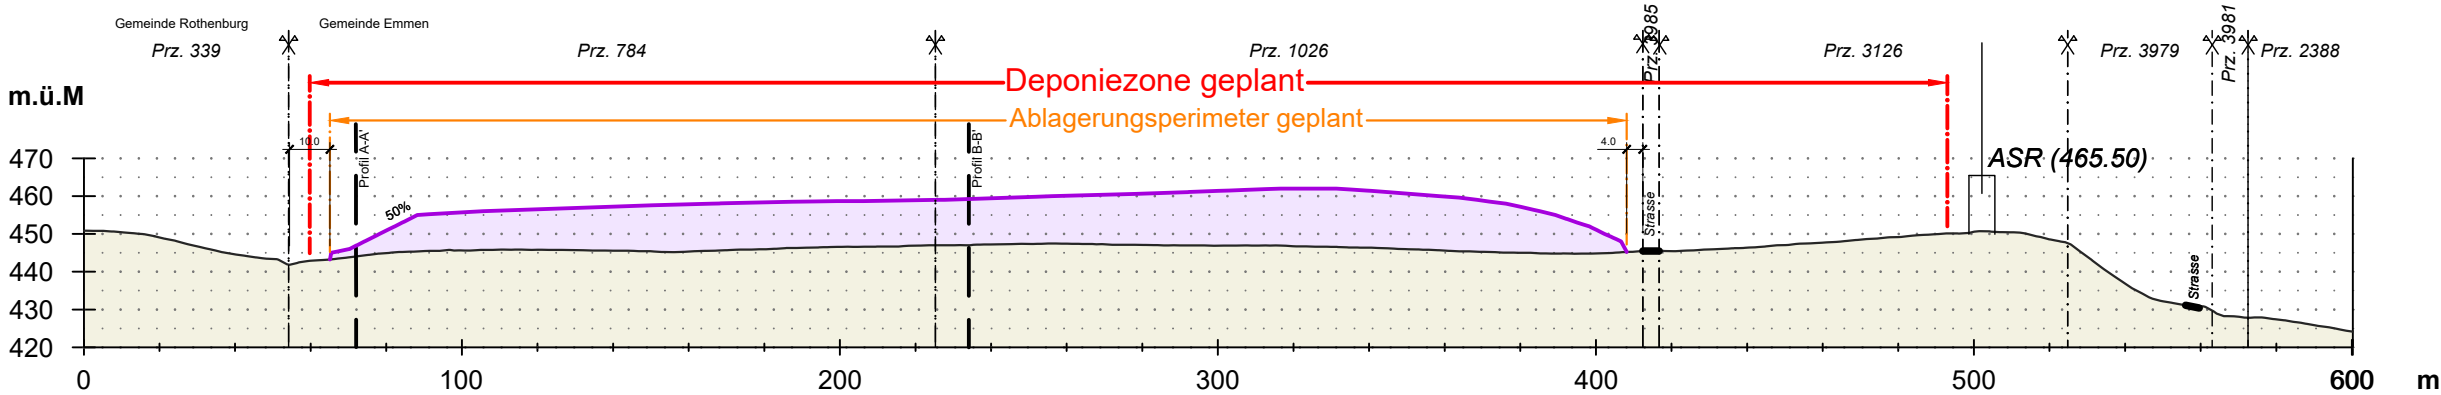


Profil E - E'

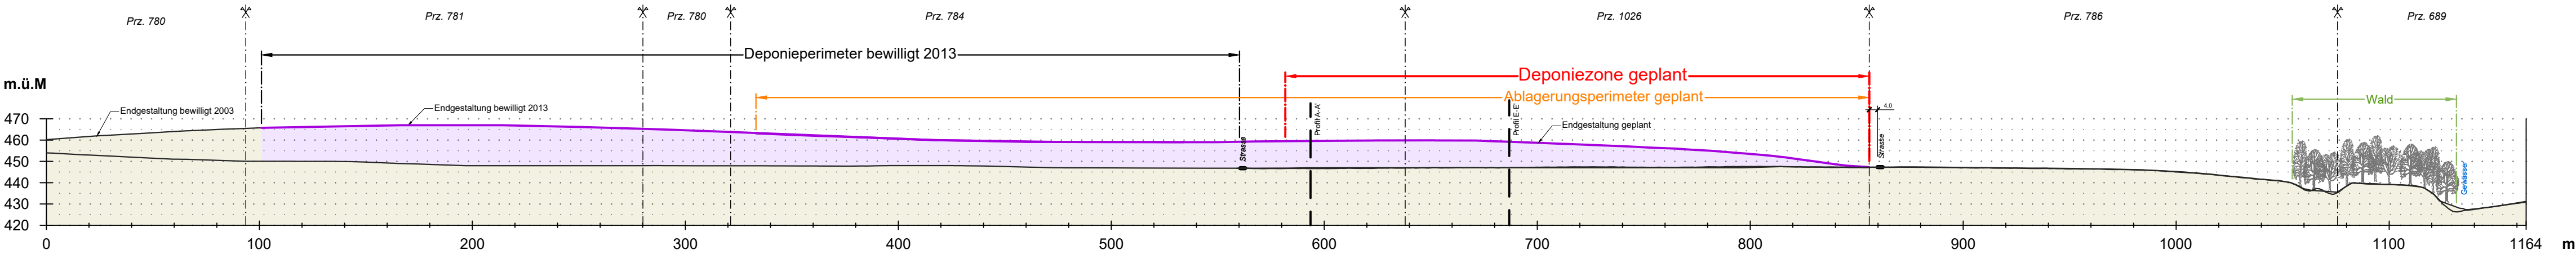


Profil B - B'

Endgestaltung

Profile 1:2'000

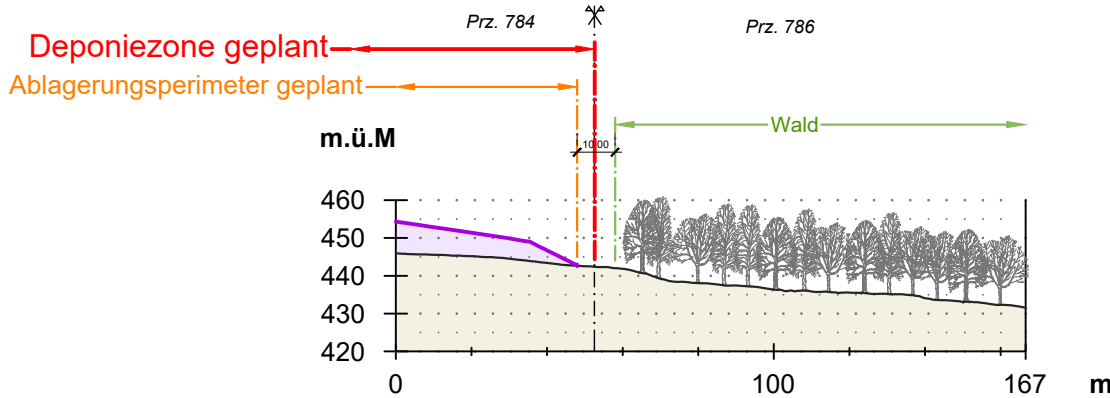

Profil F - F'

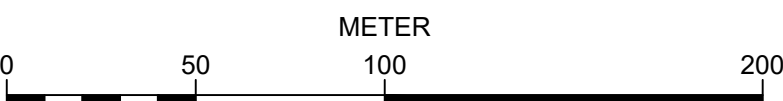

Aufbau- und Landschaftsplan
Deponie Typ A "Büel", Weiterführung Ost
Gemeinde Emmen / Kanton Luzern
Projekt

Index:	Datum:	SB:	GZ:	GP:	Bemerkung:	Format:	Projektnr.	Plan-ID:
A	26.10.2020	iv	dg		-	45 / 84	0041	003-1
B						Plan-Nr.:		
C						P-2.1		

Auftraggeber:

GLOGGNER AG

Planer:

ilu

ilu AG
Gräfgenstrasse 6
CH 6048 Horw

Tel. +41 (0)41 349 00 50
Fax +41 (0)41 349 00 51
horw@ilu.ch, www.ilu.ch