



Erweiterung Schulanlage Meierhöfli

Plandossier A3

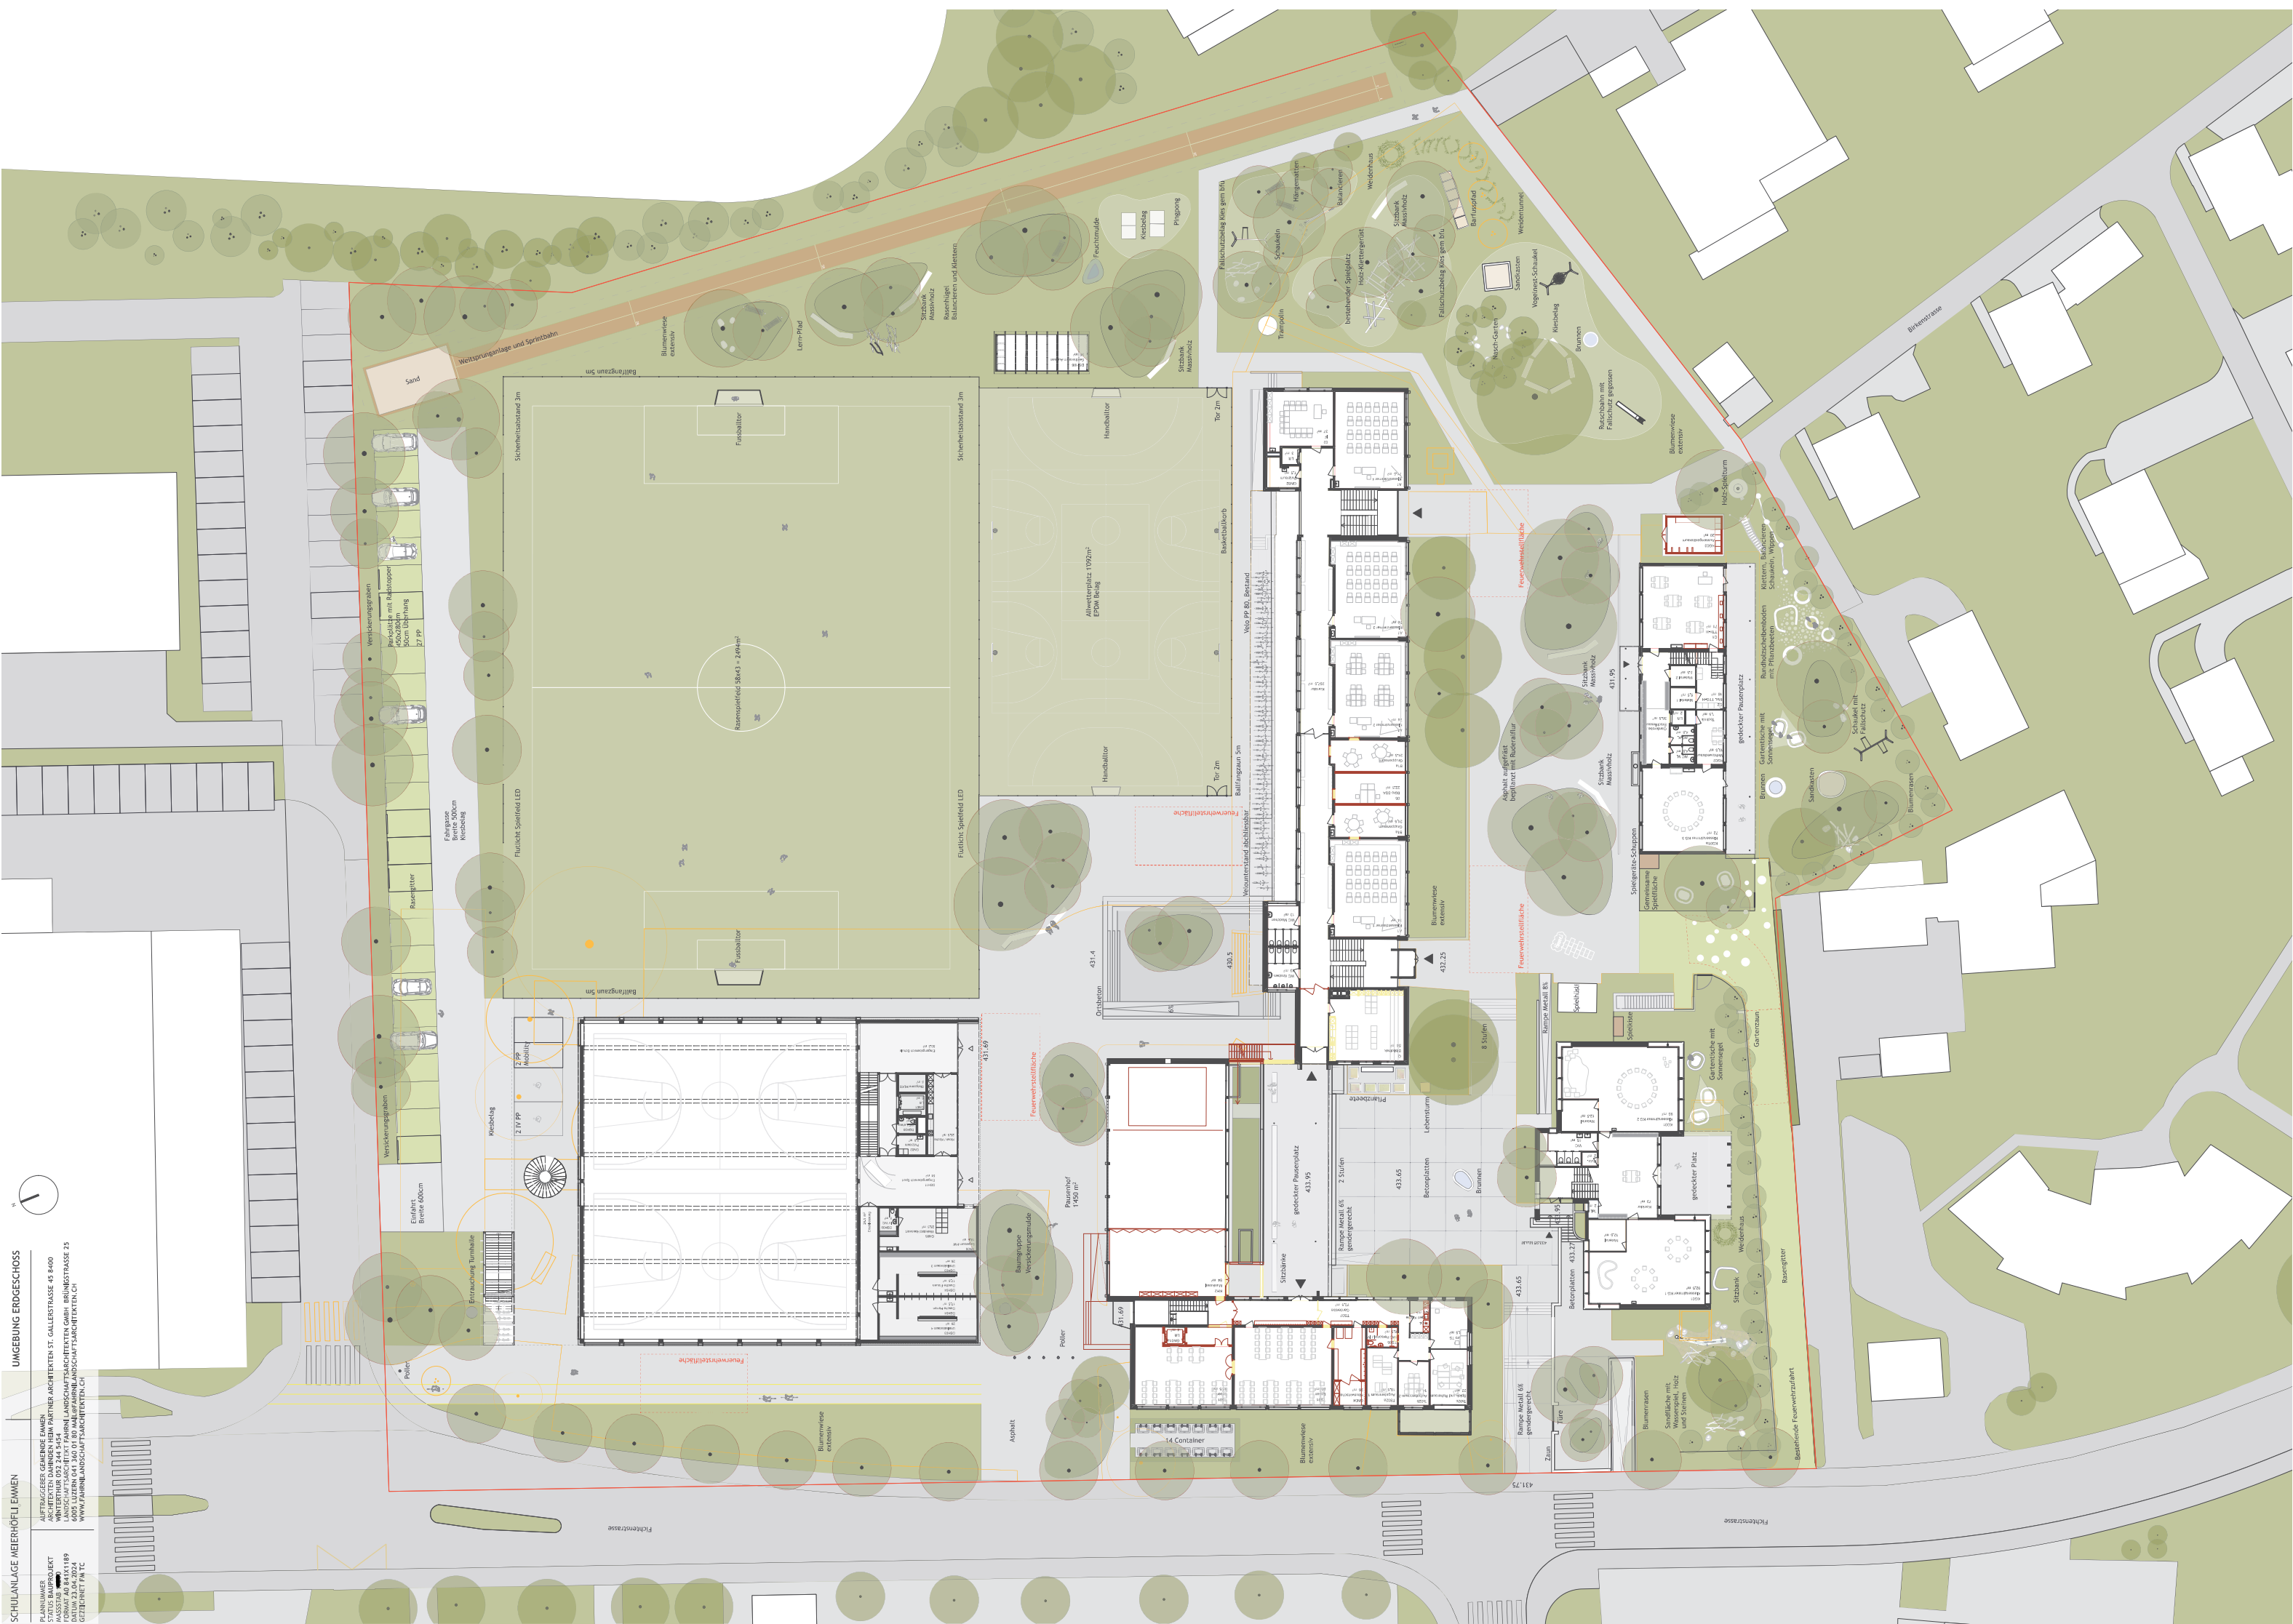

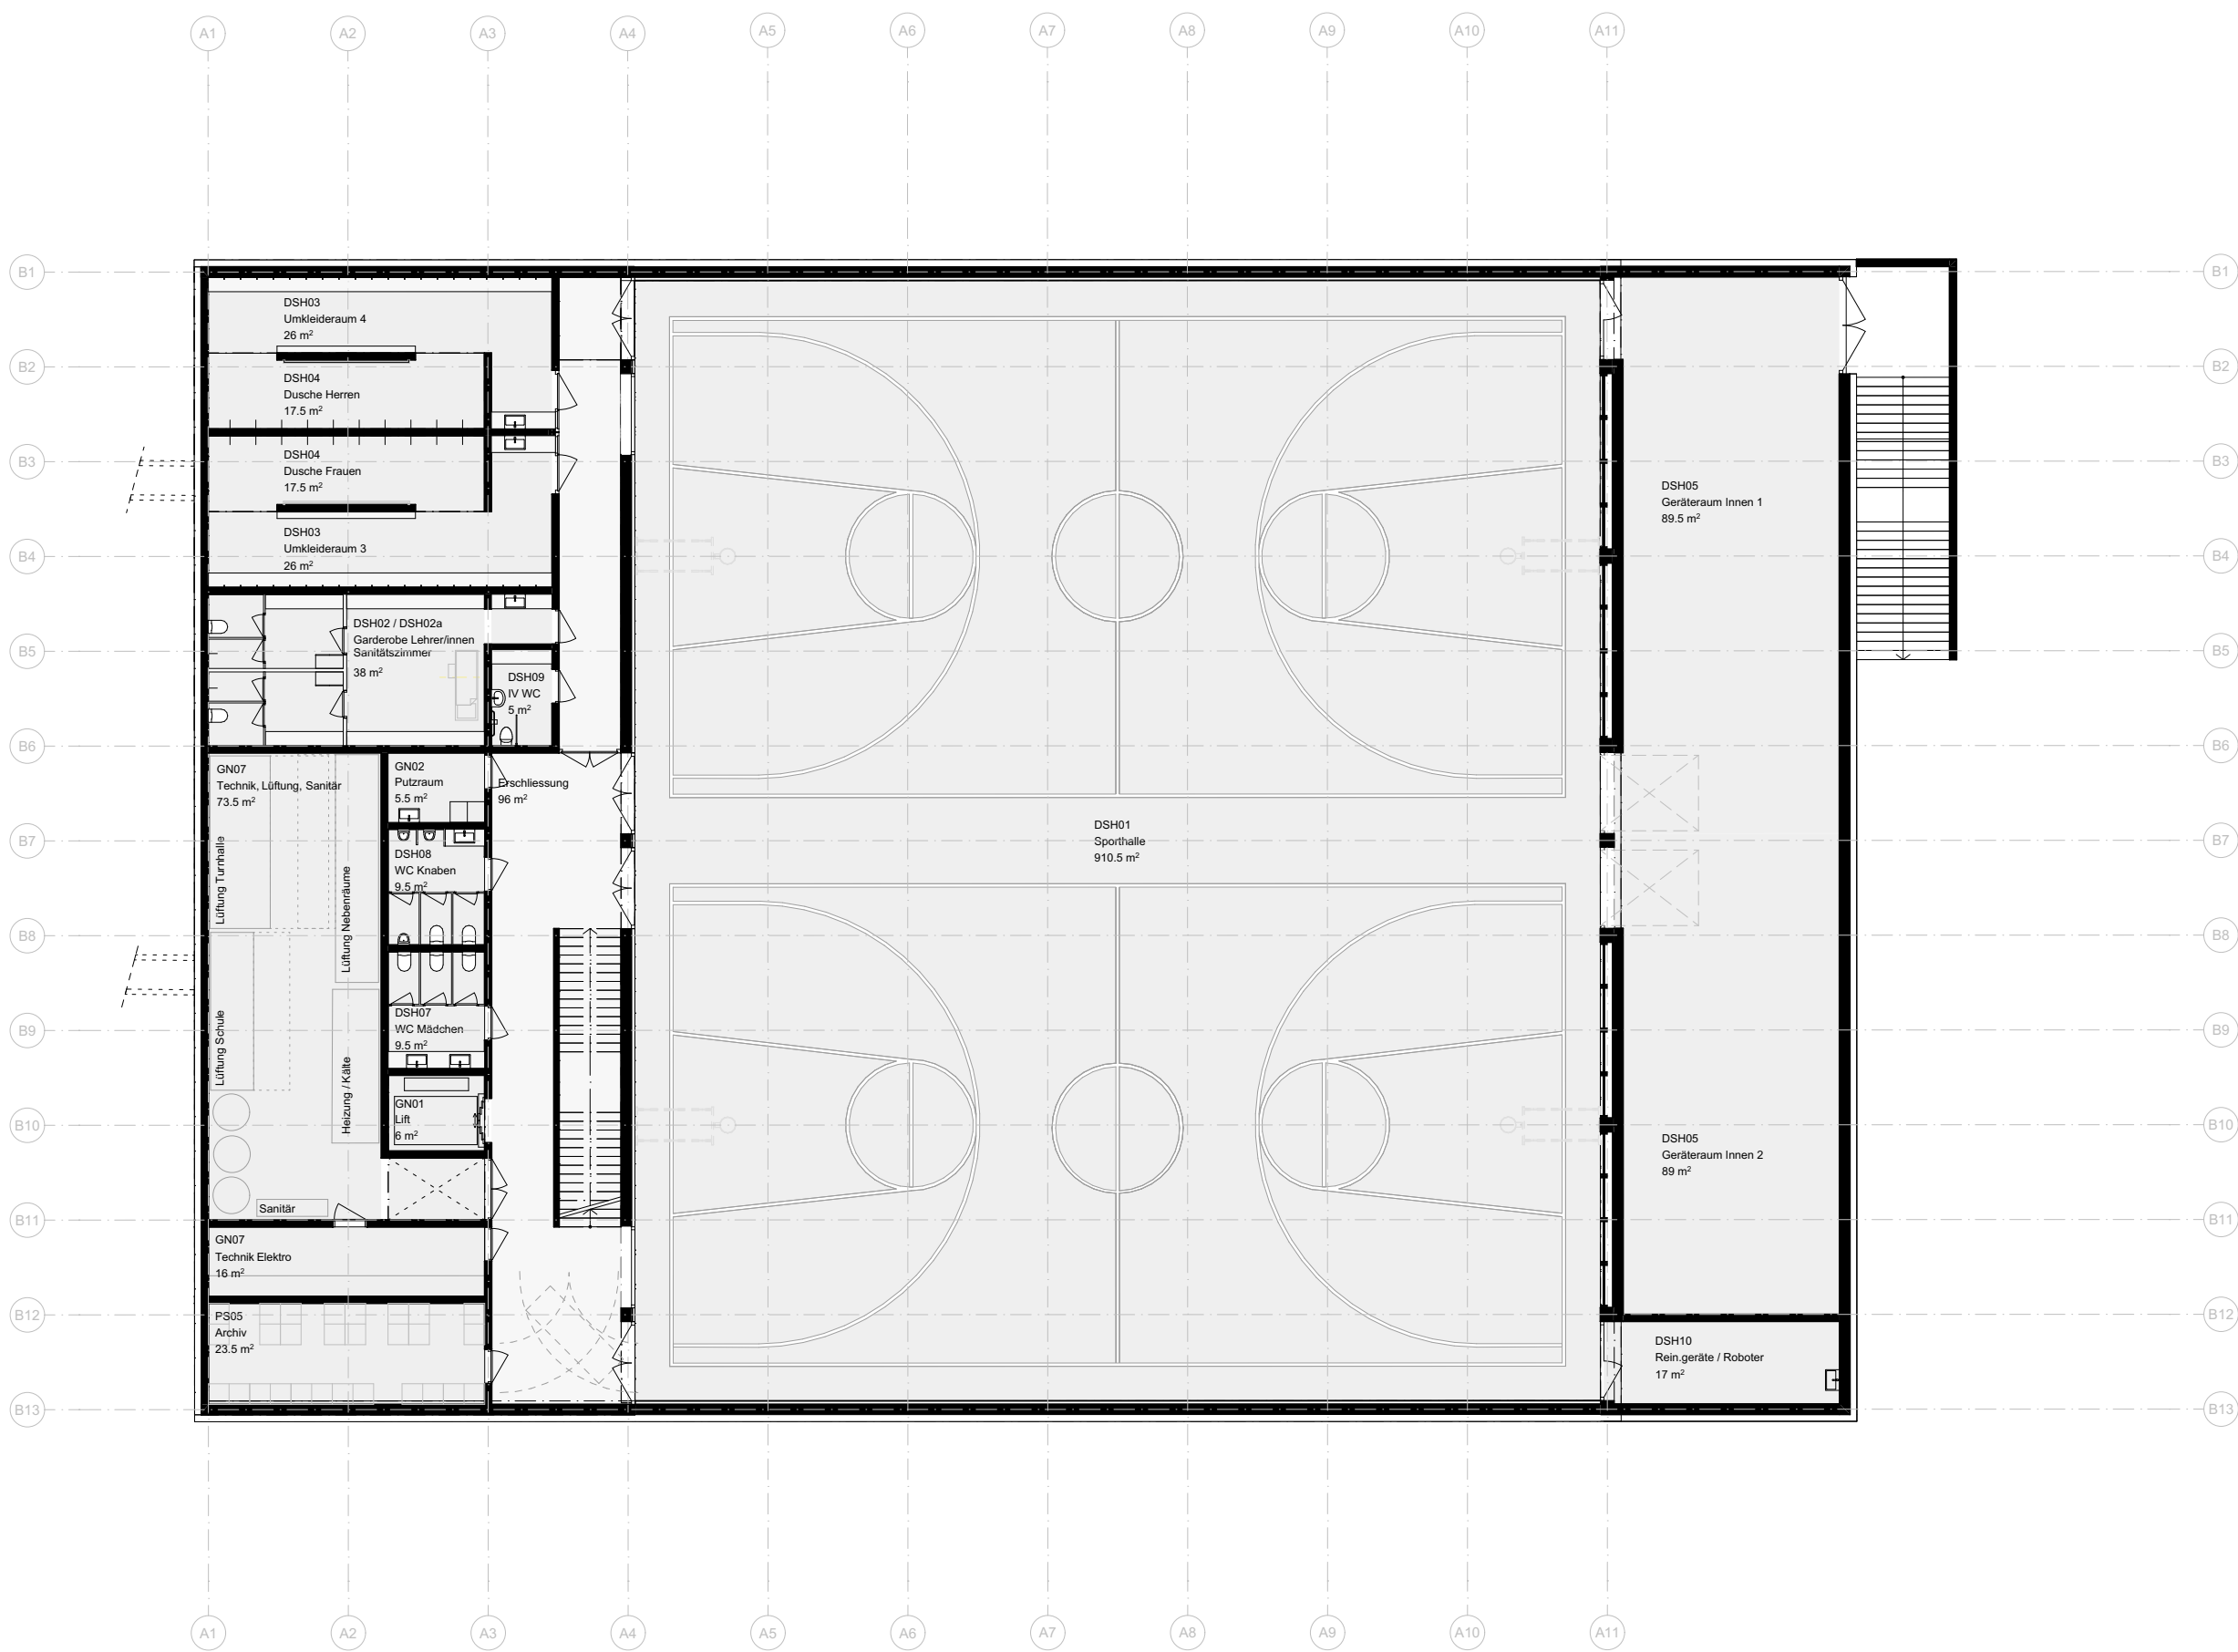



± 0.00 = 431.69 = OK fertig Boden EG

Dahinden Heim Partner
Architekten AG
St. Gallerstrasse 45
CH – 8400 Winterthur
+41 52 244 54 54
www.dhpa.ch


Meierhöfli, Fichtenstrasse 21, 6020 Emmen

ERNE AG Holzbau , Werkstrasse 3 , 5080 Werkstrasse 3

Gesamt - Überarbeitung Wettbewerb

Grundriss UG Neubau

Mst.	1:200
Gez.	PB
Dat.	01.05.2024
Rev.	
Gr.	A3
Objekt	23-92
Plan-Nr.	22-1

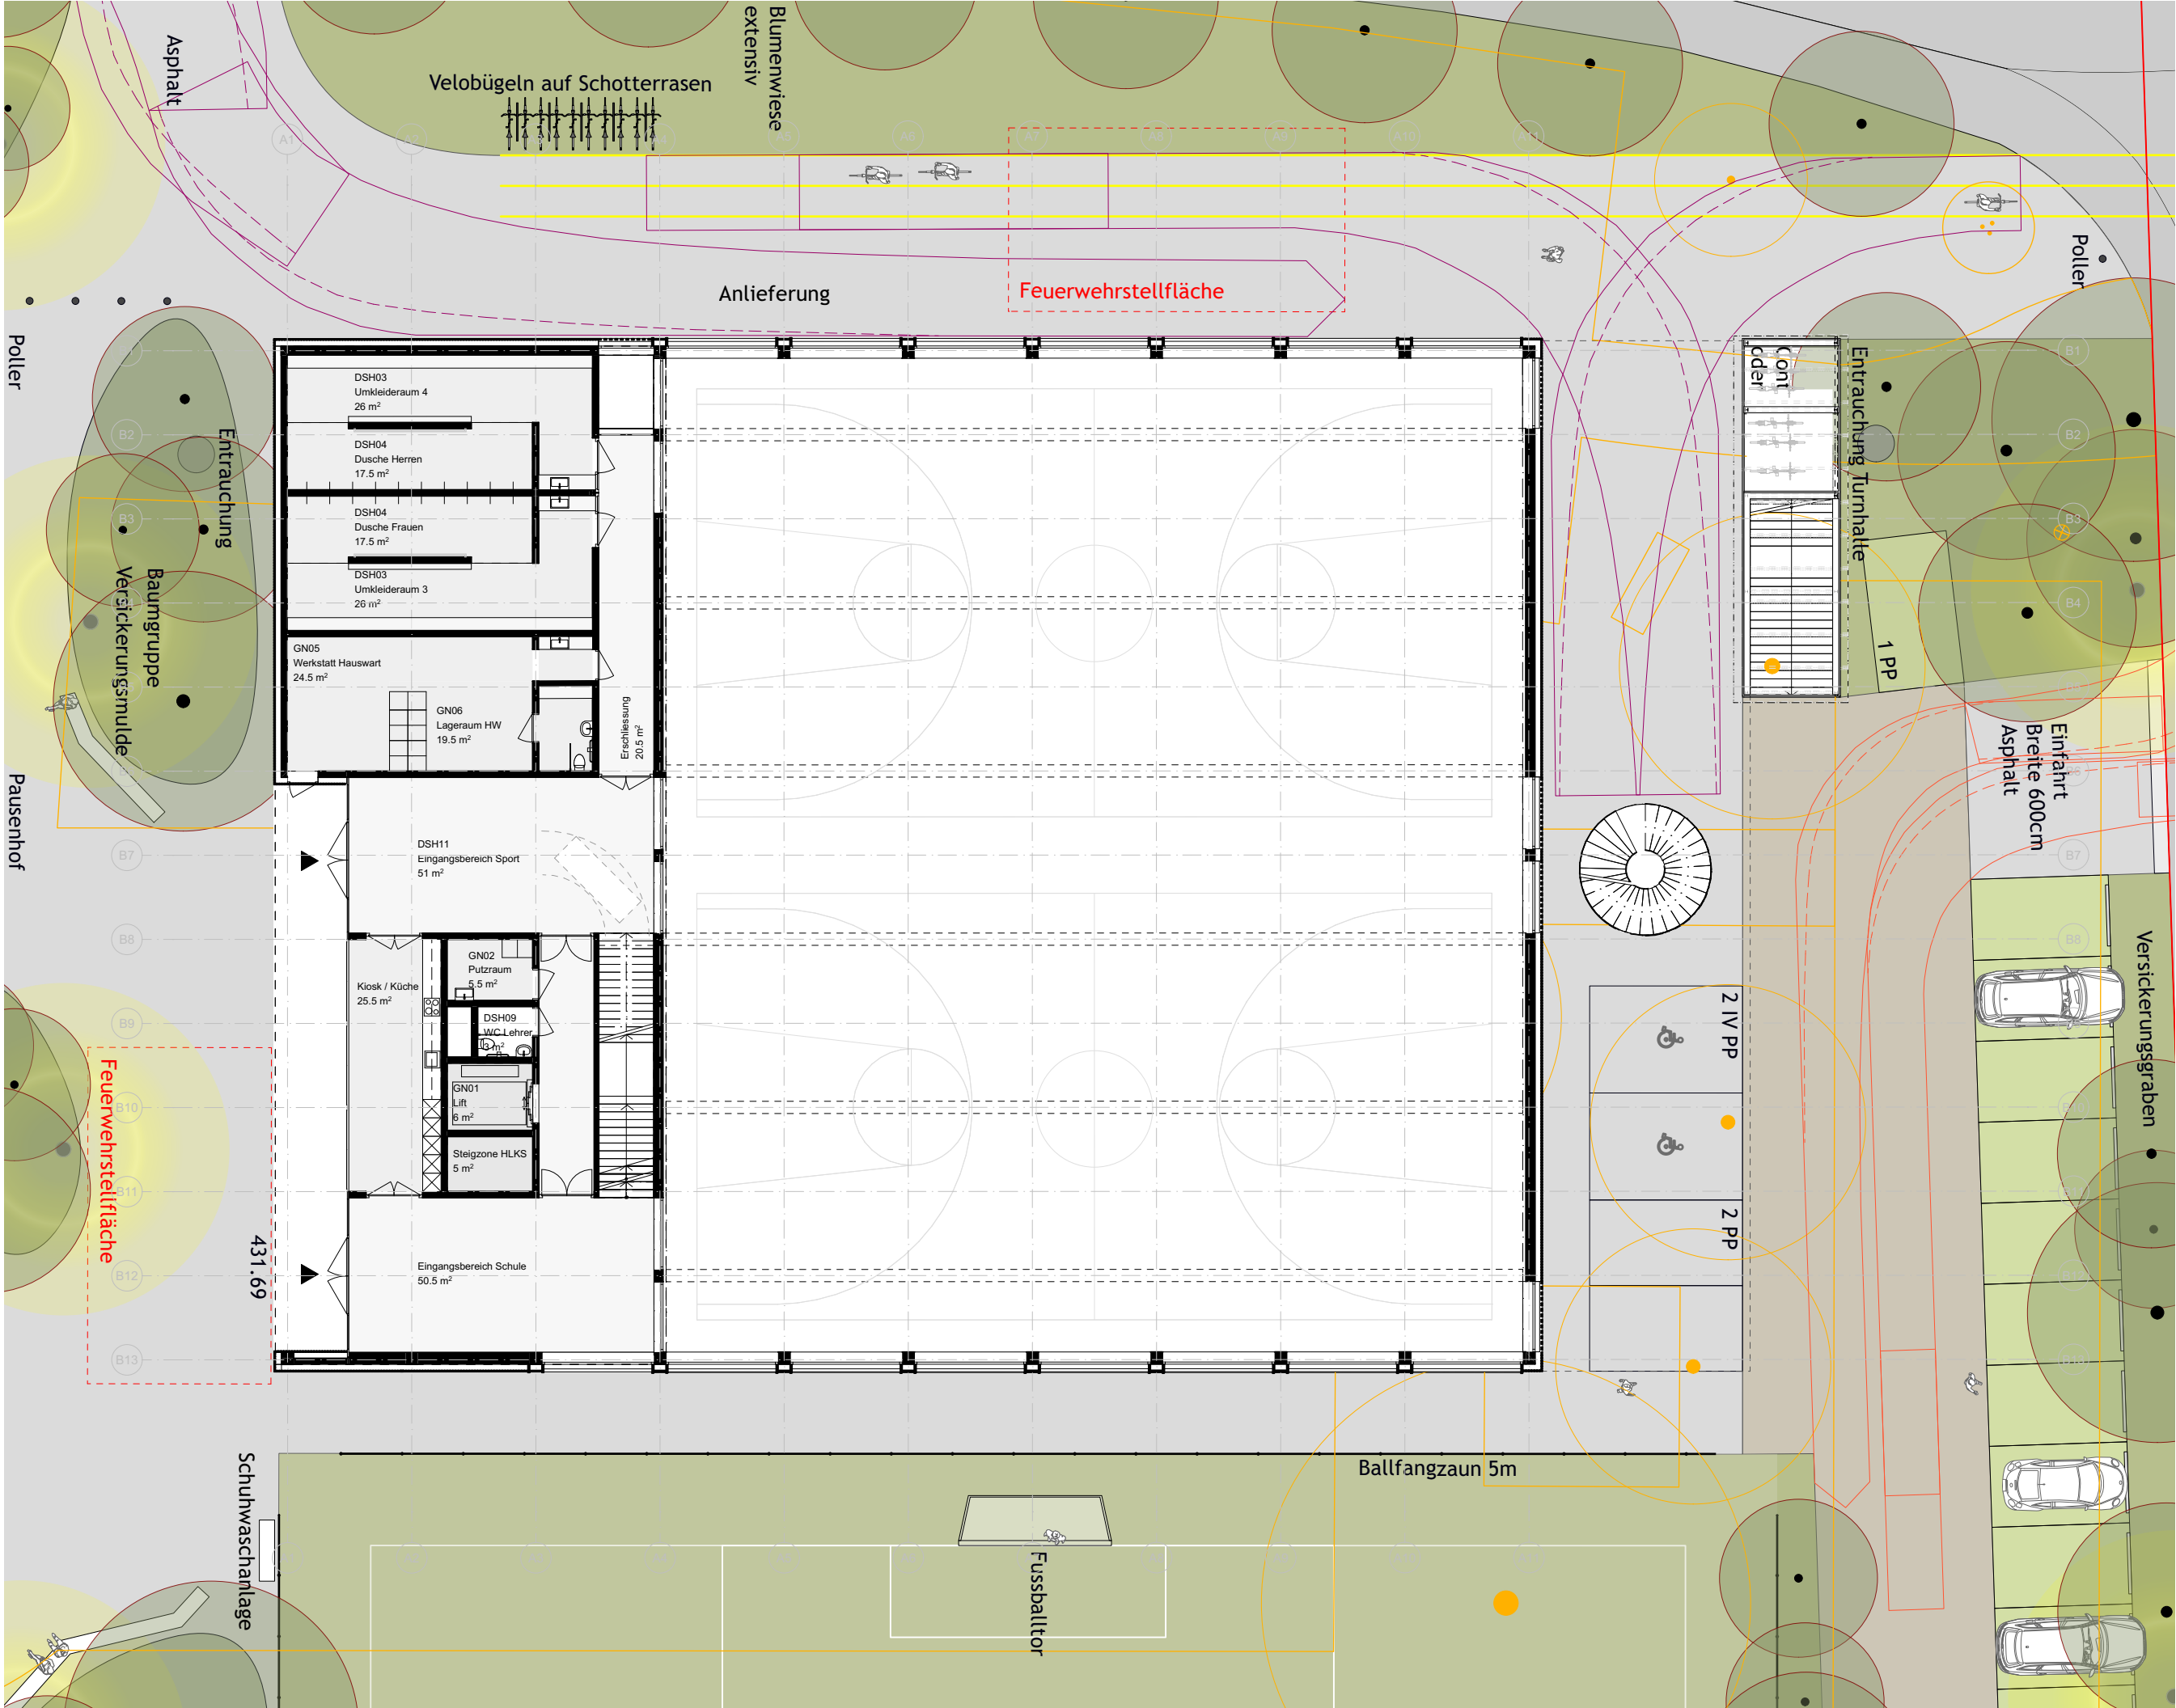


Mst.	1:200
Gez.	PB
Dat.	01.05.2024
Rev.	
Gr.	A3
Objekt	23-92
Plan-Nr.	22-2

Meierhöfli, Fichtenstrasse 21, 6020 Emmen	
ERNE AG Holzbau , Werkstrasse 3 , 5080 Werkstrasse 3	
Gesamt - Überarbeitung Wettbewerb	
Grundriss EG Neubau	

Dahinden Heim Partner Architekten AG St. Gallerstrasse 45 CH - 8400 Winterthur	
+41 52 244 54 54 www.dhpa.ch	

± 0.00 = 431.69 = OK fertig Boden EG

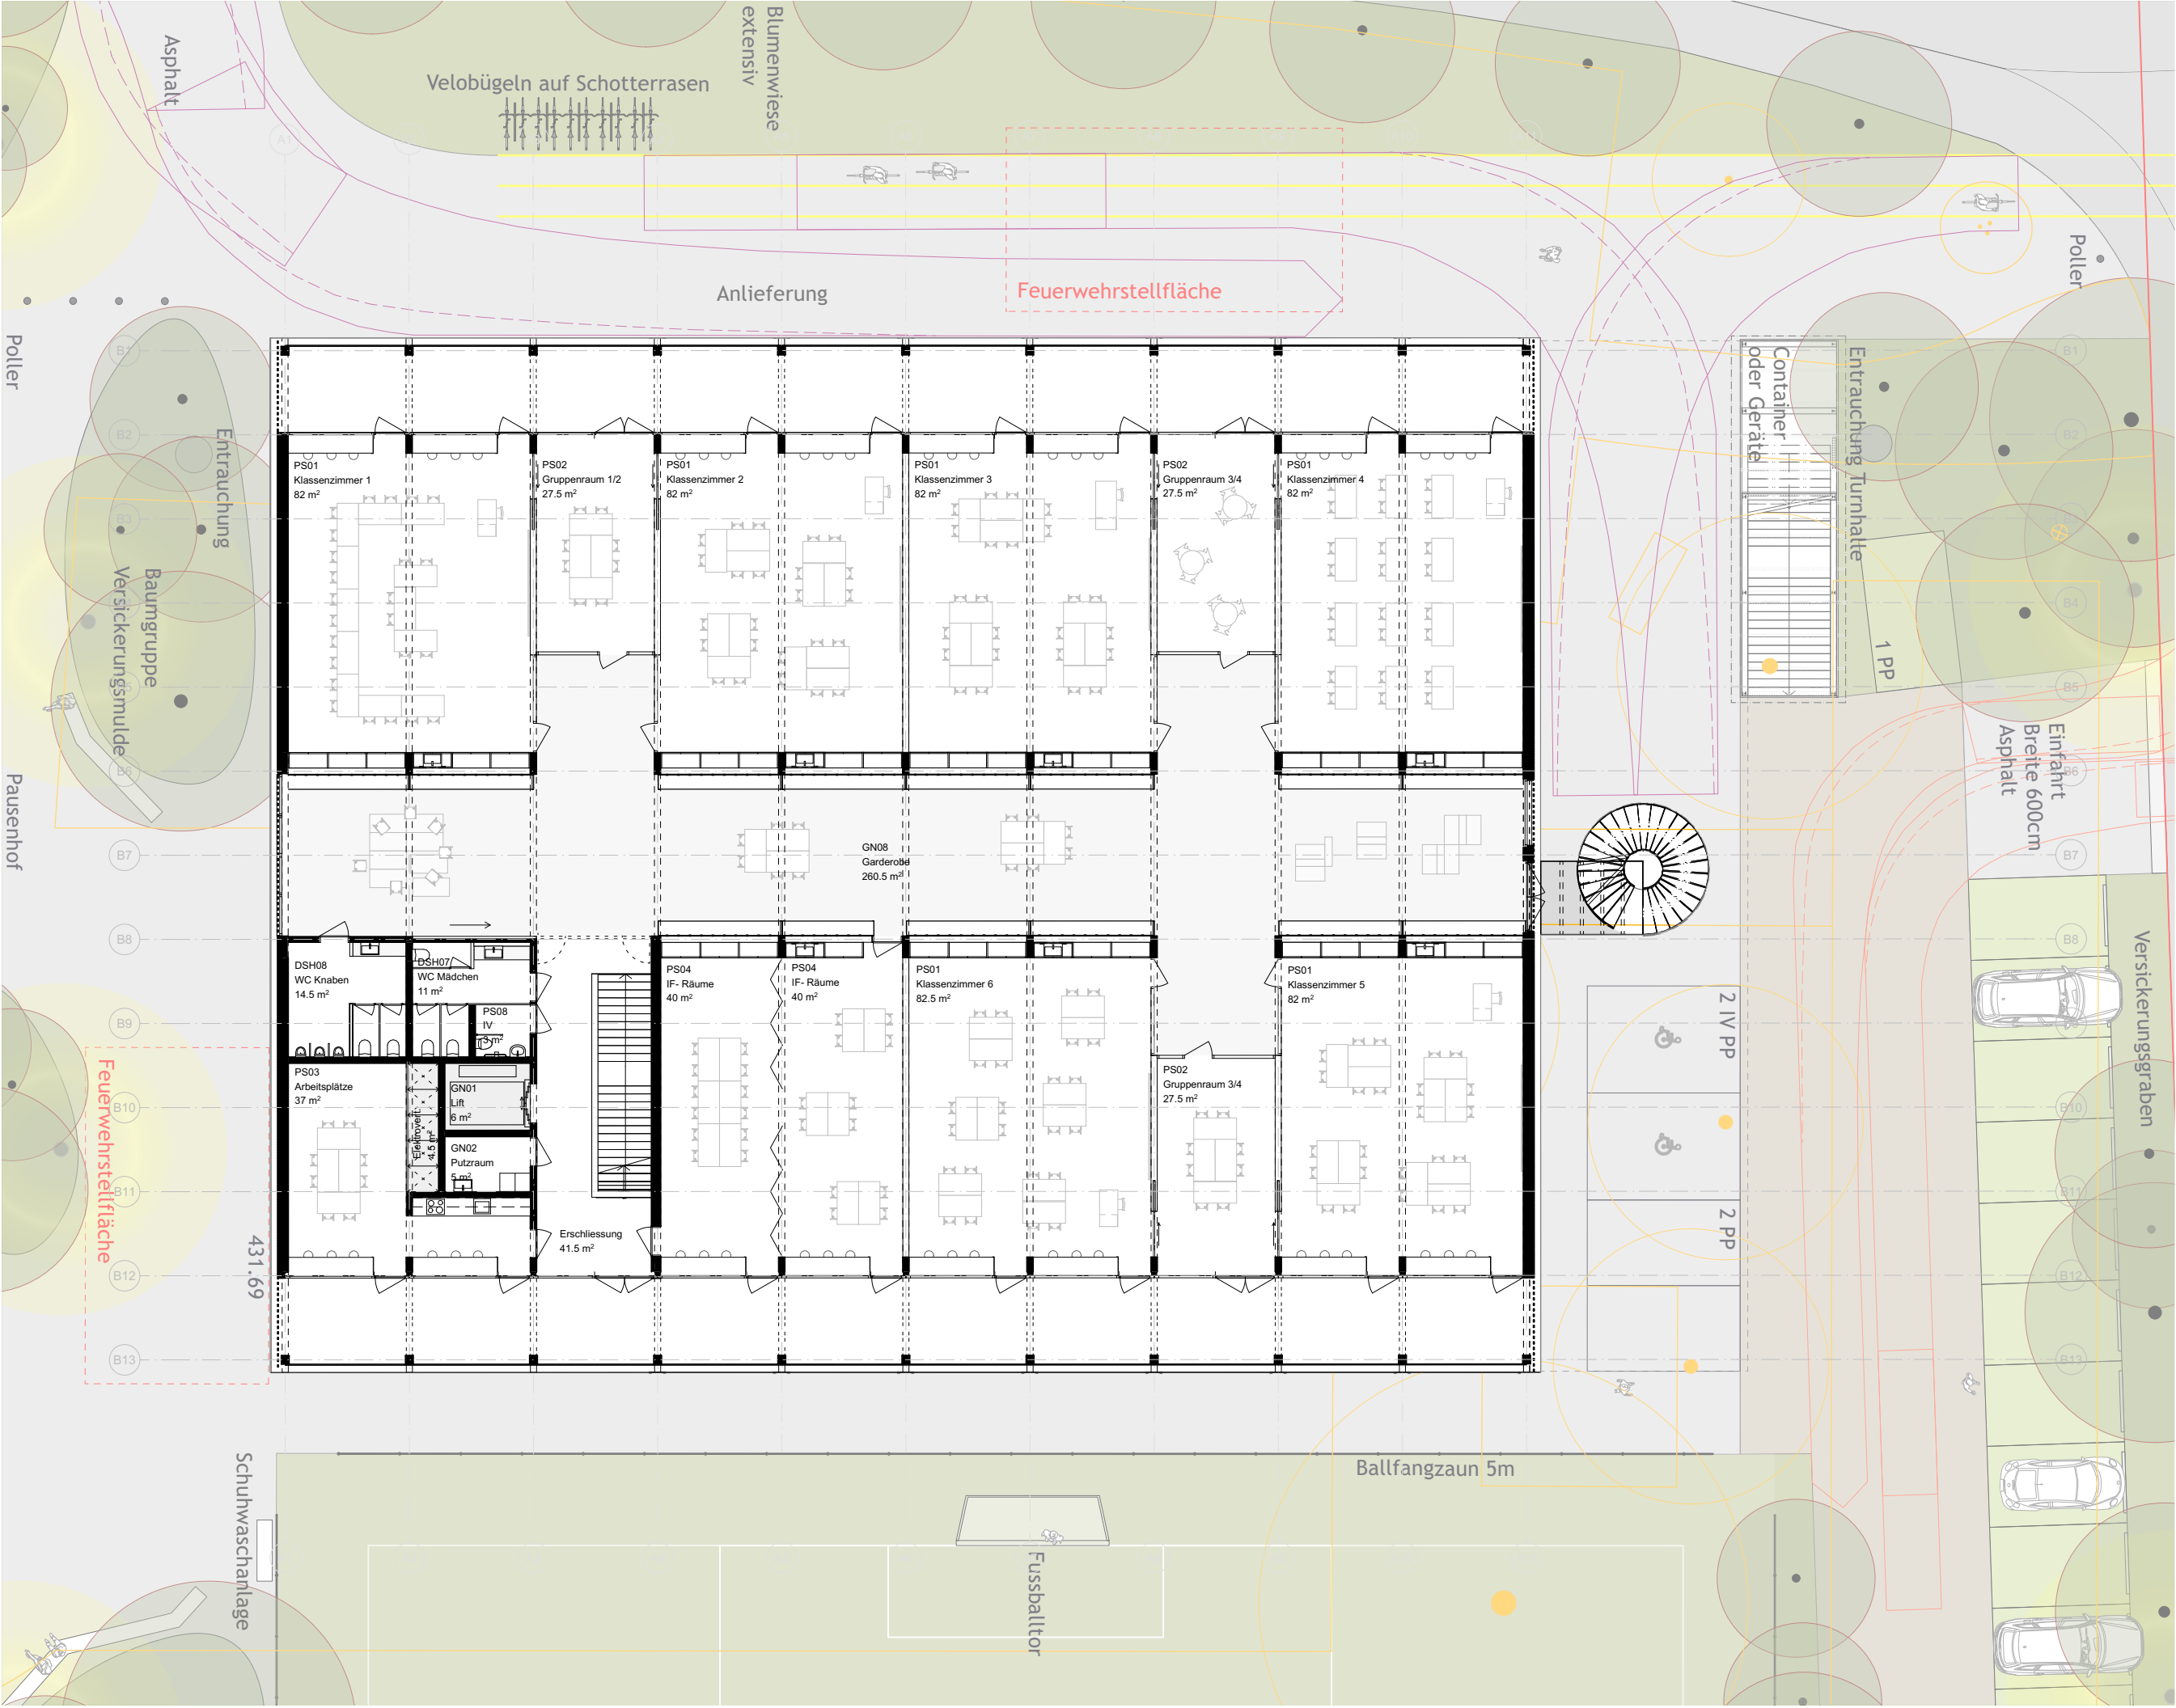

Mst.	1:200
Gez.	PB
Dat.	01.05.2024
Rev.	
Gr.	A3
Objekt	23-92
Plan-Nr.	22-1.3

Meierhöfli, Fichtenstrasse 21, 6020 Emmen	
ERNE AG Holzbau , Werkstrasse 3 , 5080 Werkstrasse 3	
Gesamt - Überarbeitung Wettbewerb	
Grundriss OG Neubau	

Dahinden Heim Partner Architekten AG St. Gallerstrasse 45 CH - 8400 Winterthur	
+41 52 244 54 54 www.dhpa.ch	

± 0.00 = 431.69 = OK fertig Boden EG



± 0.00 = 431.69 = OK fertig Boden EG

Dahinden Heim Partner
Architekten AG
St. Gallerstrasse 45
CH – 8400 Winterthur
+41 52 244 54 54
www.dhpa.ch

Meierhöfli, Fichtenstrasse 21, 6020 Emmen

ERNE AG Holzbau , Werkstrasse 3 , 5080 Werkstrasse 3

Gesamt - Wettbewerb

Nordfassade

Mst.	1:200
Gez.	PB
Dat.	01.052024
Rev.	
Gr.	A3 Quer
Objekt	23-92
Plan-Nr.	24-1



± 0.00 = 431.69 = OK fertig Boden EG

Dahinden Heim Partner
Architekten AG
St. Gallerstrasse 45
CH – 8400 Winterthur
+41 52 244 54 54
www.dhpa.ch

Meierhöfli, Fichtenstrasse 21, 6020 Emmen

ERNE AG Holzbau , Werkstrasse 3 , 5080 Werkstrasse 3

Gesamt - Wettbewerb

Ostfassade

Mst.	1:200
Gez.	PB
Dat.	01.05.2024
Rev.	
Gr.	A3 Quer
Objekt	23-92
Plan-Nr.	24-4



± 0.00 = 431.69 = OK fertig Boden EG

Dahinden Heim Partner
Architekten AG
St. Gallerstrasse 45
CH – 8400 Winterthur


+41 52 244 54 54
www.dhpa.ch

Meierhöfli, Fichtenstrasse 21, 6020 Emmen

ERNE AG Holzbau , Werkstrasse 3 , 5080 Werkstrasse 3

Gesamt - Wettbewerb


Südfassade

Mst.	1:200
Gez.	PB
Dat.	01.05.2024
Rev.	
Gr.	A3 Quer
Objekt	23-92
Plan-Nr.	24-2



± 0.00 = 431.69 = OK fertig Boden EG

Dahinden Heim Partner
Architekten AG
St. Gallerstrasse 45
CH – 8400 Winterthur
+41 52 244 54 54
www.dhpa.ch

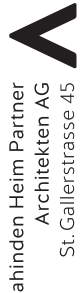


Meierhöfli, Fichtenstrasse 21, 6020 Emmen

ERNE AG Holzbau , Werkstrasse 3 , 5080 Werkstrasse 3

Gesamt - Wettbewerb

Westfassade

Mst.	1:200
Gez.	PB
Dat.	01.05.2024
Rev.	
Gr.	A3 Quer
Objekt	23-92
Plan-Nr.	24-3

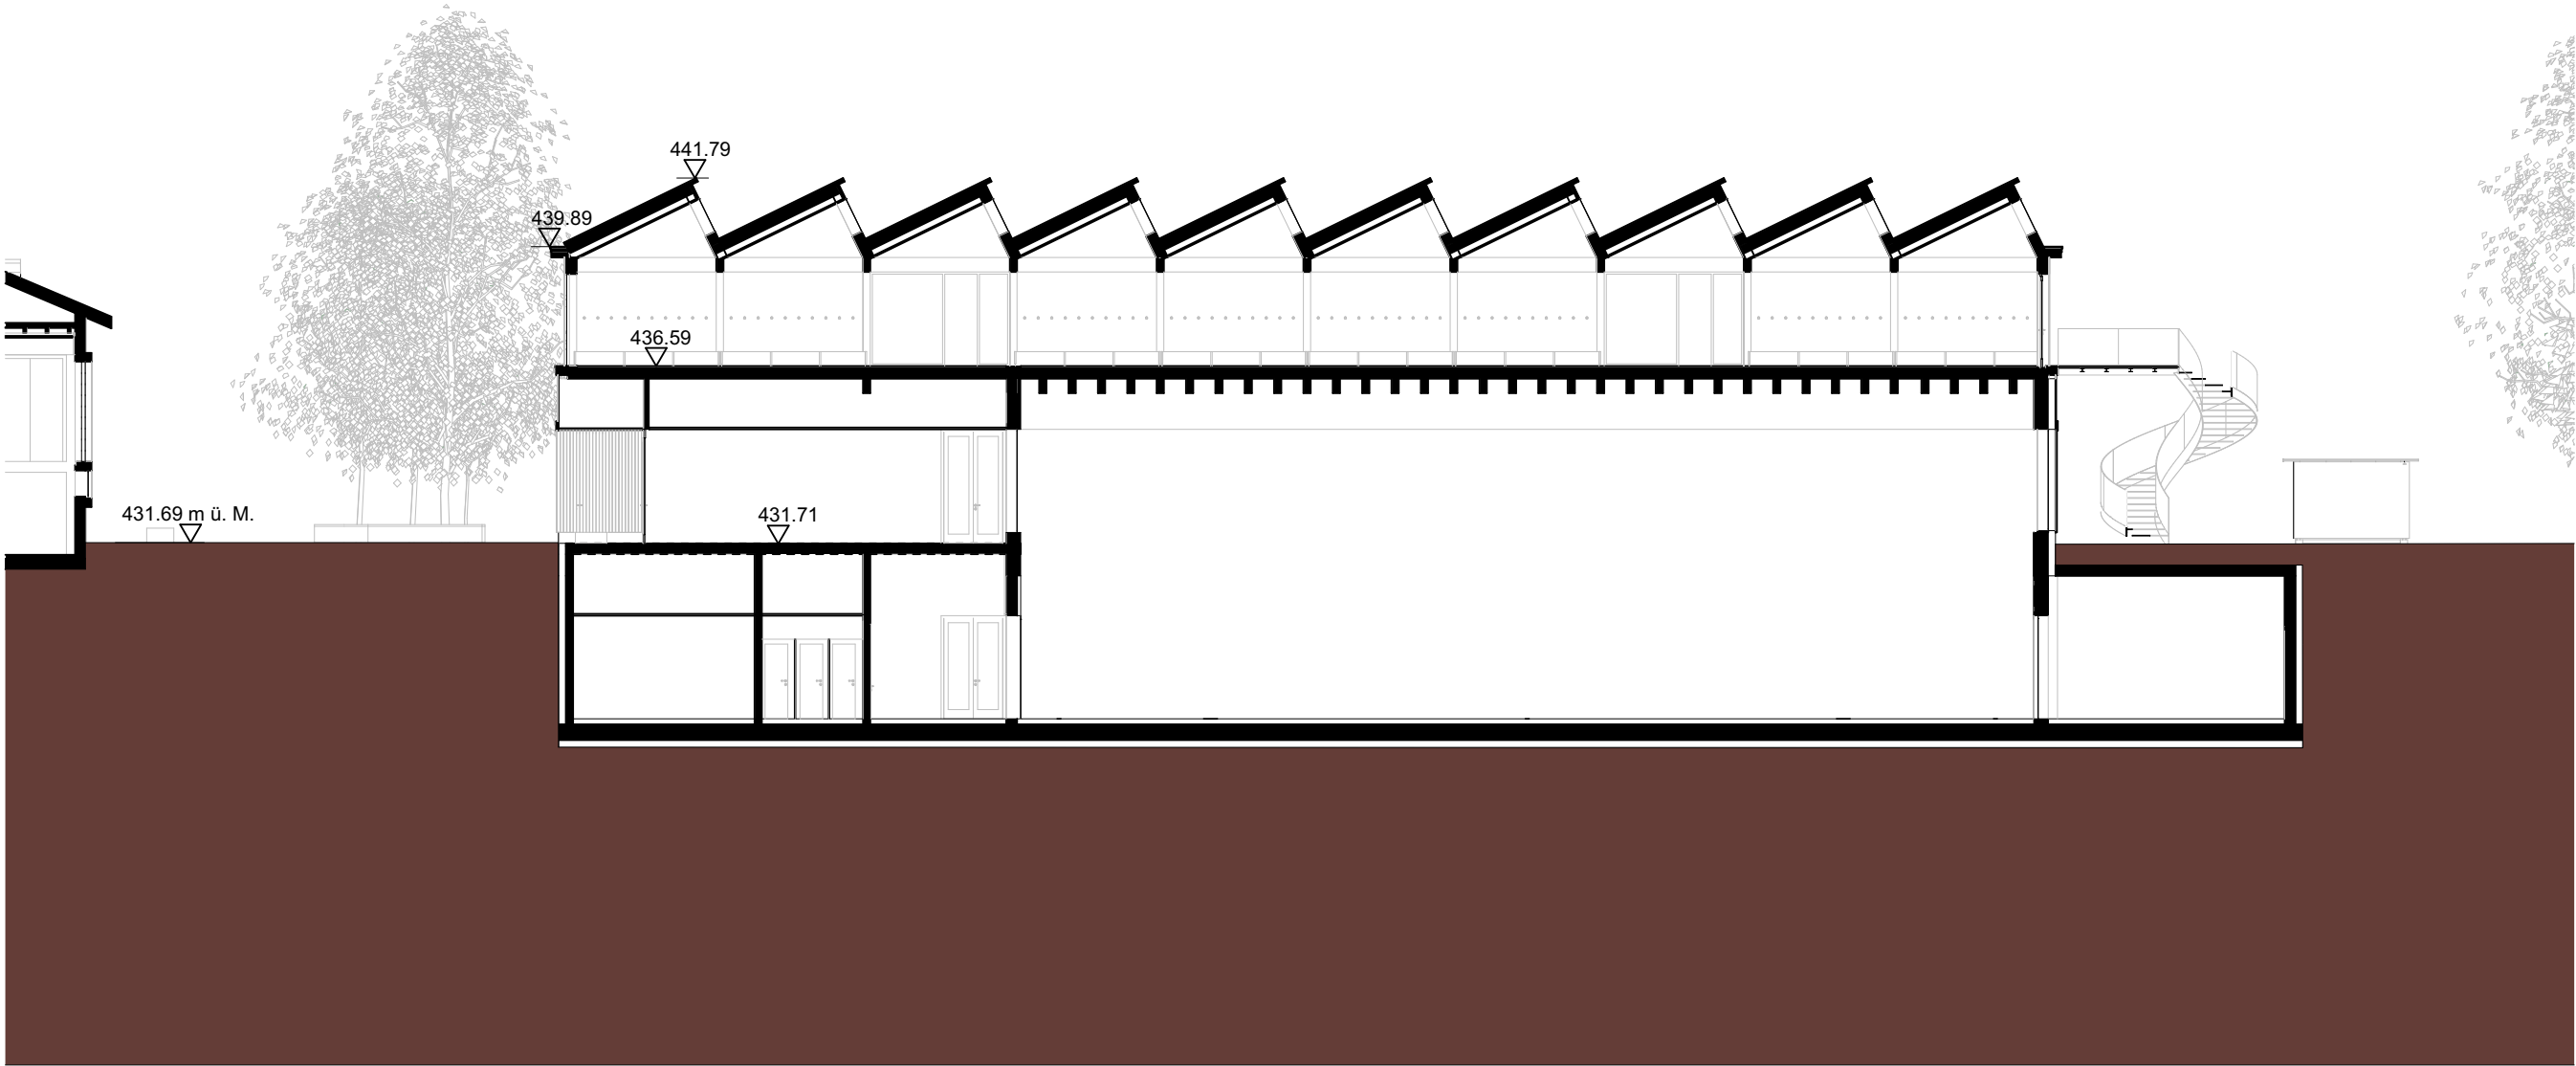

± 0.00 = 431.69 = OK fertig Boden EG

Dahinden Heim Partner
Architekten AG
St. Gallerstrasse 45
CH – 8400 Winterthur
+41 52 244 54 54
www.dhpa.ch


Meierhöfli, Fichtenstrasse 21, 6020 Emmen

ERNE AG Holzbau , Werkstrasse 3 , 5080 Werkstrasse 3

Gesamt - Wettbewerb

Schnitt Neubau S/01

Mst.	1:200
Gez.	PB
Dat.	01.05.2024
Rev.	
Gr.	A3
Objekt	23-92
Plan-Nr.	23-2

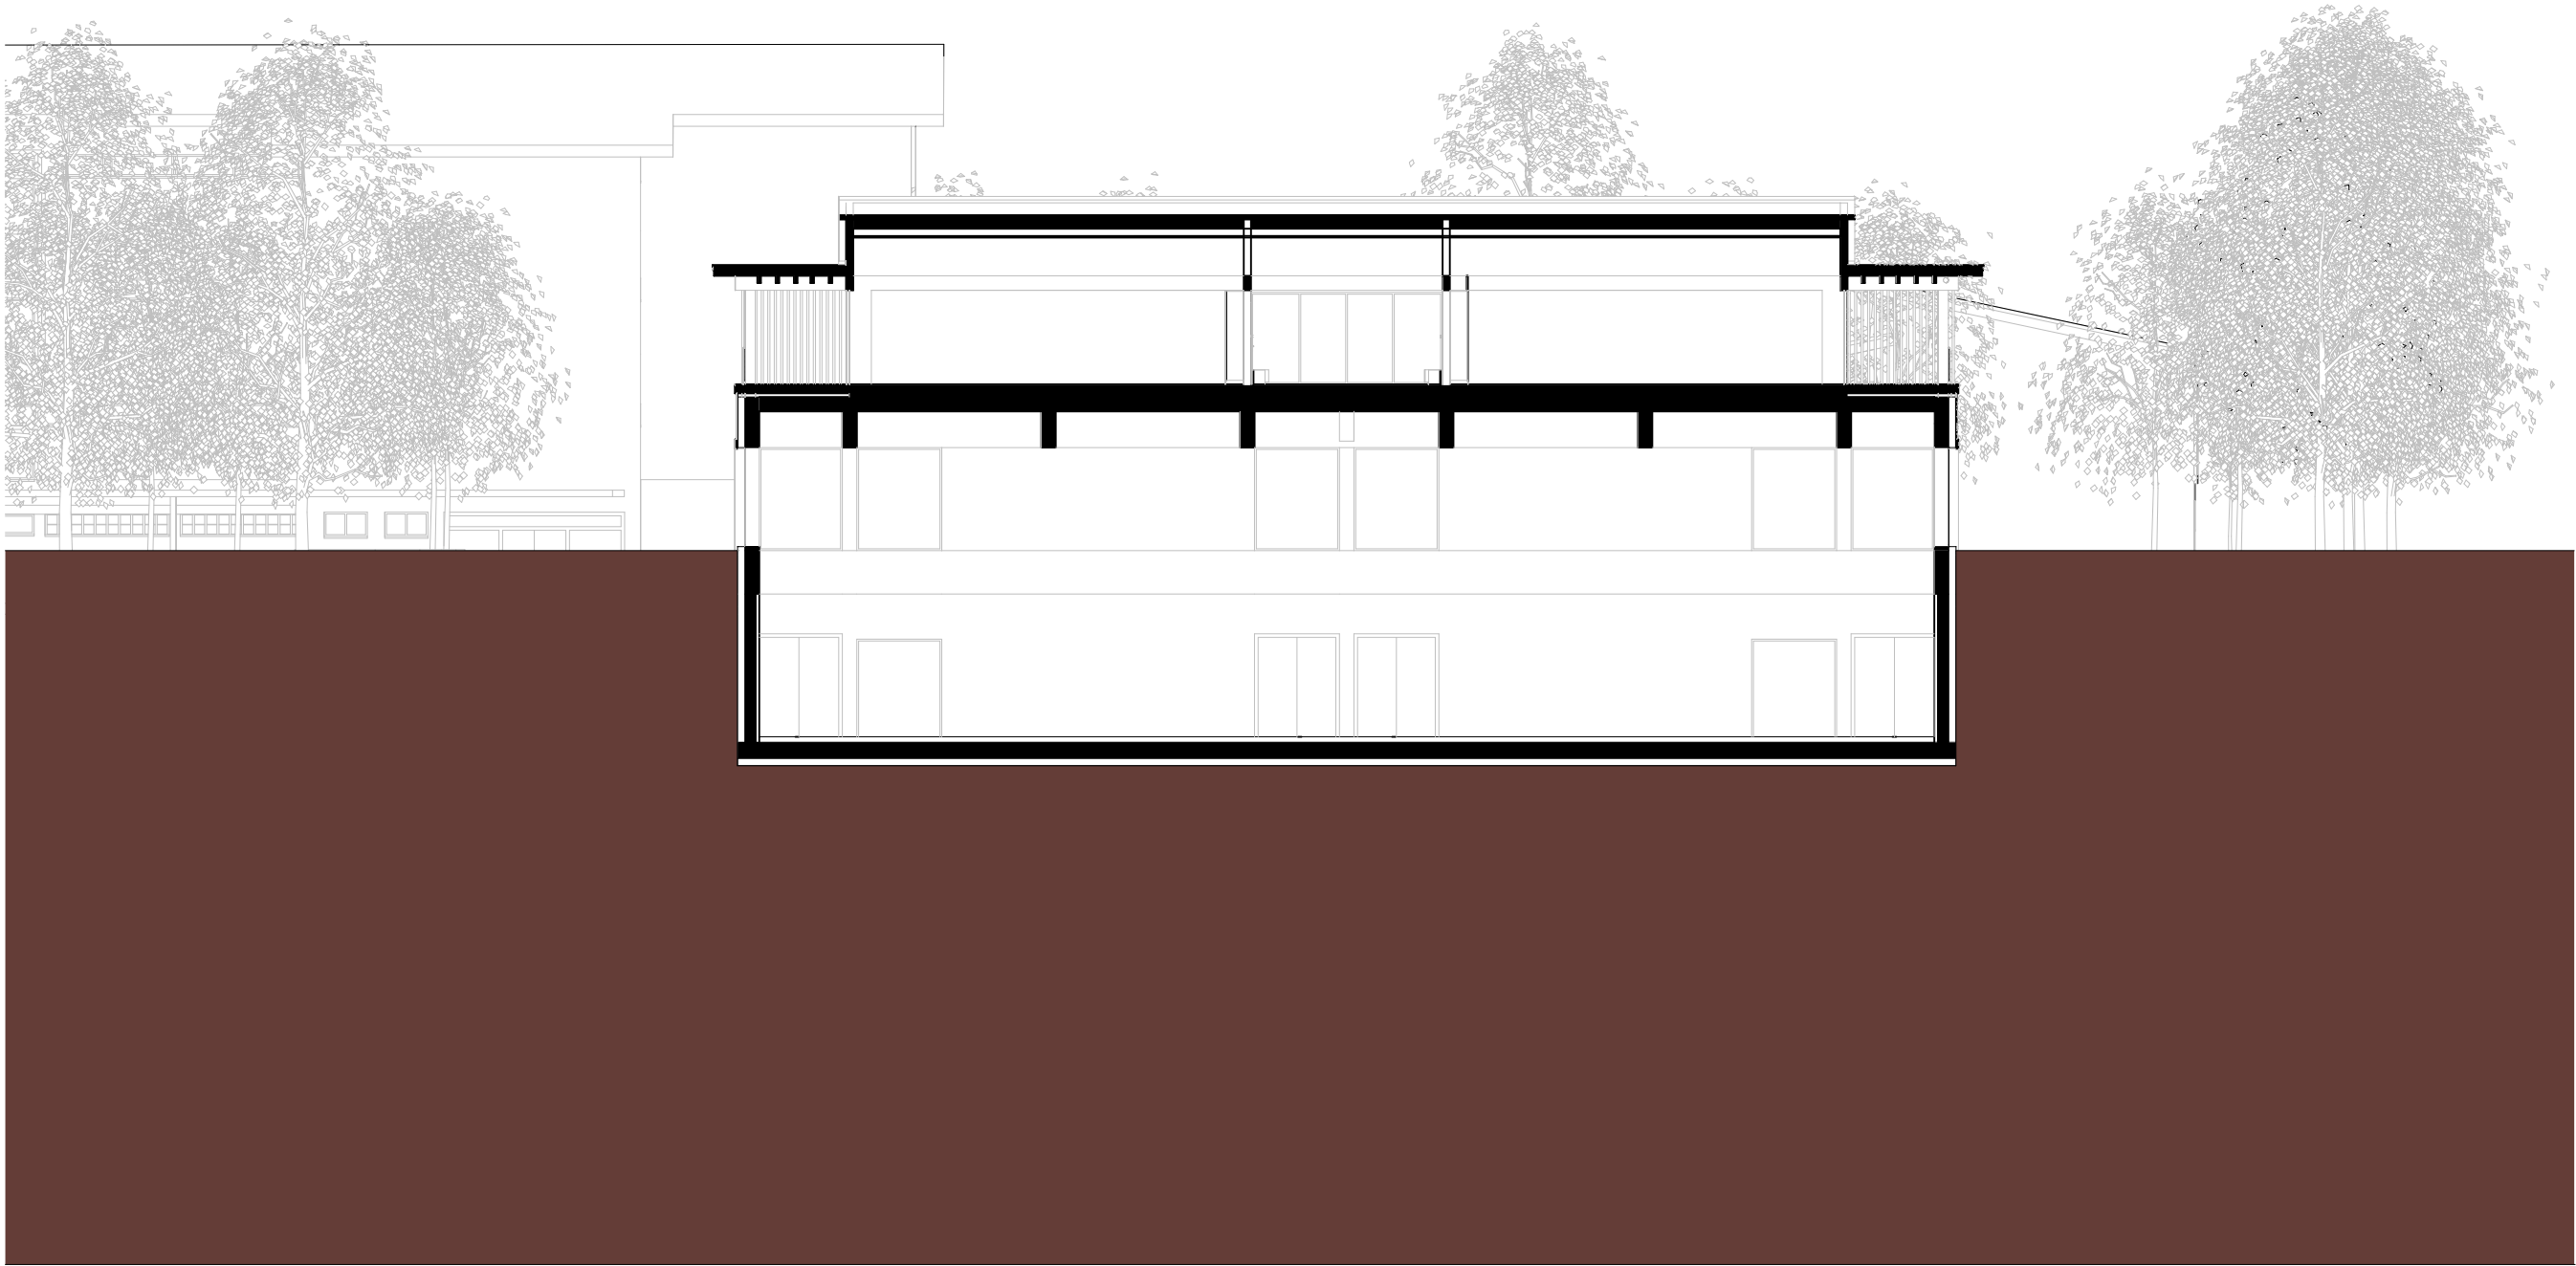

± 0.00 = 431.69 = OK fertig Boden EG

Dahinden Heim Partner
Architekten AG
St. Gallerstrasse 45
CH – 8400 Winterthur
+41 52 244 54 54
www.dhpa.ch

Meierhöfli, Fichtenstrasse 21, 6020 Emmen

ERNE AG Holzbau , Werkstrasse 3 , 5080 Werkstrasse 3

Gesamt - Wettbewerb

Schnitt Neubau S/02

Mst.	1:200
Gez.	PB
Dat.	01.05.2024
Rev.	
Gr.	A3
Objekt	23-92
Plan-Nr.	23-3



± 0.00 = 431.68 = OK fertig Boden EG

Dahinden Heim Partner
Architekten AG
St. Gallenstrasse 45
CH-8600 Winterthur
+41 52 244 54 54
www.dhpa.ch

Meierhöfli, Fichtenstrasse 21, 6020 Emmen

ERNE AG Hobbau, Vorderstrasse 3, 5050 Wetzikon 3

Gesamt - Wettbewerb

Schnitt Neubau S/01 Gesamt

Mit.	
Gez.	PH
Dat.	01.03.2024
Rev.	
Gr.	A3
Objekt	Z592
Plan-Nr.	23-1



Bestandesbauten Grundriss Untergeschoss
nicht massstäblich



Bestandesbauten Grundrisse Erdgeschoss
nicht massstäblich

