

Erschliessung Meierhof Etappe 2

Emmen

Bauprojekt

Einwohnergemeinde Emmen
Rüeggisingerstrasse 22, 6021 Emmenbrücke

Längenprofil MW-Leitung

Etappe 2.1

232050

Achse C

Objekt Nr.

261a

Datum :21.05.2024

Masstab :1:200/50

Gez.

pv

Vis.

tz

Plan Nr.

INGENIEURBÜRO ZEO AG

Gerliswilstrasse 74


6020 Emmenbrücke

ZEO

Telefon 041 280 13 12

E-Mail emmenbruecke@zeo.ch

Alpnach · Giswil · Emmenbrücke · Engelberg · Stansstad · Kägiswil

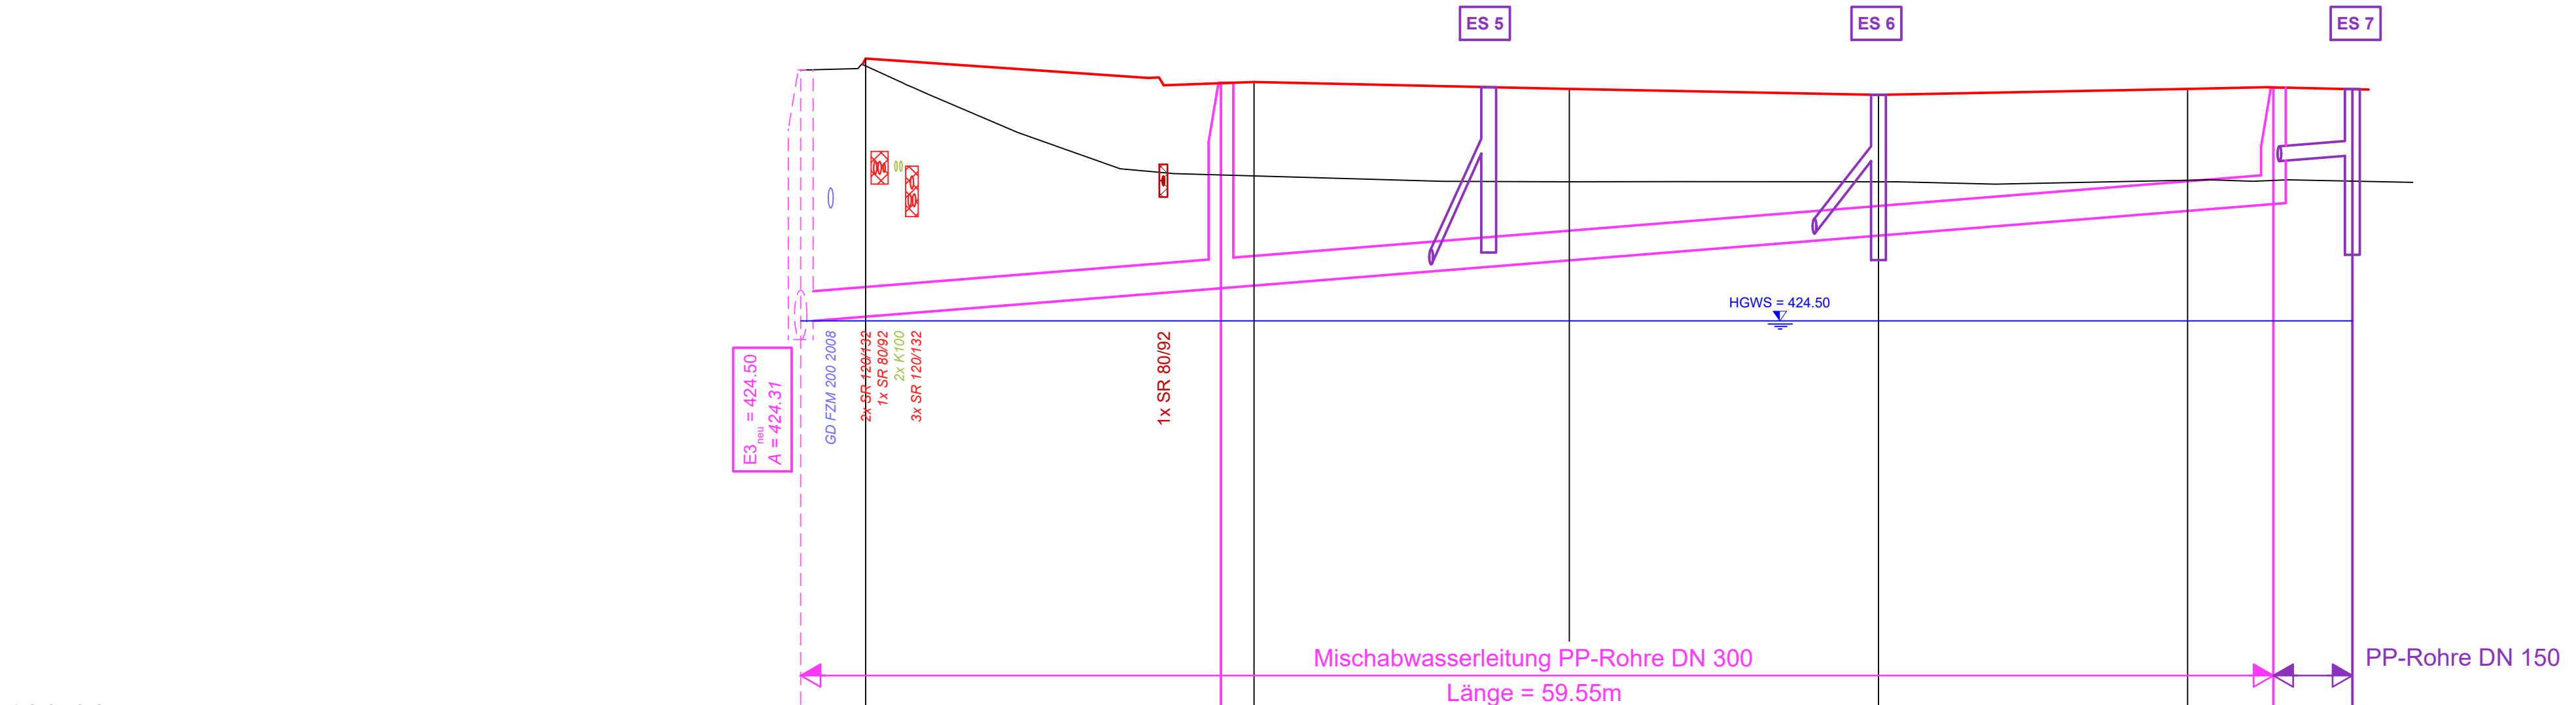

420.00									
▼									
Profil Nr.	QP C-0	12.50	QP C-1	12.75	QP C-2	12.50	QP C-3	12.50	QP C-4
Schachtnummern	KS 5342 NW 1000/600		KS 3 NW 1000/600		KS 4 NW 1000/600				
Metrierung / Zwischendistanzen	0.00	16.99	16.99	42.55	59.55				
Terrainhöhen	527.06	426.92	426.92	426.86	426.86				
Sohlenhöhen / Gefälle	424.49	J= 2.0%	424.82	J= 2.0%	425.67				

Datum	Änderungen	Index	Zeichner
10.07.2024	Anpassungen Bereich D4 (Strassenkoten)	a	mv