Wasserversorgung Emmen

Kanton Luzern

Leitungsumlegung under Hüsle (Verlegung Rüeggisingerstrasse)

Bauprojekt

Längenprofil 1:1'000/100

Datum: 08.05.2025	Projektleiter: C. Balmer	Rev:	Rev:	QM-Nummer: 430
Format: 45x115	Gezeichnet: bls	Rev:	Rev:	Plan-Nummer:
Massstab: 1:1'000/100	Geprüft:	Rev:	Rev:	**WV.127.072.302**

Ingenieure und Planer I **Emch+Berger AG Solothurn**
Schöngrünstrasse 35 I CH-4500 Solothurn I Tel. +41 58 451 73 00 I solothurn@emchberger.ch I www.emchberger.ch

Profile:S:\WV\WV-CAD\Autodesk\W127.72_CAD\2_Bauprojekt\PLOT\WV.127.072.LP.dwg | AC | Plotdatum: 09.05.2025 09:13 | user: Sentina Tiberio

Legende

Achtung: Aufgrund des Sperrgebiets des Flughafens konnten nicht alle erhoben werden.

bestehend | projektiert

Werkleitungsquerungen

Projekt armasuisse

Plangrundlage: DNA-A-9775, Gemeinde Emmen LU, Verlegung Rüeggisingerstrasse - HW Schutz, Bauprojekt, Längenprofil Strasse, Plan Nr. 4530__ZA2___1015 vom 31.08.2023, A. Kälin AG

Grundlagen

Katasterpläne	Datereingang	Ursprung
Grundbuchplan	31.08.2023	A. Kälin AG
Kanalisation	18.11.2024	Emch + Berger WSB AG
Hindernisse	02.04.2025	A. Kälin AG
Wasser	18.11.2024	Emch + Berger WSB AG
Elektrisch	14.11.2024	CKW AG Luzern
Telefon	14.11.2024	Swisscom AG, IT, Network & Infrastructure, Worblaufen
TV		
Gas	14.11.2024	ewl energie wasser luzern
Fernwärme	14.11.2024	ewl energie wasser luzern
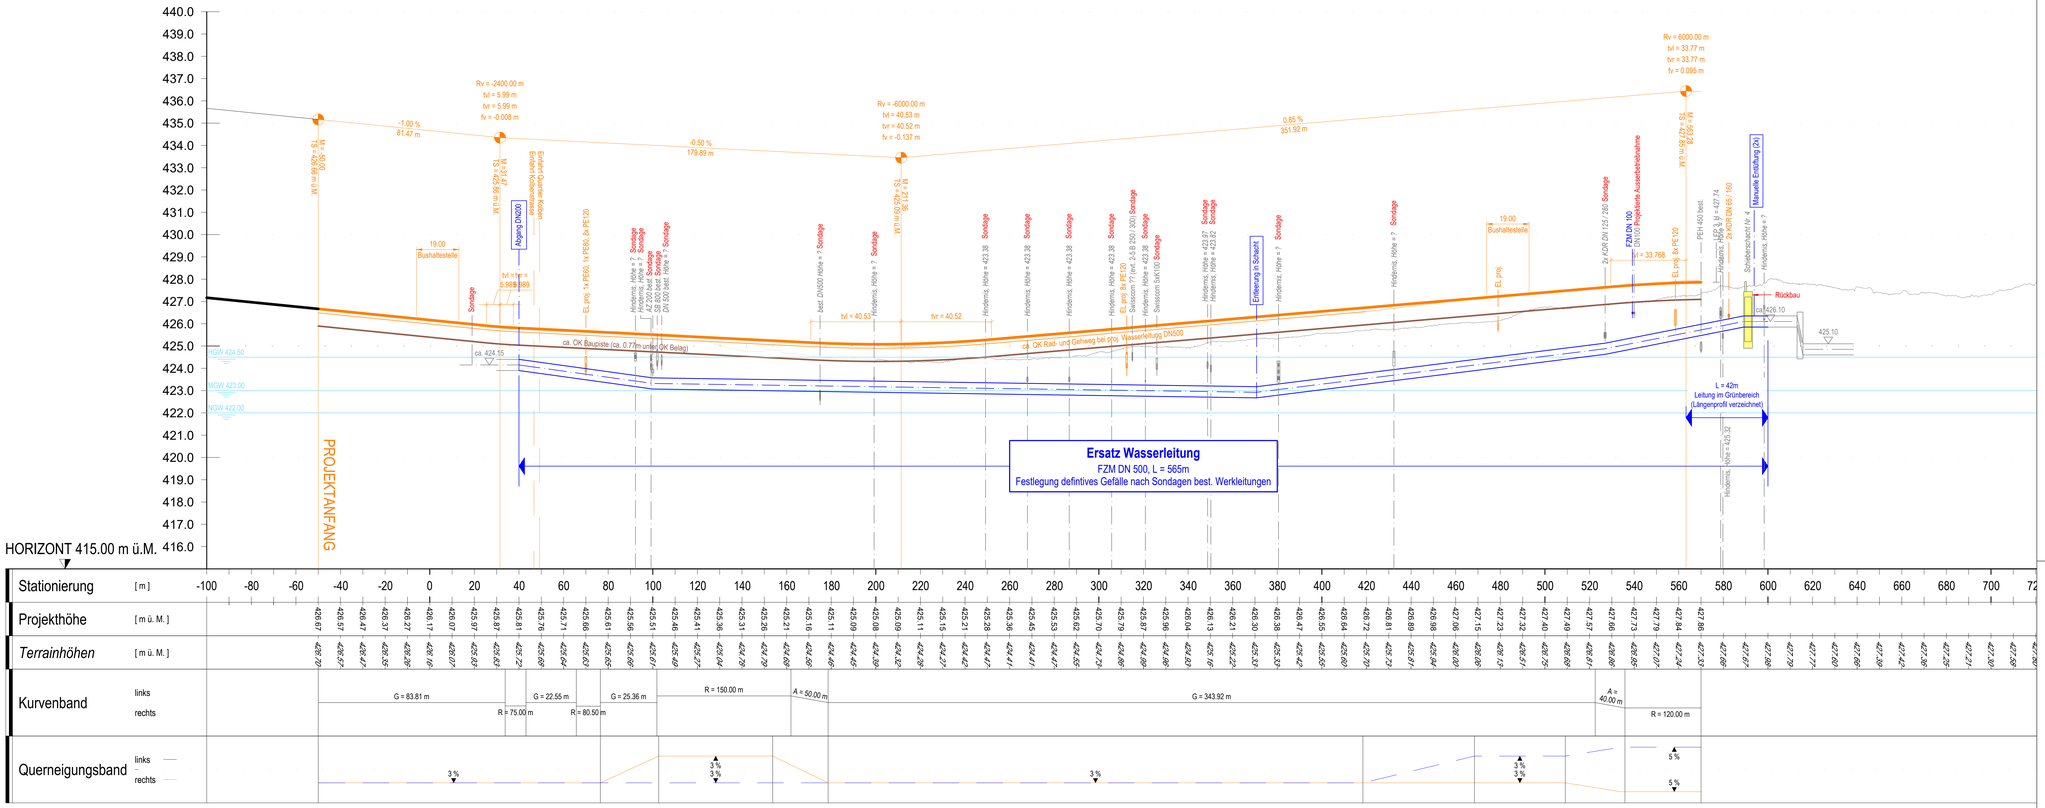
Längenprofil 1:1'000/100