



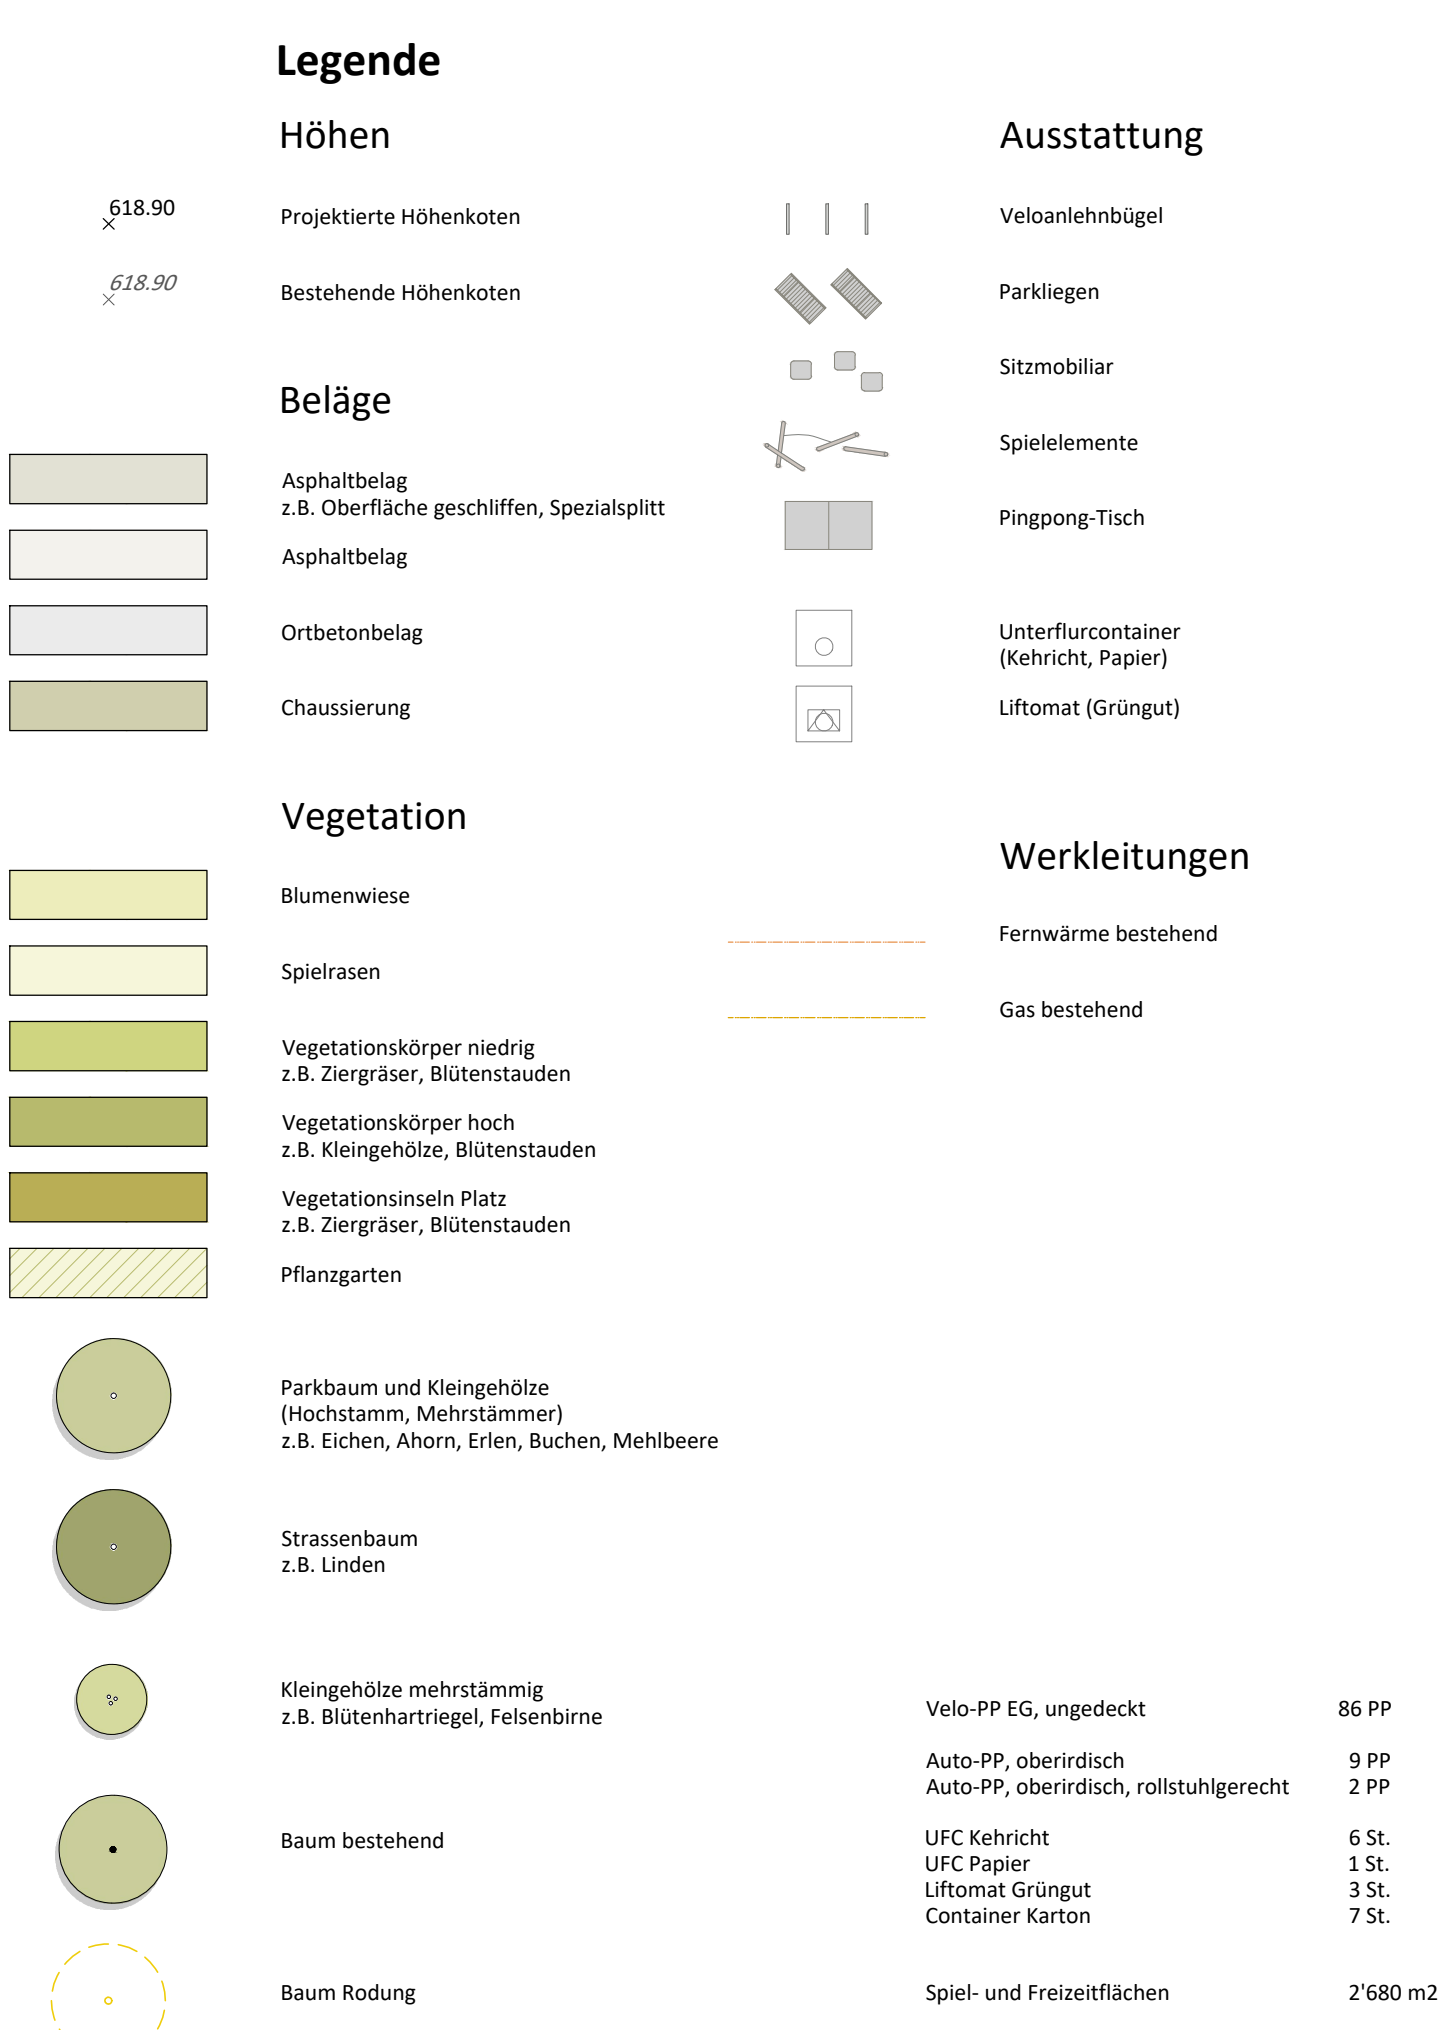

Freiraumtypologien

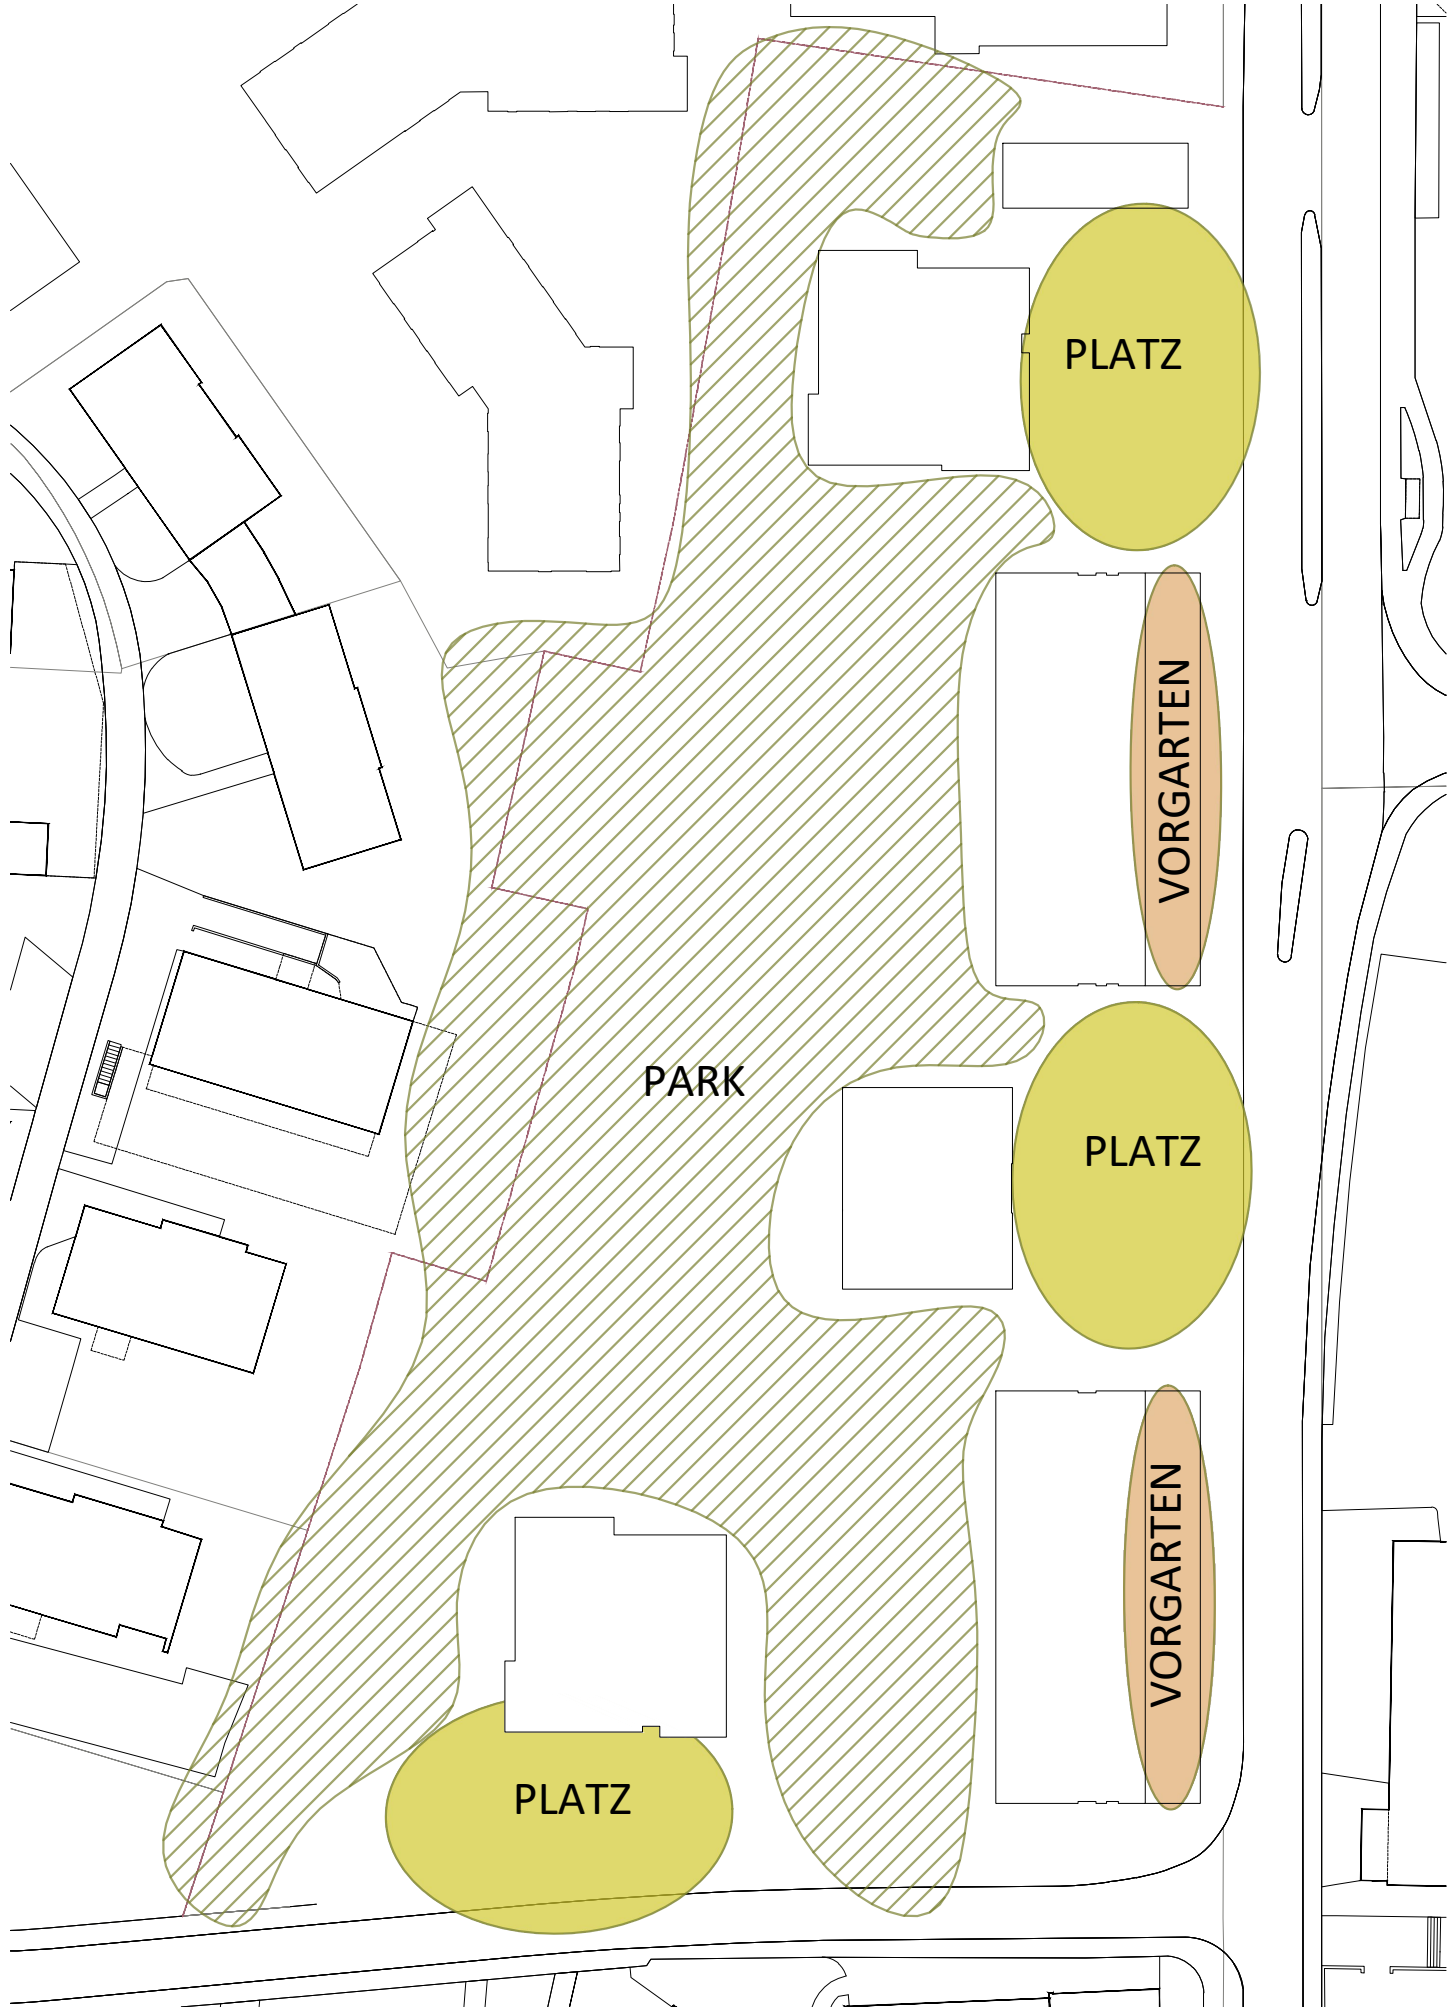


Bäume



Spiel- und Ruheflächen



Erschließung und Parkierung

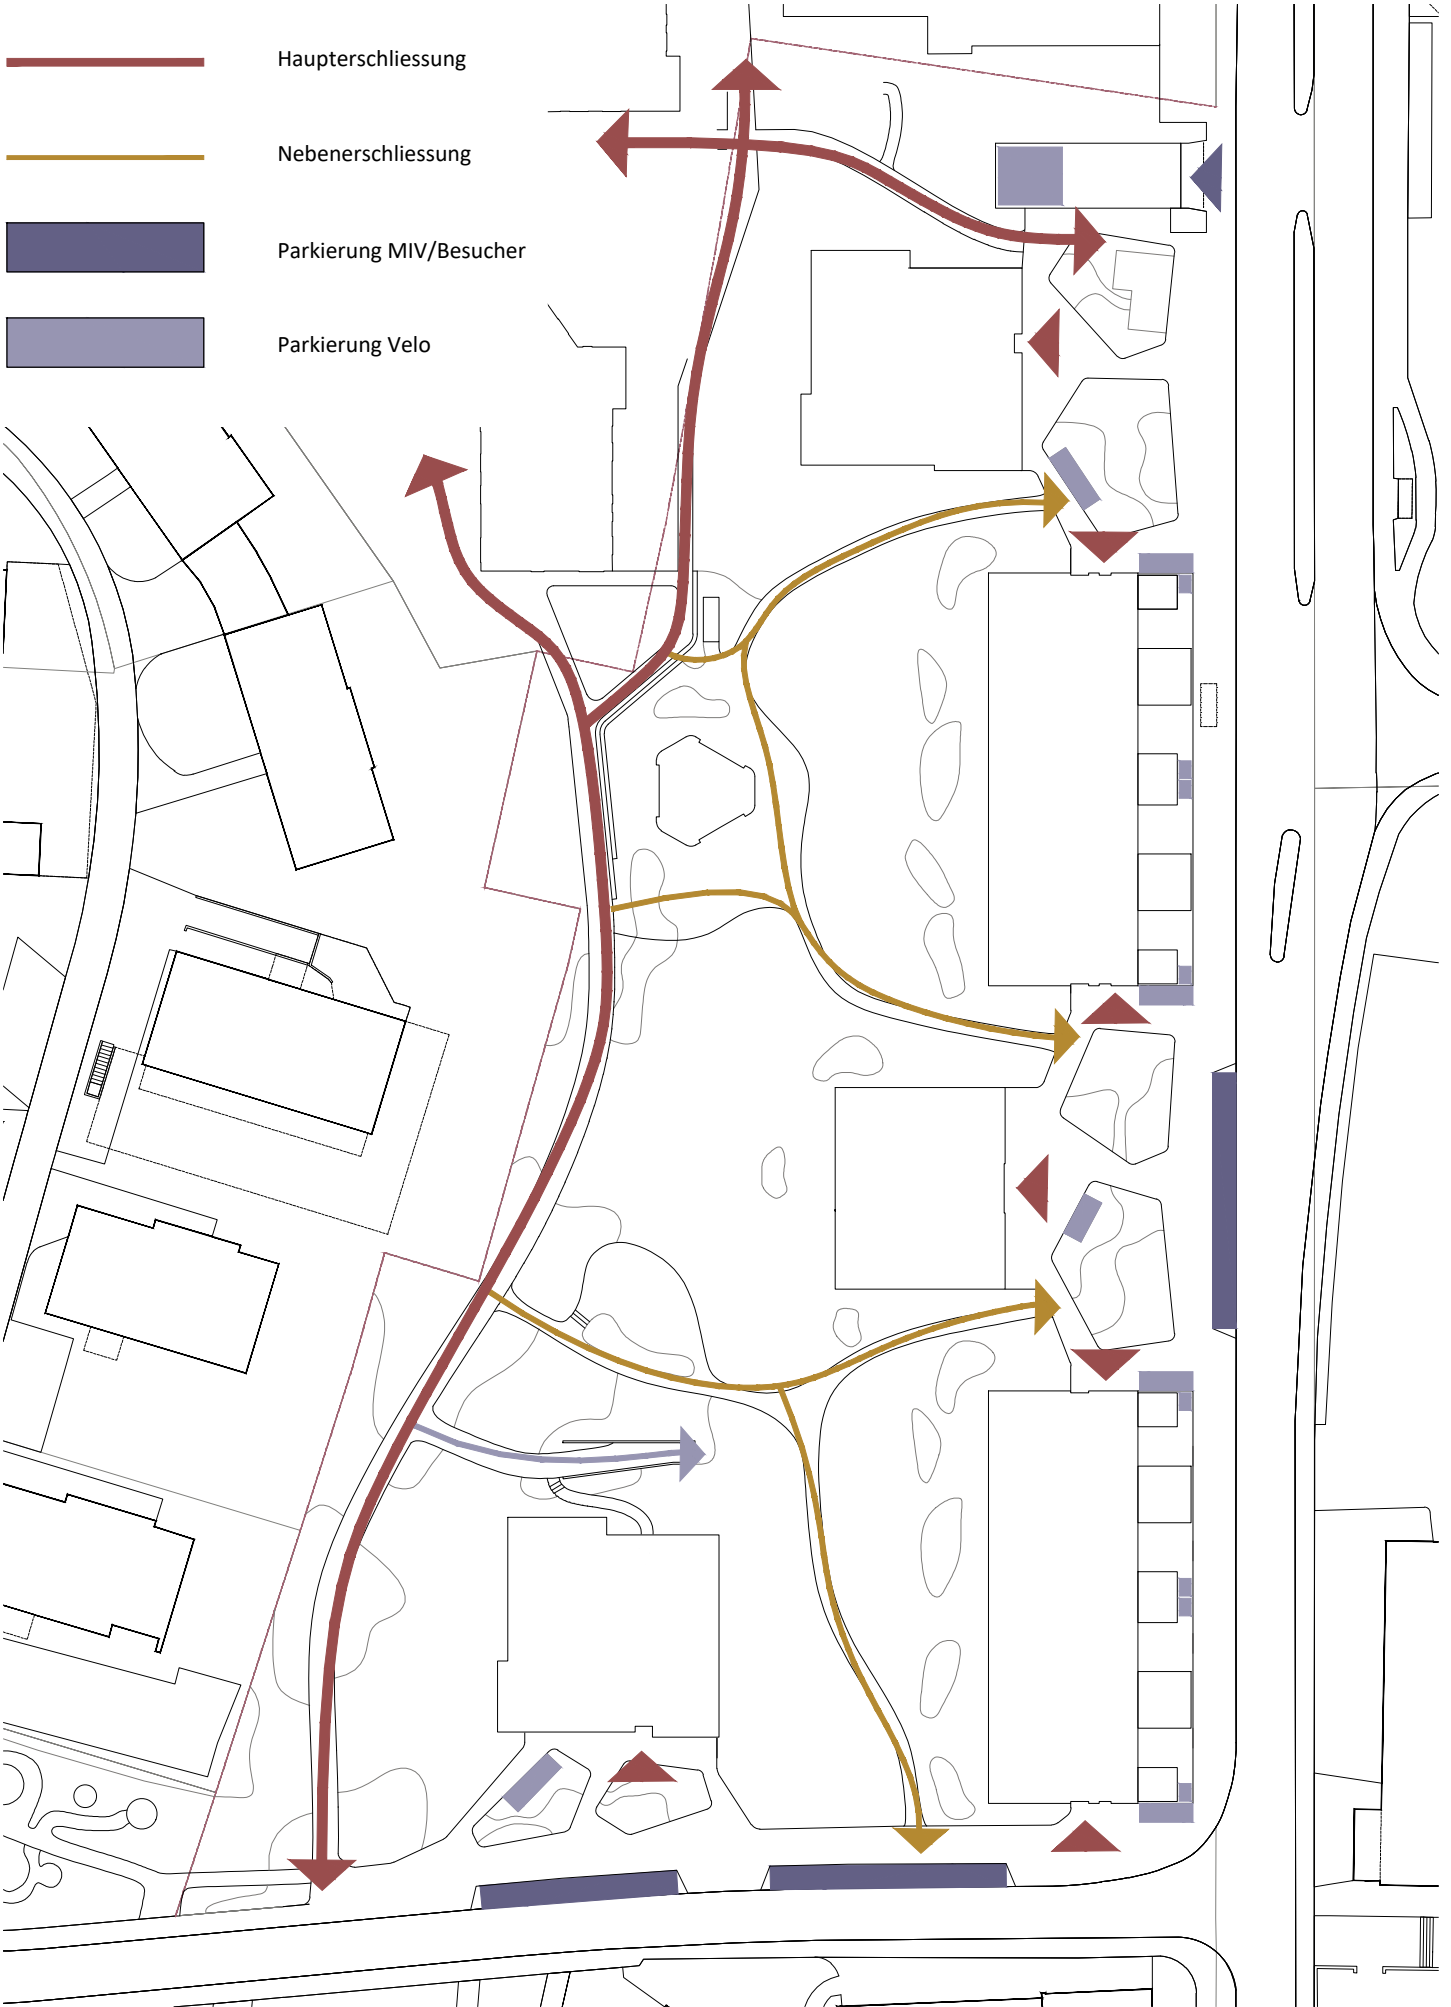


Aufbaustärke für Gehölze (auf Untergeschoss)




Referenzbilder




Schemaschnitt A-A 1:200

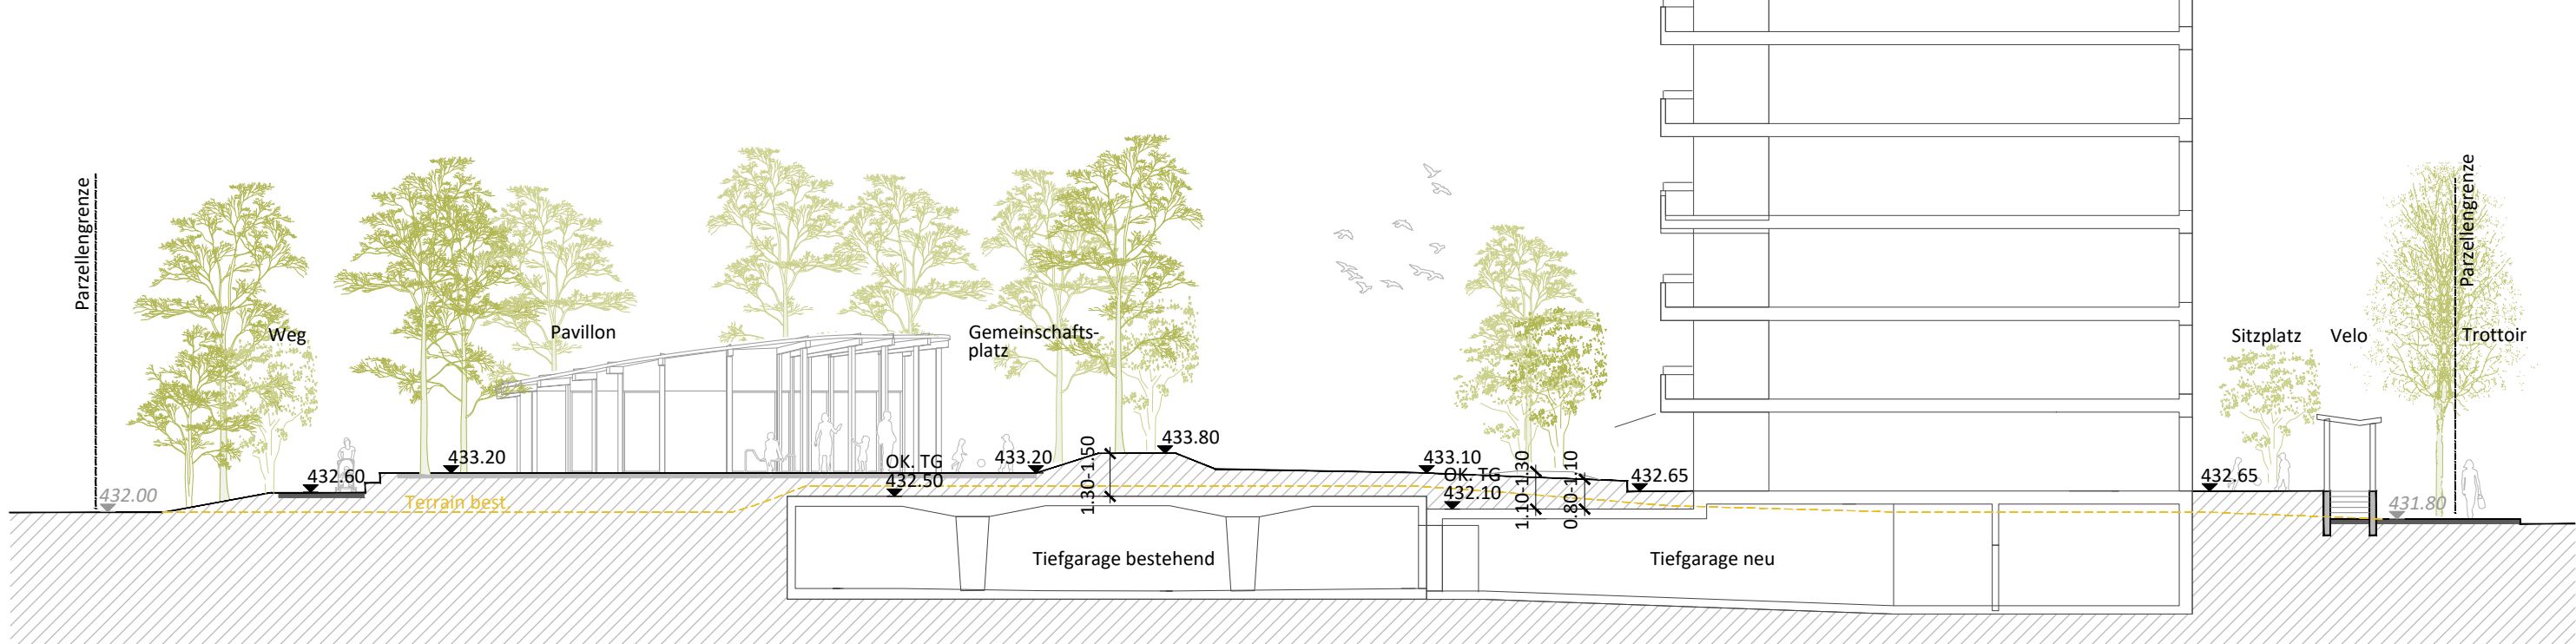

Schemaschnitt B-B 1:200

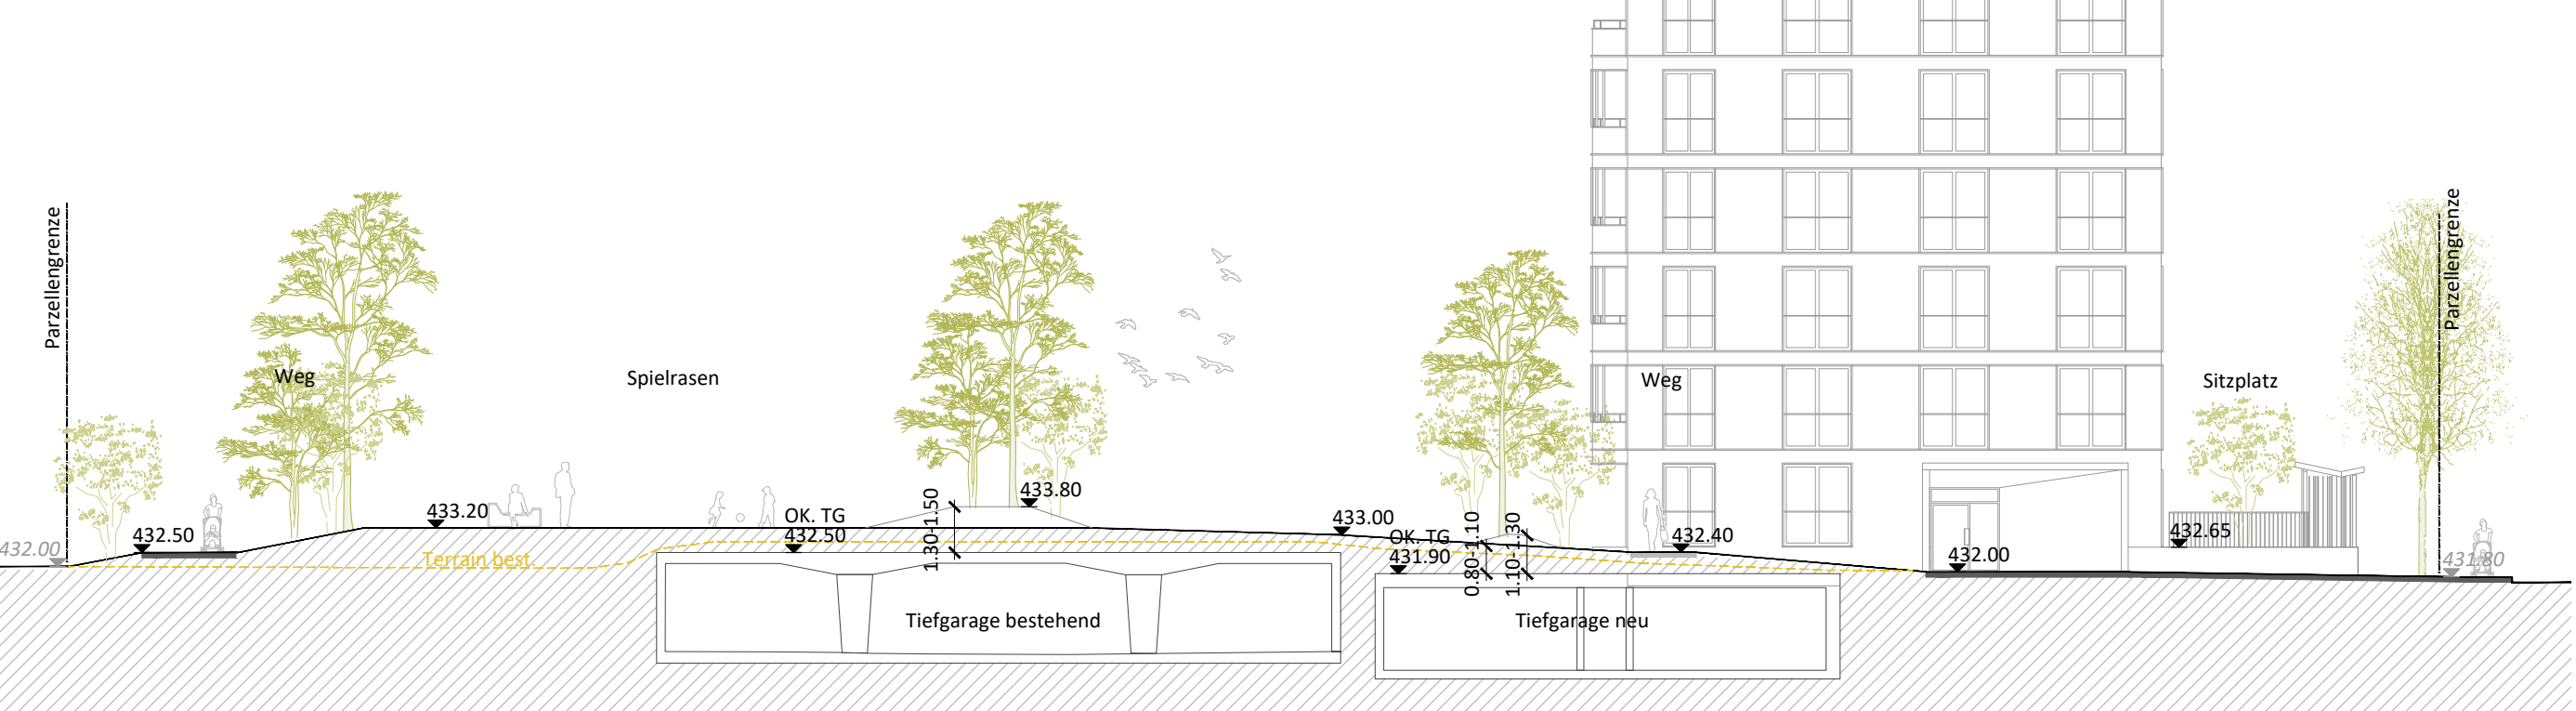

Schemaschnitt C-C 1:200

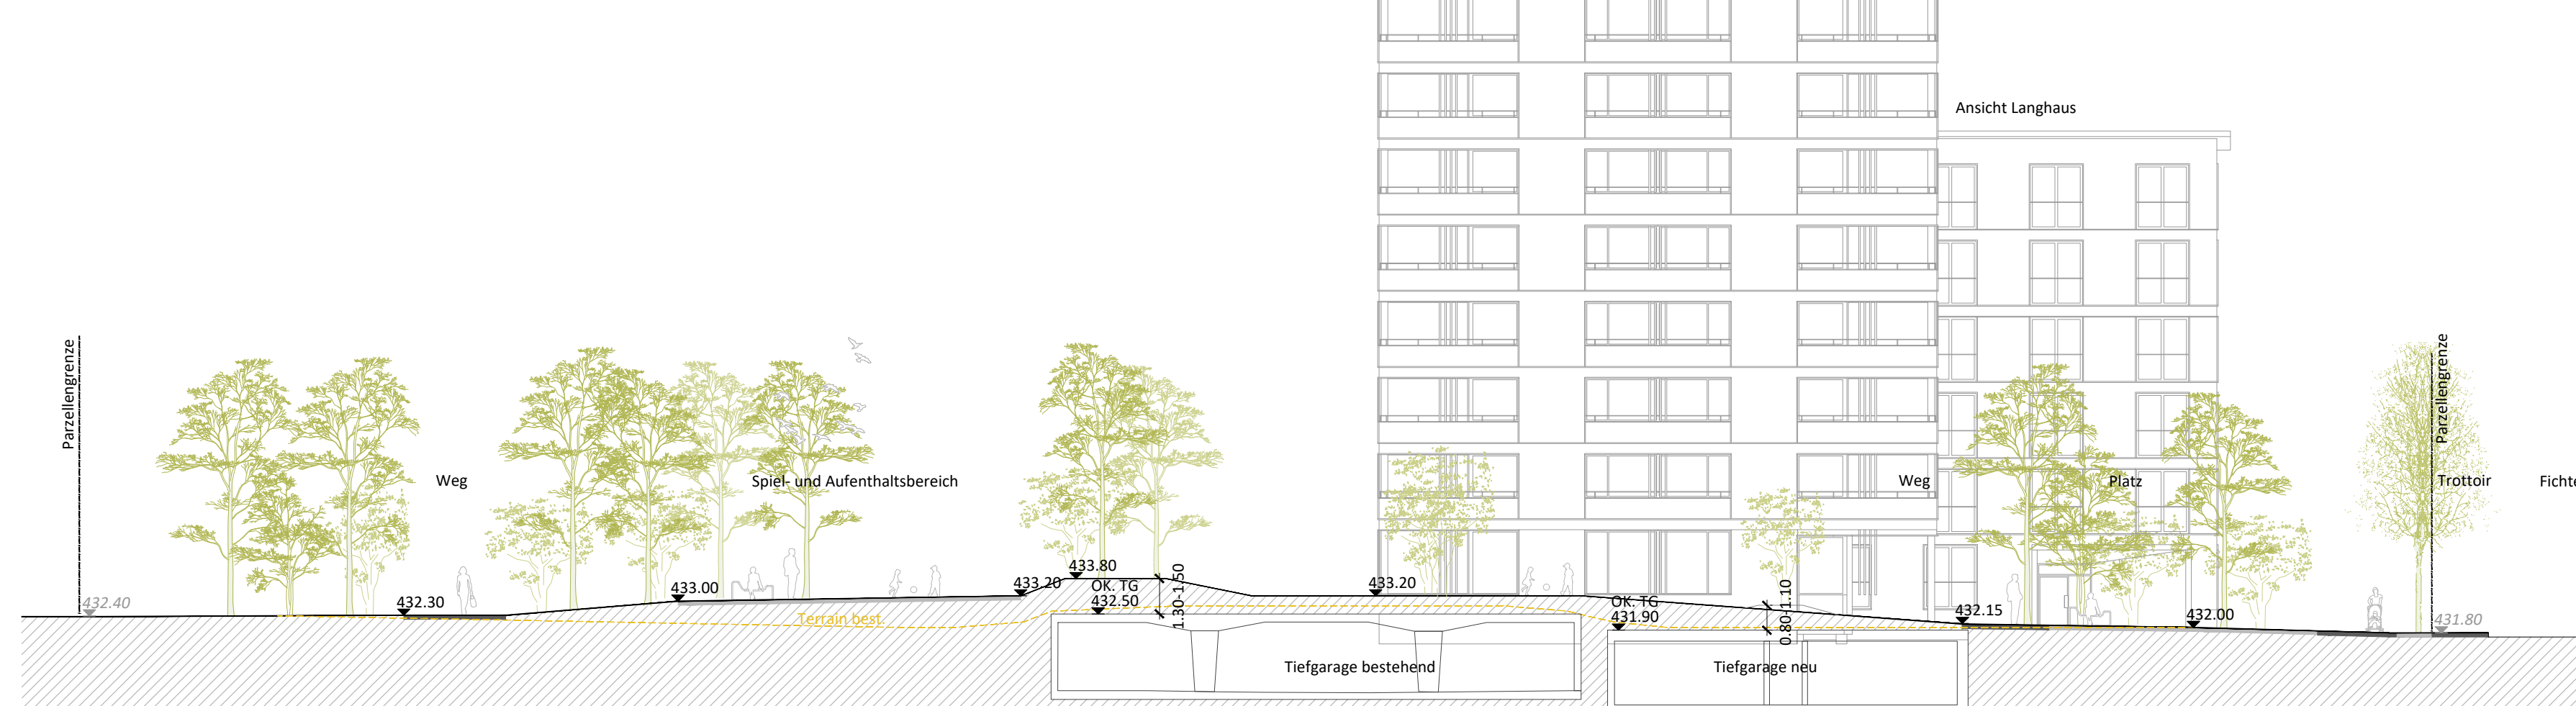

Überbauung Fichtenstrasse, Emmen

Bauherrschaft: Wohnbaugenossenschaft Emmen
Architekt: Meyer Gschärd Architekten AG, Luzern

Übersicht

