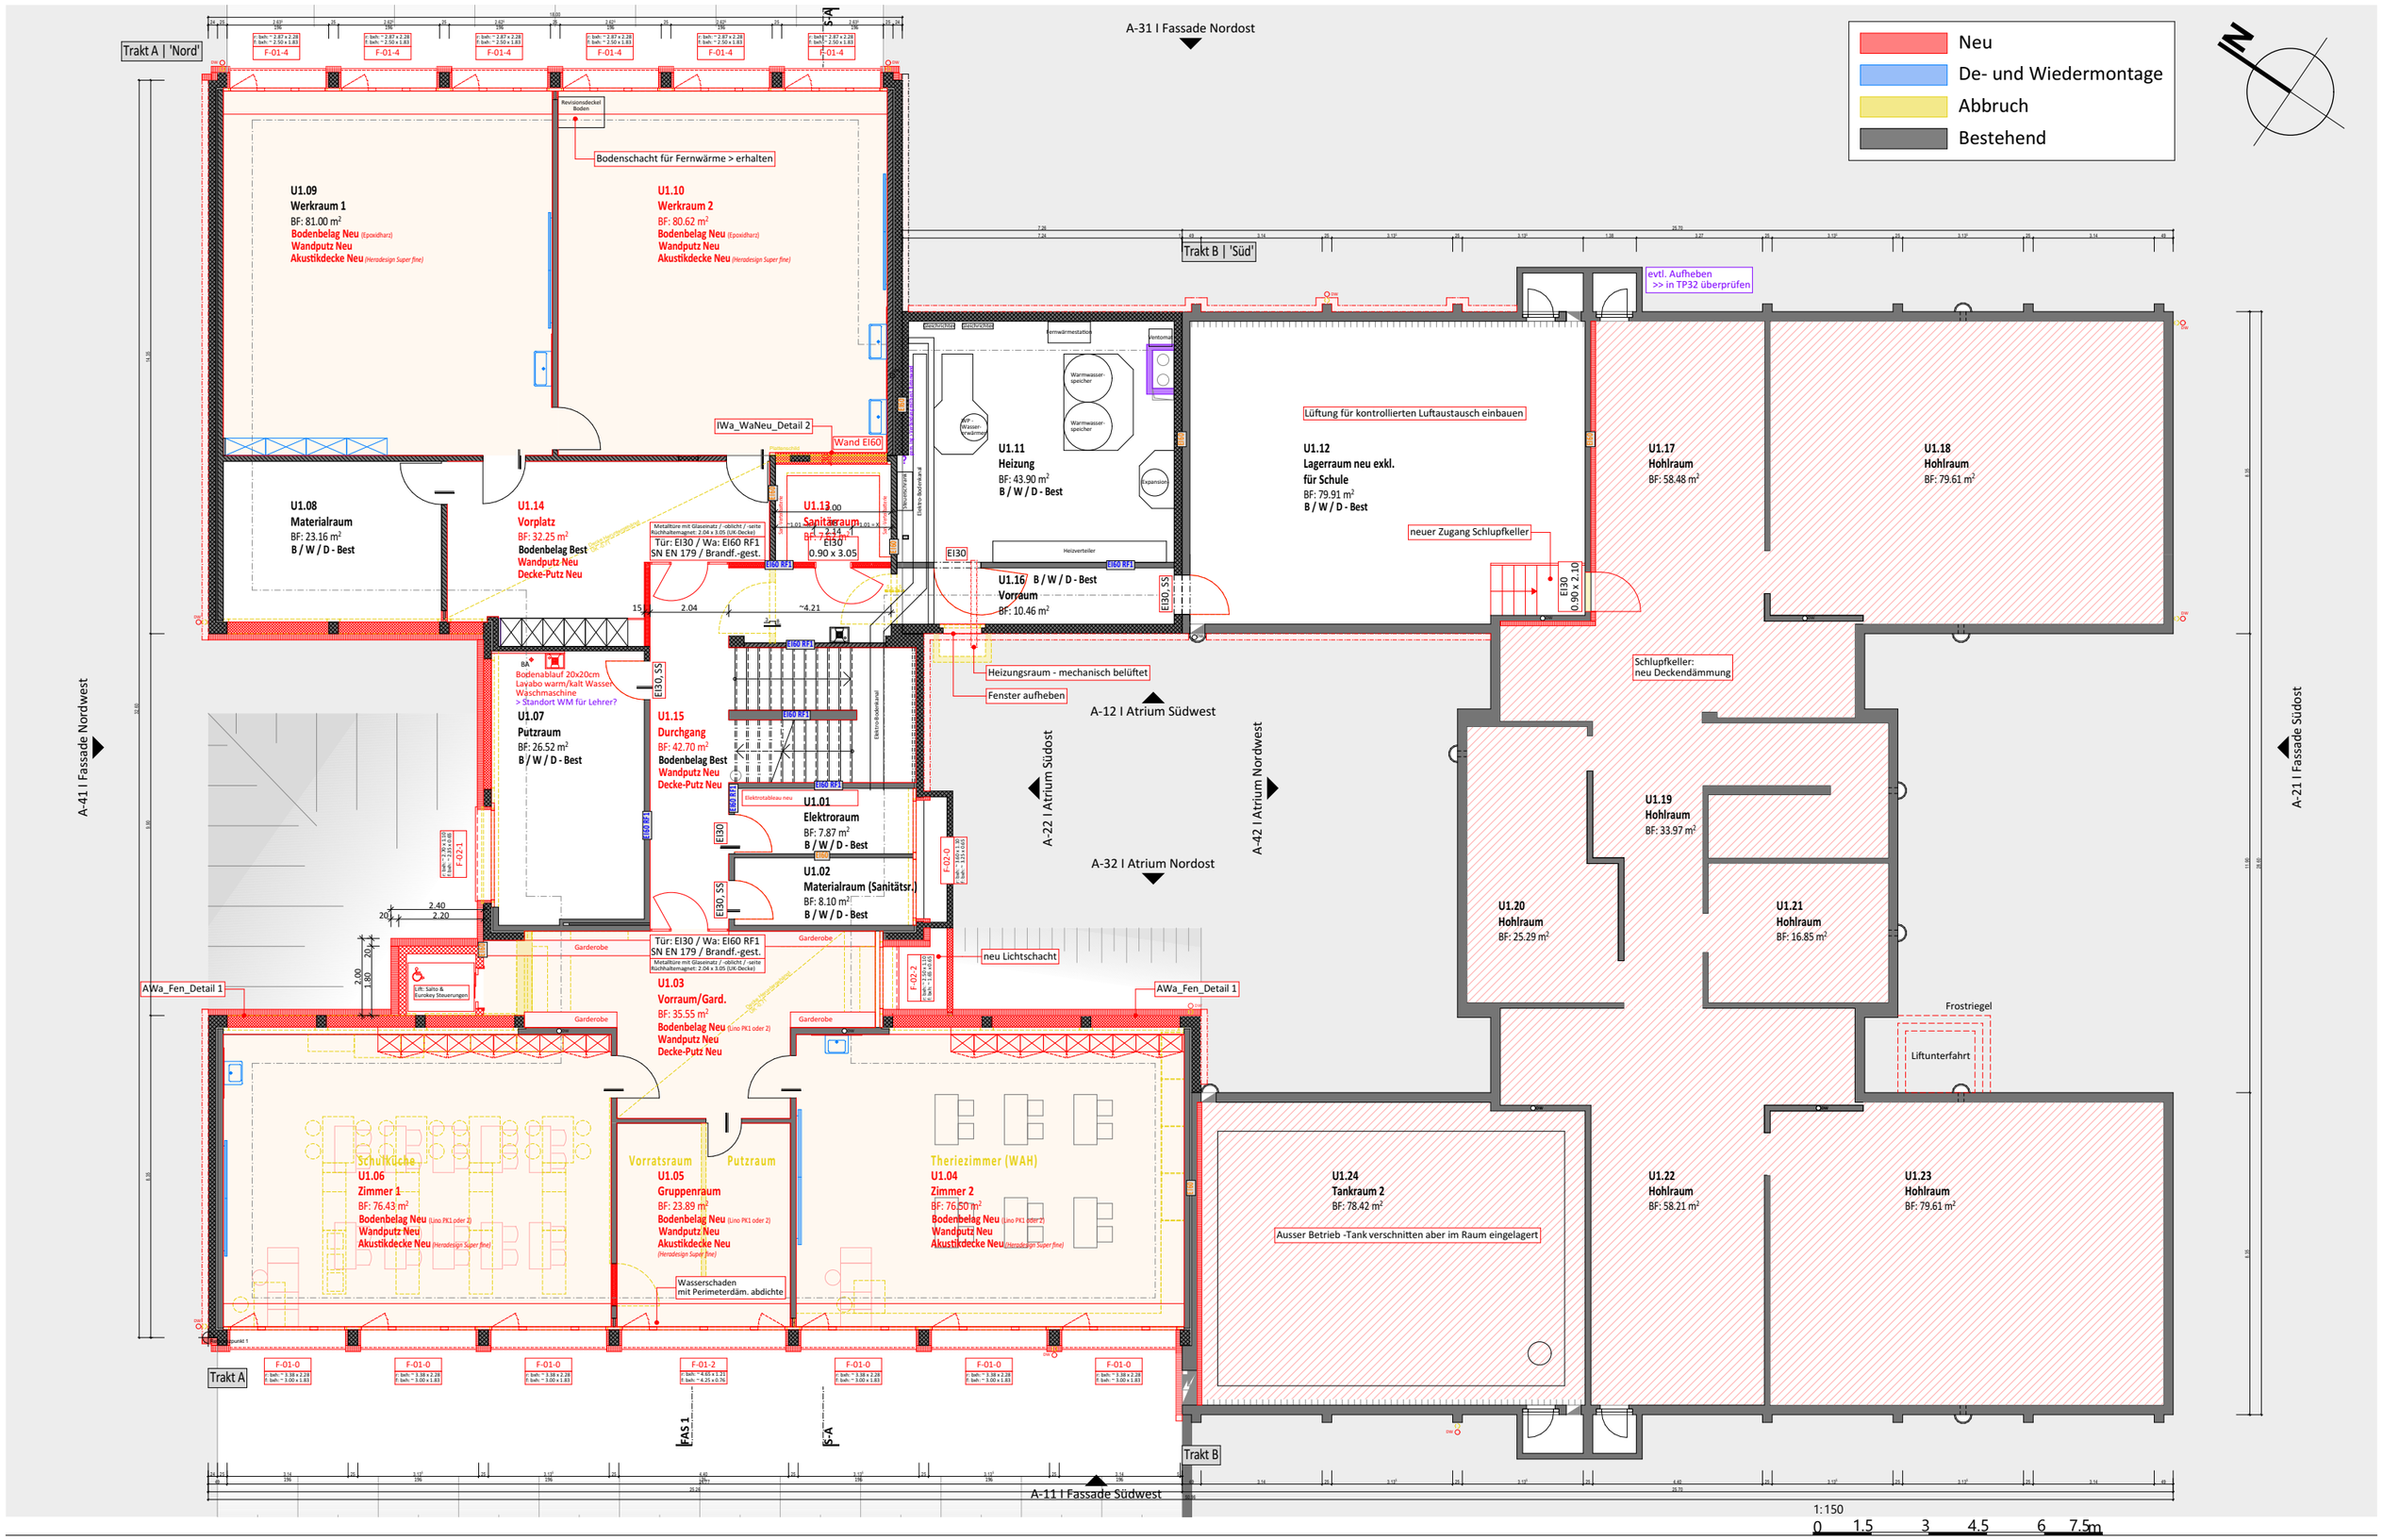

TEILSANIERUNG SCHULHAUS RÜEGGISINGEN

GEMEINDE EMMEN | DEPARTEMENT IMMOBILIEN UND SPORT
RÜEGGISINGERSTR. 22 ▪ 6021 EMMENBRÜCKE
PRIMARSCHULHAUS RÜEGGISINGEN ▪ NELKENSTRASSE 30 ▪ 6032 EMMEN
Datum: 31.08.2026 ▪ Rev.-Dat.: 03.11.2026 ▪ Pl.Nr.: 2516_32_021-01 ▪ A3 ▪ Gez. LS/EG

4build architecture ag
±0.00 = 443.50m ü.M.
TP32 I BAUPROJEKT
unter altstadt 40 ▪ 6300 zug ▪ tel 041 710 26 26
geschäftsstelle ▪ haldenstrasse 23 ▪ 6006 Luzern
4build@4build.ch ▪ www.4build.ch

2516_32_021-01_Untergeschoss_1-150_261103

1. UNTERGESCHOSS 1:150

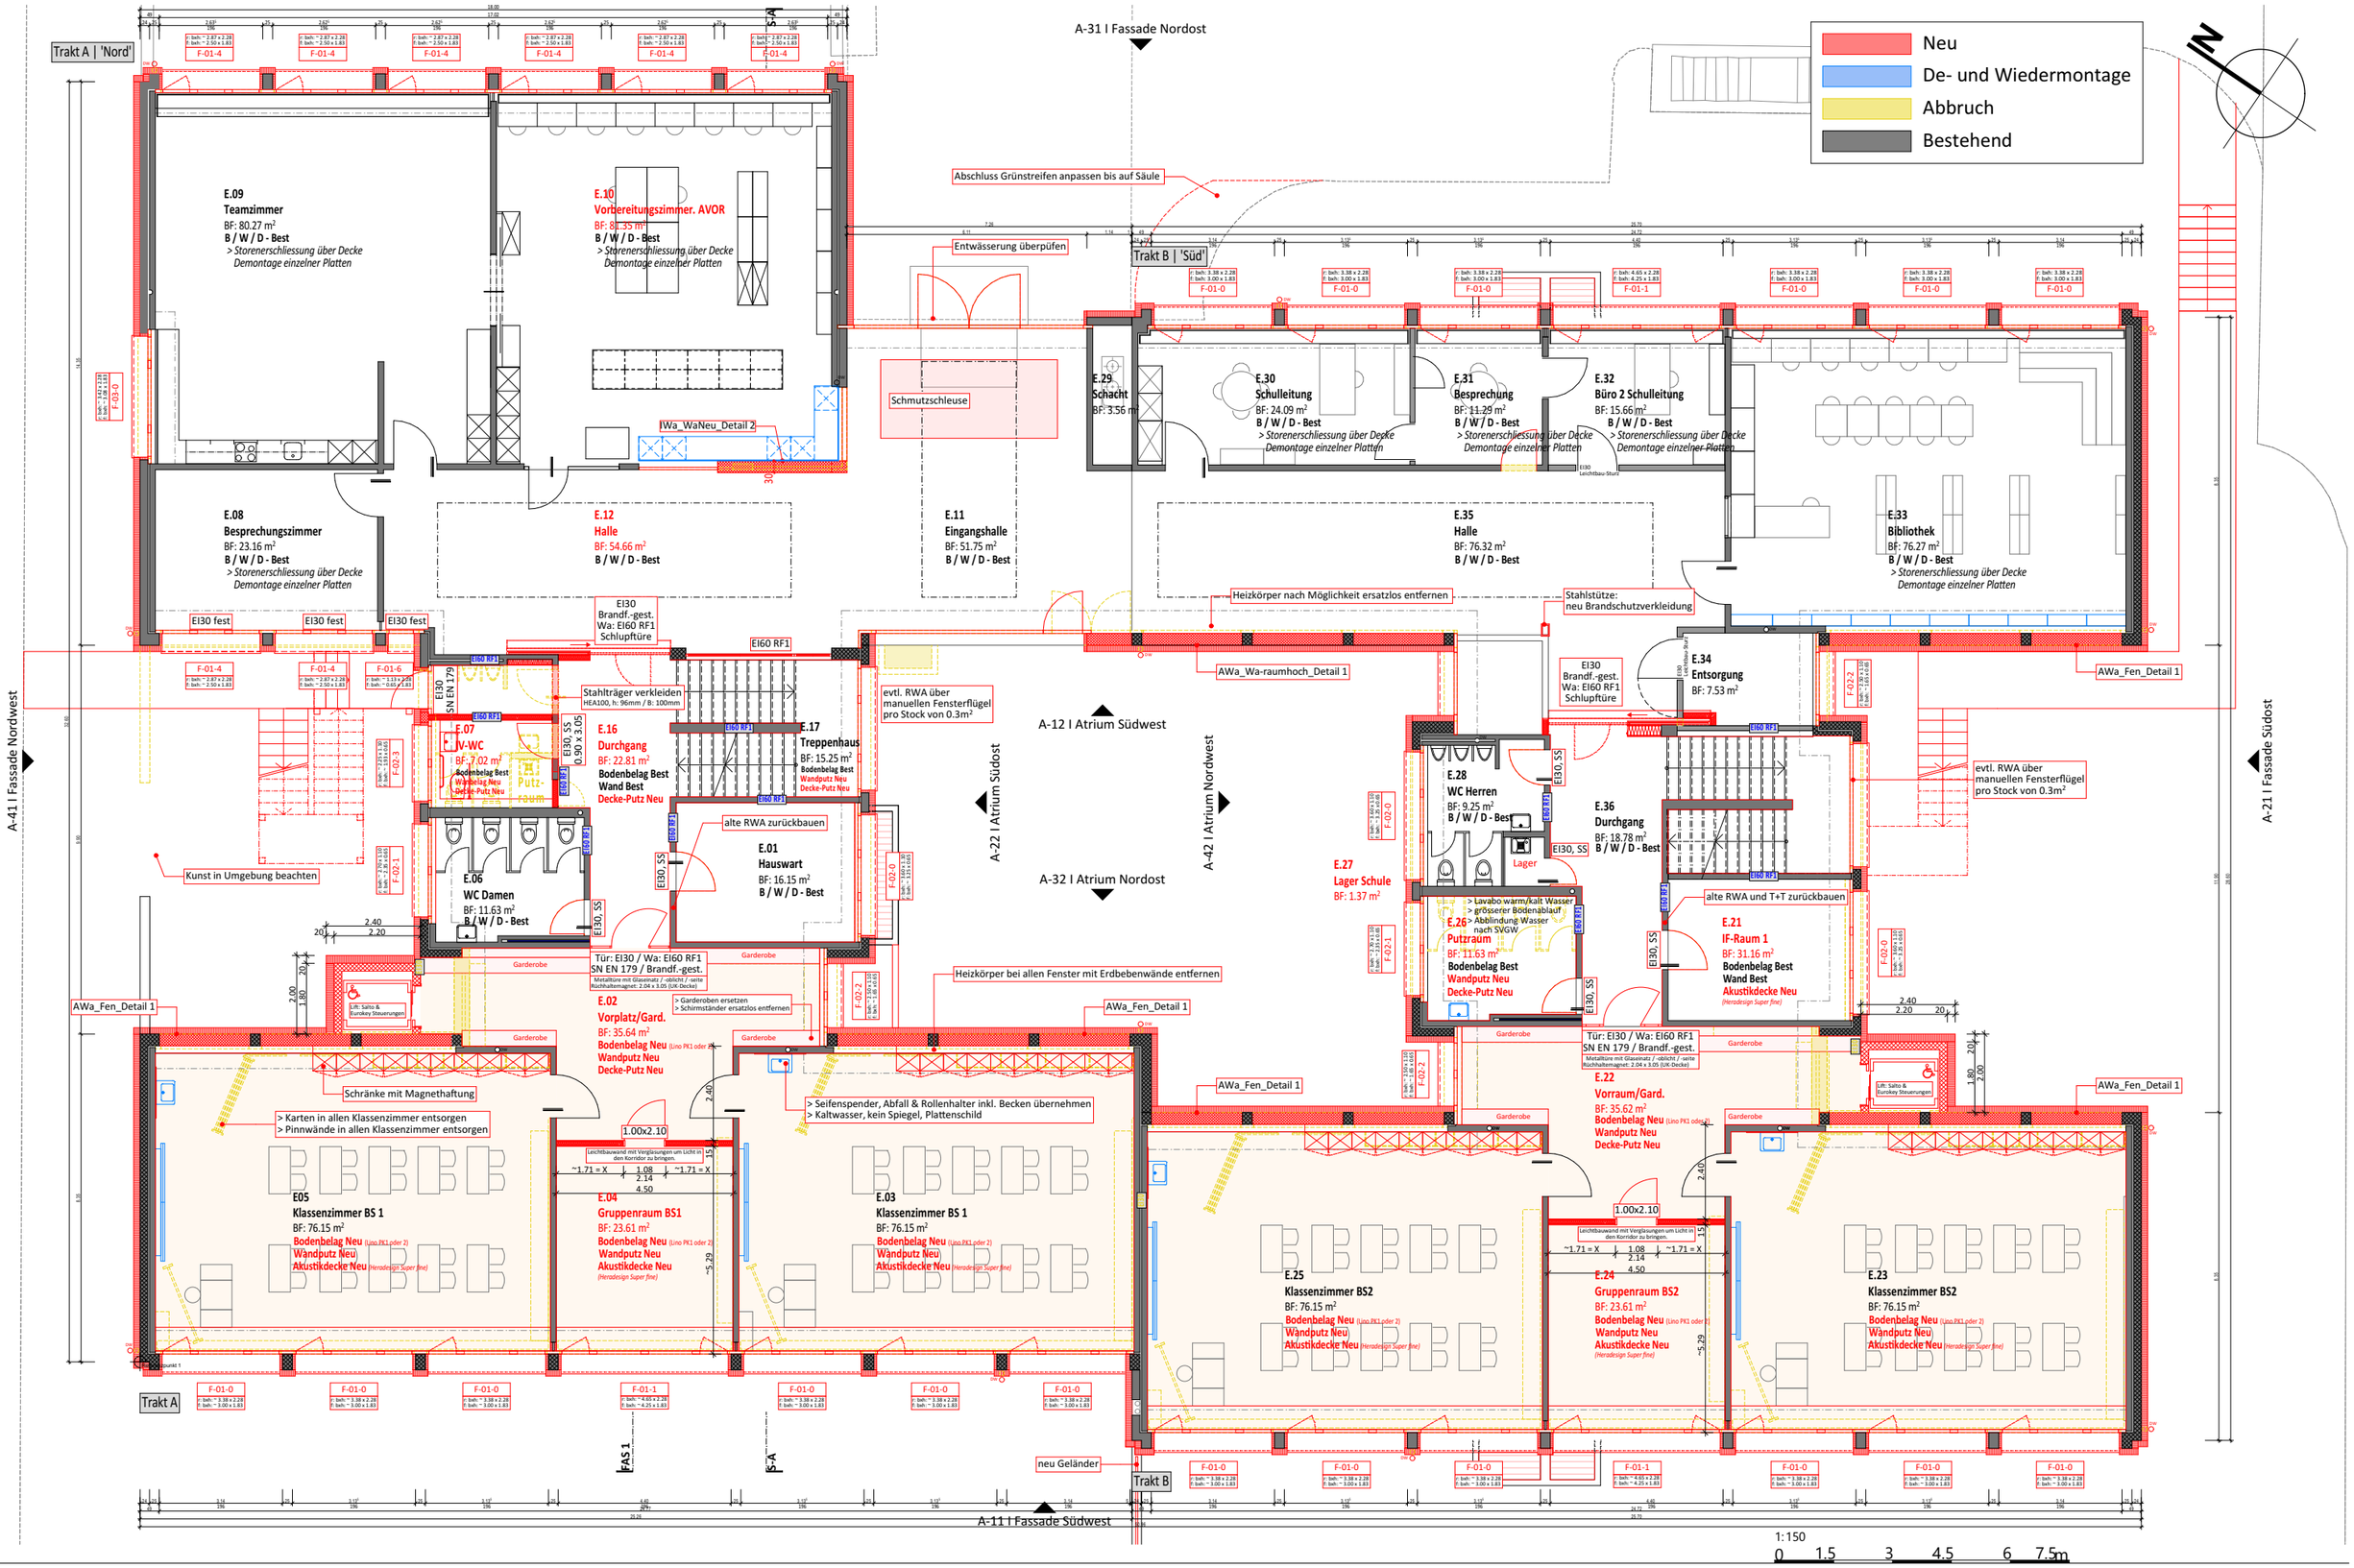

TEILSANIERUNG SCHULHAUS RÜEGGISINGEN

GEMEINDE EMMEN | DEPARTEMENT IMMOBILIEN UND SPORT
RÜEGGISINGERSTR. 22 ▪ 6021 EMMENBRÜCKE
PRIMARSCHULHAUS RÜEGGISINGEN ▪ NELKENSTRASSE 30 ▪ 6032 EMMEN
Datum: 31.08.2026 ▪ Rev.-Dat.: 03.11.2026 ▪ Pl.Nr.: 2516_32_021-02 ▪ A3 ▪ Gez. LS/EG

4.build architecture ag
±0.00 = 443.50m ü.M.

TP32 I BAUPROJEKT
unter altstadt 40 ▪ 6300 zug ▪ tel 041 710 26 26
geschäftsstelle ▪ haldenstrasse 23 ▪ 6006 Luzern
4build@4build.ch ▪ www.4build.ch

2516_32_021-02_Erdgeschoss_1-150_261103

ERDGESCHOSS 1:150

Neu
De- und Wiedermontage
Abbruch
Bestehend

N

Trakt A | 'Nord'

A-41 I Fassade Nordwest

A-31 I Fassade Nordost

A-12 I Atrium Südwest

A-22 I Atrium Südost

A-32 I Atrium Nordost

A-42 I Atrium Nordwest

A-21 I Fassade Südost

A-11 I Fassade Südwest

Trakt B | 'Süd'

Trakt A

Trakt B

1.09
Aula / Musik
BF: 159.09 m²
Bodenbelag Neu (Lino PK1 oder 2)
Wandputz Neu
Akustikdecke inkl. Beleuchtung Neu

1.10
Stuhlmagazin
BF: 21.51 m²
Bodenbelag Neu
Wandputz Neu
Decke Best

1.14
Notausgang
BF: 7.75 m²

Zugang für Dachunterhalt

Musikanlage Bestand
> Budget für Anpassungen

Schreinerfronten bis 2.5m
oberhalb Verkleidung mit Akustik

1.11
IF-Raum 4
BF: 29.17 m²
Bodenbelag Neu
Wand Best
Decke-Putz Neu

IWa_WaNeu_Detail 2

EI30, SS
1.00 x 3.05

1.12
Vorplatz / Garderobe
BF: 28.90 m²
Bodenbelag Best
Wandputz Neu
Decke-Putz Neu

EI30
SN EN 179
Brandf.-gest.
1.70 x 3.05

EI60 RF1

EI30 fest

Flachdach:
neu Dämmung

OG01.034
Schacht
BF: 0.64 m²

AWa_Fen_Detail 1

evtl. RWA über
manuellen Fensterflügel
pro Stock von 0.3m²

1.08
WC Herren
BF: 11.19 m²
B / W / D - Best

1.13
Durchgang
BF: 16.23 m²

1.07
Lager Schule
BF: 2.28 m²

1.14
Treppenhaus
BF: 15.26 m²
Bodenbelag Best
Wandputz Neu
Decke-Putz Neu

Stuhlmagazin
1.01
Materialraum
BF: 16.15 m²
Bodenbelag Best
Wandputz Neu
Decke-Putz Neu

1.06
WC Gender
BF: 11.63 m²
B / W / D - Best

LP-WC

Lift: Saltio & Eurokey Steuerungen

Tür: EI30 / Wa: EI60 RF1
SN EN 179 / Brandf.-gest.
Metalltüre mit Glasausatz / -oblicht / -seite
Richthaltemagnet: 2.04 x 3.05 (UK-Decke)

1.02
Vorplatz/Gard.
BF: 35.62 m²
Bodenbelag Neu (Lino PK1 oder 2)
Wandputz Neu
Decke-Putz Neu

1.05
Klassenzimmer 1
BF: 76.15 m²
Bodenbelag Neu (Lino PK1 oder 2)
Wandputz Neu
Akustikdecke Neu (Heradesign Super fine)

1.04
Gruppenraum 1
BF: 23.61 m²
Bodenbelag Neu (Lino PK1 oder 2)
Wandputz Neu
Akustikdecke Neu
(Heradesign Super fine)

1.03
Klassenzimmer 2
BF: 76.15 m²
Bodenbelag Neu (Lino PK1 oder 2)
Wandputz Neu
Akustikdecke Neu (Heradesign Super fine)

1.29
Klassenzimmer 5
BF: 76.15 m²
Bodenbelag Neu (Lino PK1 oder 2)
Wandputz Neu
Akustikdecke Neu (Heradesign Super fine)

1.30
Gruppenraum 3
BF: 23.47 m²
Bodenbelag Neu (Lino PK1 oder 2)
Wandputz Neu
Akustikdecke Neu
(Heradesign Super fine)

1.00x2.10
Leichtbauwand mit Verglasungen um Licht in den Korridor zu bringen.

1.31
Klassenzimmer 6
BF: 76.15 m²
Bodenbelag Neu (Lino PK1 oder 2)
Wandputz Neu
Akustikdecke Neu (Heradesign Super fine)

1.28
Vorraum/Gard.
BF: 33.00 m²
Bodenbelag Neu (Lino PK1 oder 2)
Wandputz Neu
Decke-Putz Neu

Metalltüre mit Glasausatz / -oblicht / -seite
Richthaltemagnet: 2.04 x 3.05 (UK-Decke)
Tür: EI30 / Wa: EI60 RF1
SN EN 179 / Brandf.-gest.

1.27
WC Herren
BF: 13.47 m²
B / W / D - Best

1.19
Putzraum
BF: 2.37 m²

1.26
WC Damen
BF: 11.63 m²
B / W / D - Best

1.32
Durchgang
BF: 16.32 m²
Bodenb. Best
Wandputz Neu
Decke-Putz Neu

1.33
Treppenhaus
BF: 15.45 m²
Bodenbelag Best
Wandputz Neu
Decke-Putz Neu

Fluchtweg über Treppenhaus

1.21
IF-Raum 2
BF: 16.67 m²
Bodenbelag Best
Wand Best
Akustikdecke Neu
(Heradesign Super fine)

1.22
Vorraum/Gard.
BF: 35.60 m²
Bodenbelag Neu (Lino PK1 oder 2)
Wandputz Neu
Decke-Putz Neu

1.25
Klassenzimmer 3
BF: 76.15 m²
Bodenbelag Neu (Lino PK1 oder 2)
Wandputz Neu
Akustikdecke Neu (Heradesign Super fine)

1.24
Gruppenraum 2
BF: 23.61 m²
Bodenbelag Neu (Lino PK1 oder 2)
Wandputz Neu
Akustikdecke Neu
(Heradesign Super fine)

1.23
Klassenzimmer 4
BF: 76.15 m²
Bodenbelag Neu (Lino PK1 oder 2)
Wandputz Neu
Akustikdecke Neu (Heradesign Super fine)

1:150
0 1.5 3 4.5 6 7.5m

TEILSANIERUNG SCHULHAUS RÜEGGISINGEN

GEMEINDE EMMEN | DEPARTEMENT IMMOBILIEN UND SPORT
RÜEGGISINGERSTR. 22 ▪ 6021 EMMENBRÜCKE
PRIMARSCHULHAUS RÜEGGISINGEN ▪ NELKENSTRASSE 30 ▪ 6032 EMMEN
Datum: 31.08.2026 ▪ Rev.-Dat.: 03.11.2026 ▪ Pl.Nr.: 2516_32_021-03 ▪ A3 ▪ Gez. LS/EG

4.build architecture ag
unter altstadt 40 ▪ 6300 zug ▪ tel 041 710 26 26
geschäftsstelle ▪ haldenstrasse 23 ▪ 6006 Luzern
4build@4build.ch ▪ www.4build.ch

±0.00 = 443.50m ü.M.

TP32 I BAUPROJEKT

2516_32_021-03_1Obergeschoss_1-150_261103

1. OBERGESCHOSS 1:150

Neu
De- und Wiedermontage
Abbruch
Bestehend

N

Trakt A | 'Nord'

Trakt B | 'Süd'

A-31 I Fassade Nordost

A-41 I Fassade Nordwest

A-21 I Fassade Südost

A-12 I Atrium Südwest

A-22 I Atrium Südost

A-42 I Atrium Nordwest

A-32 I Atrium Nordost

A-11 I Fassade Südwest

Luftraum

OG02.001
Schacht
BF: 0.64 m²

alte Lüftung demontieren

Aggregatenraum
2.07
Putzraum
BF: 14.29 m²
Boden Best
Wandputz Neu
Decke-Putz Neu
Lavabo warm/kalt Wasser

2.08
Durchgang
BF: 15.83 m²
Boden Best
Wandputz Neu
Decke-Putz Neu

2.09
Treppenhaus
BF: 15.28 m²
B / W / D - Best

2.01
Materialraum
BF: 16.44 m²
B / W / D - Best

2.06
WC Damen
BF: 11.63 m²
B / W / D - Best

evtl. RWA über manuellen Fensterflügel pro Stock von 0.3m²

Tür: EI30 / Wa: EI60 RF1
SN EN 179 / Brandf.-gest.
Metalltüre mit Glaseinatz / -oblicht / -seite
Ruchhaltermagnet: 2.04 x 3.05 (UK-Decke)

2.02
Vorplatz/Gard.
BF: 35.62 m²
Bodenbelag Neu (Lino PK1 oder 2)
Wandputz Neu
Decke-Putz Neu

Lift: Saltio & Eurokey Steuerungen

2.29
Klassenzimmer 9
BF: 76.15 m²
Bodenbelag Neu (Lino PK1 oder 2)
Wandputz Neu
Akustikdecke Neu (Heradesign Super fine)

2.30
Gruppenraum 6
BF: 23.61 m²
Bodenbelag Neu (Lino PK1 oder 2)
Wandputz Neu
Akustikdecke Neu
(Heradesign Super fine)

1.00x2.10
Leichtbauwand mit Verglasungen um Licht in den Korridor zu bringen.

2.31
Klassenzimmer 10
BF: 76.15 m²
Bodenbelag Neu (Lino PK1 oder 2)
Wandputz Neu
Akustikdecke Neu (Heradesign Super fine)

2.28
Vorraum/Gard.
BF: 33.00 m²
Bodenbelag Neu (Lino PK1 oder 2)
Wandputz Neu
Decke-Putz Neu

Metalltüre mit Glaseinatz / -oblicht / -seite
Ruchhaltermagnet: 2.04 x 3.05 (UK-Decke)
Tür: EI30 C / Wa: EI60 RF1
SN EN 179

2.27
Putzraum
BF: 13.72 m²
Bodenb. Best
Wandputz Neu
Decke-Putz Neu
2 Lavabo warm/kalt Wasser
1 grösserer Bodenablauf
1 Abbildung Wasser auch EVGW

2.26
WC Gender
BF: 11.63 m²
B / W / D - Best

2.32
Durchgang
BF: 15.96 m²
Bodenb. Best
Wandputz Neu
Decke-Putz Neu

2.33
Treppenhaus
BF: 15.45 m²
B / W / D - Best

2.21
IF-Raum 3
BF: 16.67 m²
Bodenbelag Best
Wand Best
Akustikdecke Neu
(Heradesign Super fine)

2.22
Vorraum/Gard.
BF: 35.61 m²
Bodenbelag Neu (Lino PK1 oder 2)
Wandputz Neu
Decke-Putz Neu

2.25
Klassenzimmer 7
BF: 76.15 m²
Bodenbelag Neu (Lino PK1 oder 2)
Wandputz Neu
Akustikdecke Neu (Heradesign Super fine)

2.24
Gruppenraum 5
BF: 23.61 m²
Bodenbelag Neu (Lino PK1 oder 2)
Wandputz Neu
Akustikdecke Neu
(Heradesign Super fine)

2.23
Klassenzimmer 8
BF: 76.15 m²
Bodenbelag Neu (Lino PK1 oder 2)
Wandputz Neu
Akustikdecke Neu (Heradesign Super fine)

2.05
Handarbeitszimmer
BF: 76.15 m²
Bodenbelag Neu (Lino PK1 oder 2)
Wandputz Neu
Akustikdecke Neu (Heradesign Super fine)

2.04
Gruppenraum 4
BF: 23.61 m²
Bodenbelag Neu (Lino PK1 oder 2)
Wandputz Neu
Akustikdecke Neu
(Heradesign Super fine)

2.03
Klassenzimmer 11
BF: 76.15 m²
Bodenbelag Neu (Lino PK1 oder 2)
Wandputz Neu
Akustikdecke Neu (Heradesign Super fine)

AWa_Fen_Detail 1

Garderobe

Trakt A

Trakt B

FAS 1

ß-A

1:150
0 1.5 3 4.5 6 7.5m

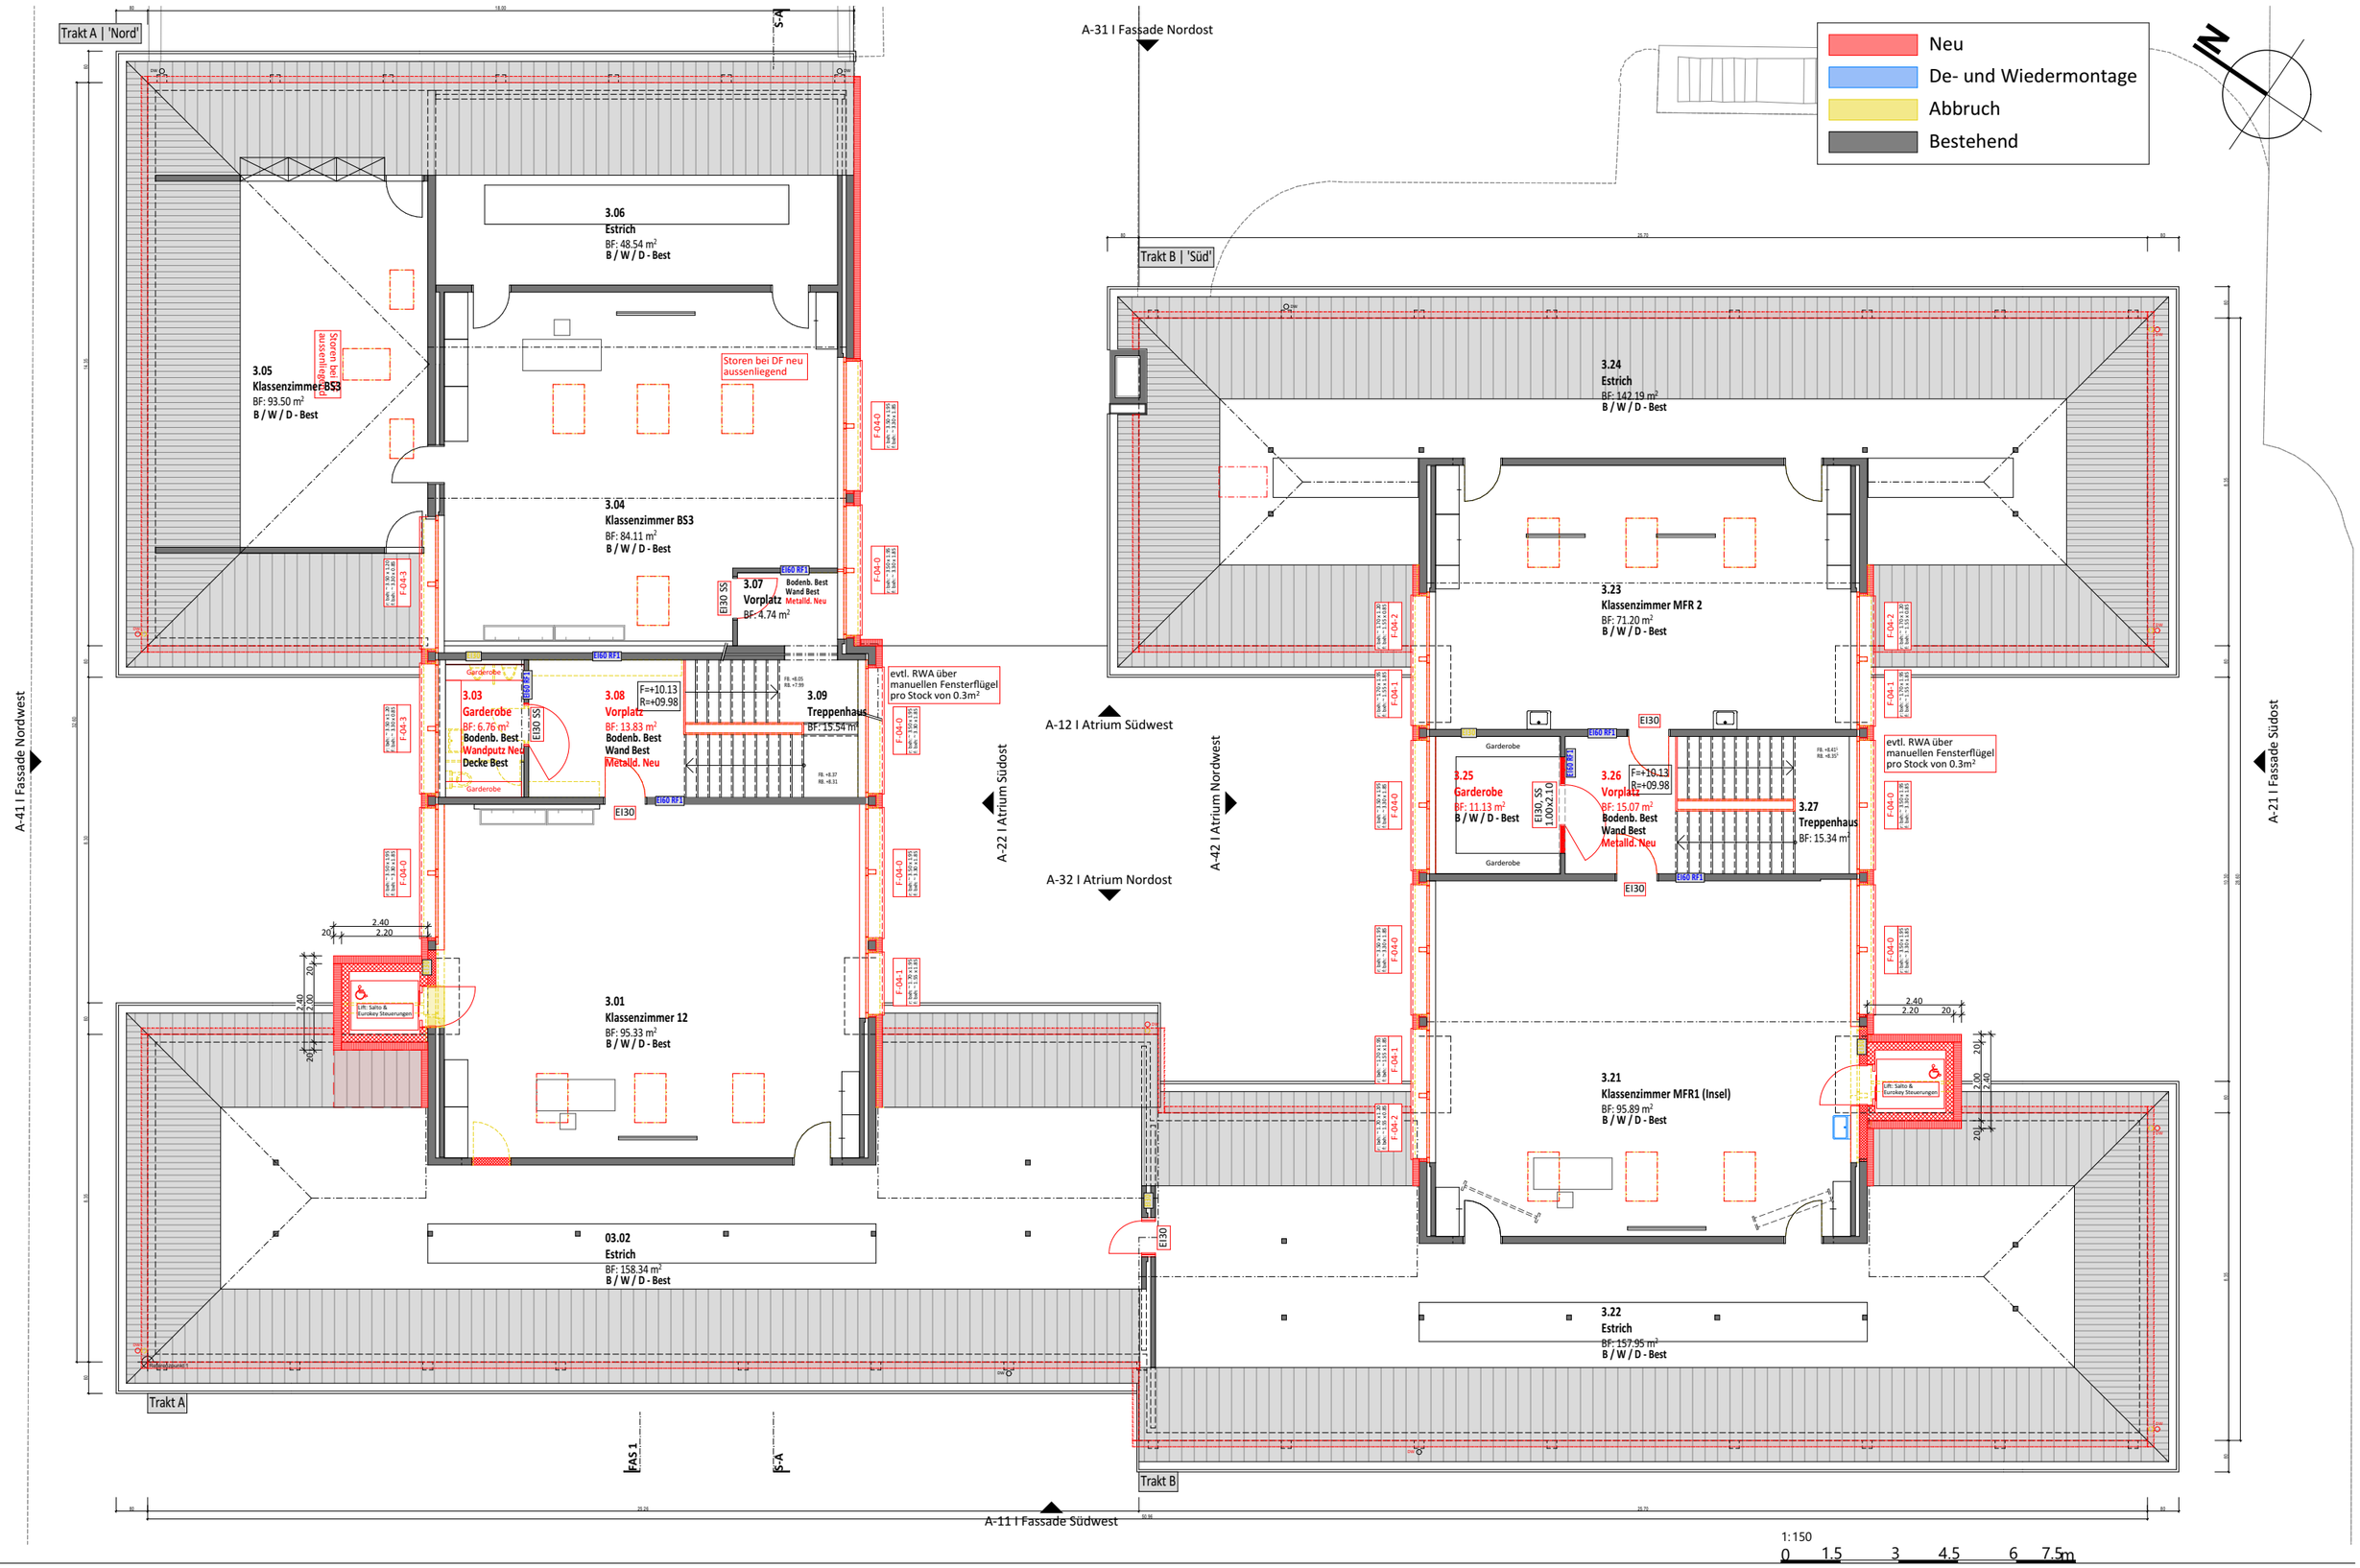

TEILSANIERUNG SCHULHAUS RÜEGGISINGEN

GEMEINDE EMMEN | DEPARTEMENT IMMOBILIEN UND SPORT
RÜEGGISINGERSTR. 22 ▪ 6021 EMMENBRÜCKE
PRIMARSCHULHAUS RÜEGGISINGEN ▪ NELKENSTRASSE 30 ▪ 6032 EMMEN
Datum: 31.08.2026 ▪ Rev.-Dat.: 03.11.2026 ▪ Pl.Nr.: 2516_32_021-05 ▪ A3 ▪ Gez. LS/EG

4build architecture ag

±0.00 = 443.50m ü.M.

TP32 I BAUPROJEKT
unter altstadt 40 ▪ 6300 zug ▪ tel 041 710 26 26
geschäftsstelle ▪ haldenstrasse 23 ▪ 6006 Luzern
4build@4build.ch ▪ www.4build.ch

2516_32_021-05_Dachgeschoss_1-150_261103

DACHGESCHOSS 1:150

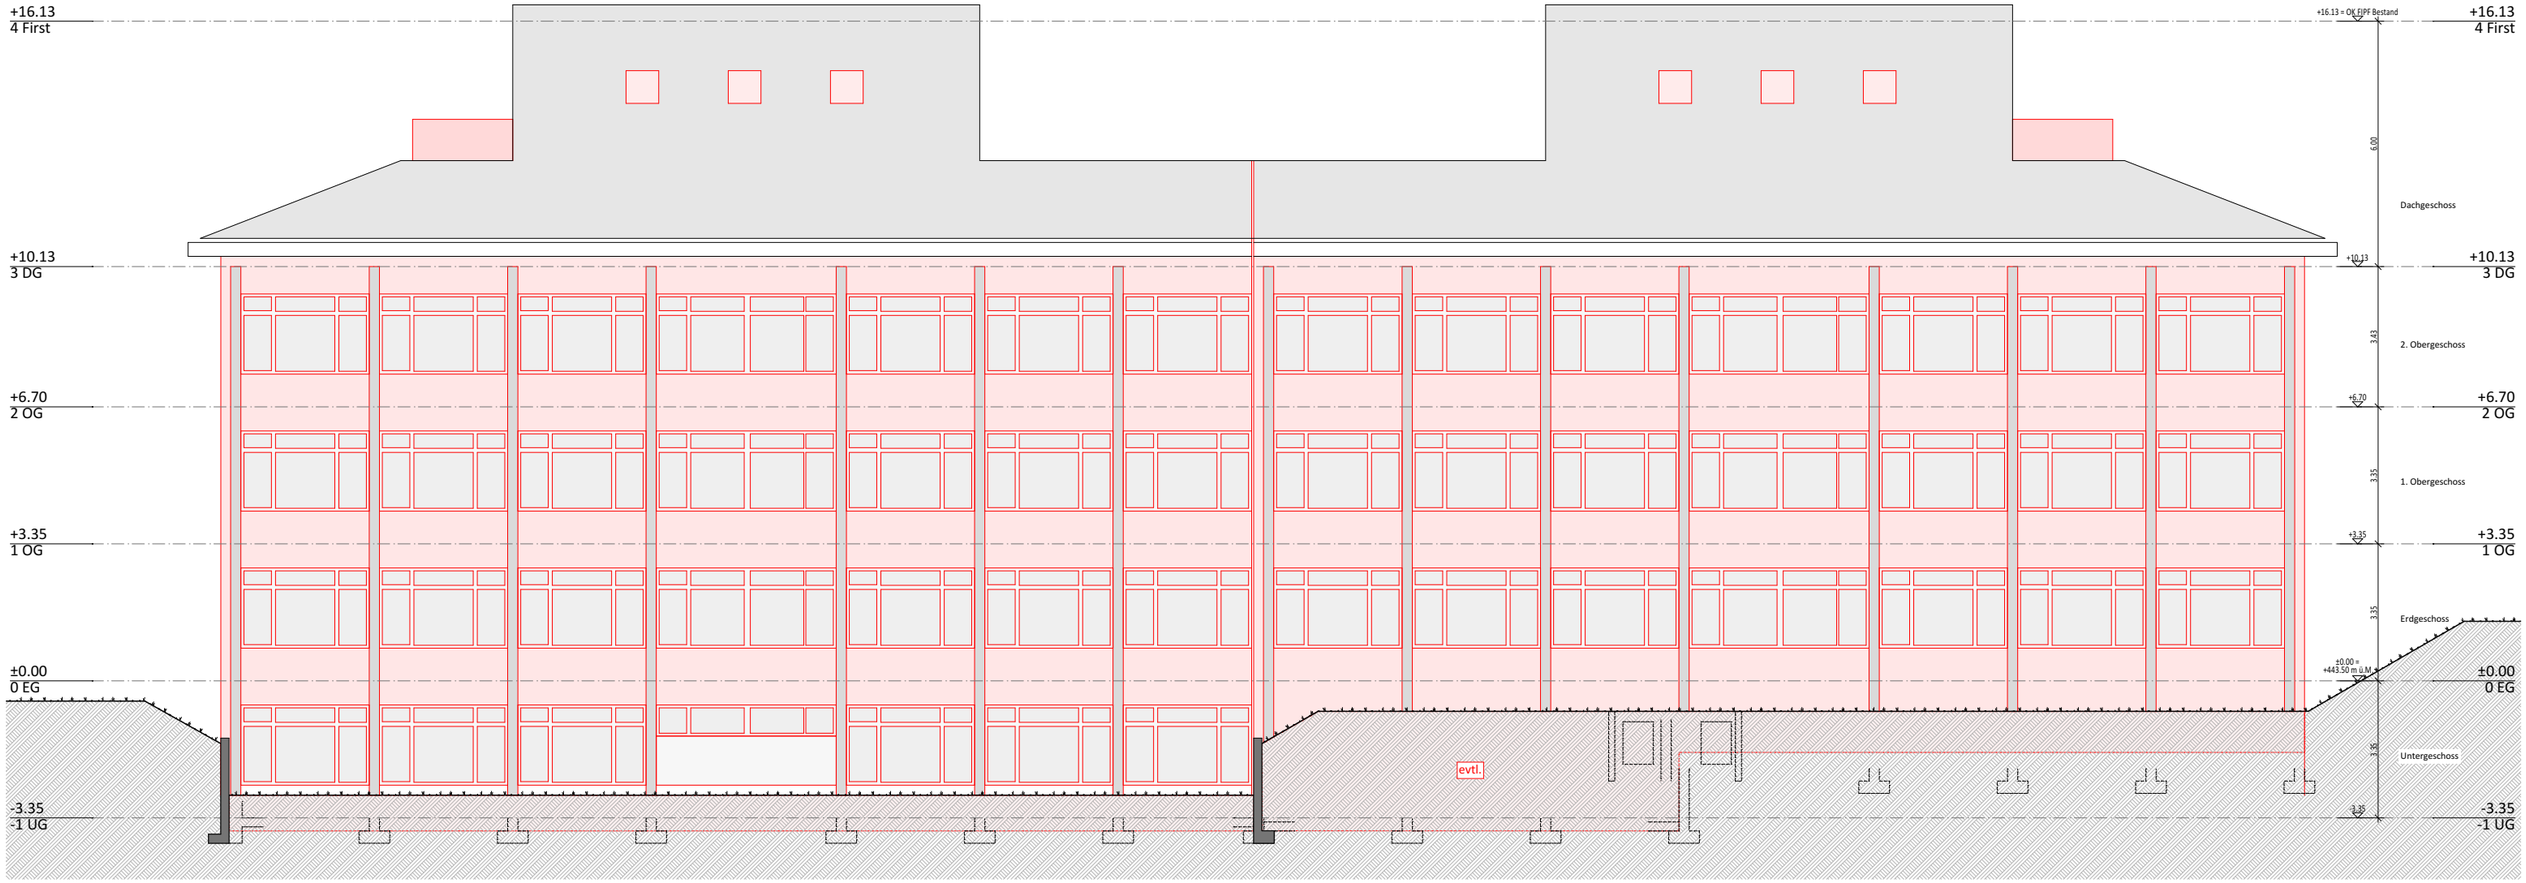

1:150
0 1.5 3 4.5 6 7.5m

TEILSANIERUNG SCHULHAUS RÜEGGISINGEN

GEMEINDE EMMEN | DEPARTEMENT IMMOBILIEN UND SPORT
RÜEGGISINGERSTR. 22 ▪ 6021 EMMENBRÜCKE
PRIMARSCHULHAUS RÜEGGISINGEN ▪ NELKENSTRASSE 30 ▪ 6032 EMMEN
Datum: 31.08.2026 ▪ Rev.-Dat.: 03.11.2026 ▪ Pl.Nr.: 2516_32_031-01 ▪ A3 ▪ Gez. LS/EG

4build architecture ag

±0.00 = 443.50m ü.M.

TP32 I BAUPROJEKT
unter altstadt 40 ▪ 6300 zug ▪ tel 041 710 26 26
geschäftsstelle ▪ haldenstrasse 23 ▪ 6006 Luzern
4build@4build.ch ▪ www.4build.ch

2516_32_031-01_Fassade-SuedWest_1-150_261103

FASSADE SÜD-WEST A-11 **1:150**

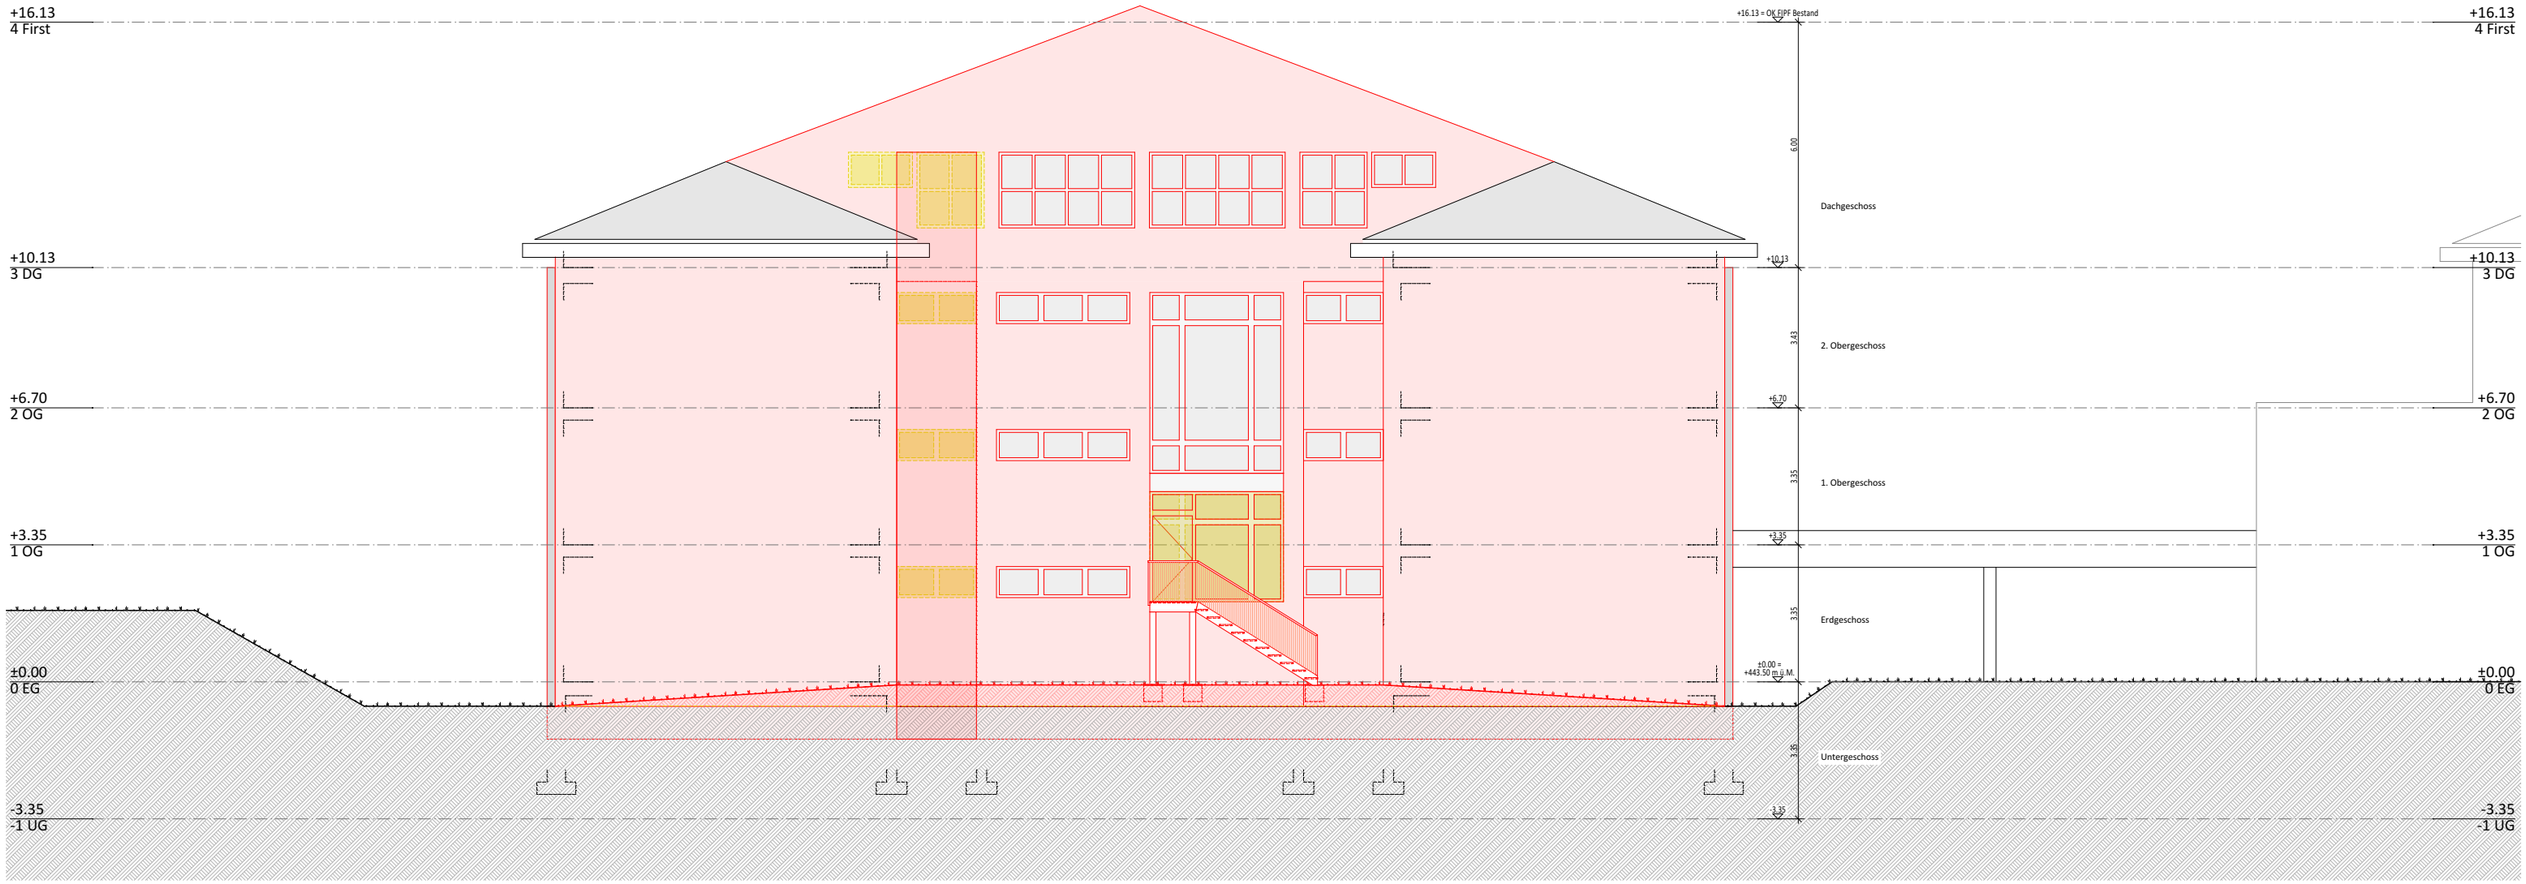

1:150
0 1.5 3 4.5 6 7.5m

TEILSANIERUNG SCHULHAUS RÜEGGISINGEN

GEMEINDE EMMEN | DEPARTEMENT IMMOBILIEN UND SPORT
RÜEGGISINGERSTR. 22 ▪ 6021 EMMENBRÜCKE
PRIMARSCHULHAUS RÜEGGISINGEN ▪ NELKENSTRASSE 30 ▪ 6032 EMMEN
Datum: 31.08.2026 ▪ Rev.-Dat.: 03.11.2026 ▪ Pl.Nr.: 2516_32_031-02 ▪ A3 ▪ Gez. LS/EG

4build architecture ag

±0.00 = 443.50m ü.M.

TP32 I BAUPROJEKT
unter altstadt 40 ▪ 6300 zug ▪ tel 041 710 26 26
geschäftsstelle ▪ haldenstrasse 23 ▪ 6006 Luzern
4build@4build.ch ▪ www.4build.ch

2516_32_031-02_Fassade-SuedOst_1-150_261103

FASSADE SÜD-OST A-21 **1:150**



1:150
0 1.5 3 4.5 6 7.5m

TEILSANIERUNG SCHULHAUS RÜEGGISINGEN

GEMEINDE EMMEN | DEPARTEMENT IMMOBILIEN UND SPORT
RÜEGGISINGERSTR. 22 ▪ 6021 EMMENBRÜCKE
PRIMARSCHULHAUS RÜEGGISINGEN ▪ NELKENSTRASSE 30 ▪ 6032 EMMEN
Datum: 31.08.2026 ▪ Rev.-Dat.: 03.11.2026 ▪ Pl.Nr.: 2516_32_031-03 ▪ A3 ▪ Gez. LS/EG

4.build architecture ag

±0.00 = 443.50m ü.M.

TP32 I BAUPROJEKT
unter altstadt 40 ▪ 6300 zug ▪ tel 041 710 26 26
geschäftsstelle ▪ haldenstrasse 23 ▪ 6006 Luzern
4build@4build.ch ▪ www.4build.ch

2516_32_031-03_Fassade-NordOst_1-150_261103

FASSADE NORD-OST A-31 **1:150**

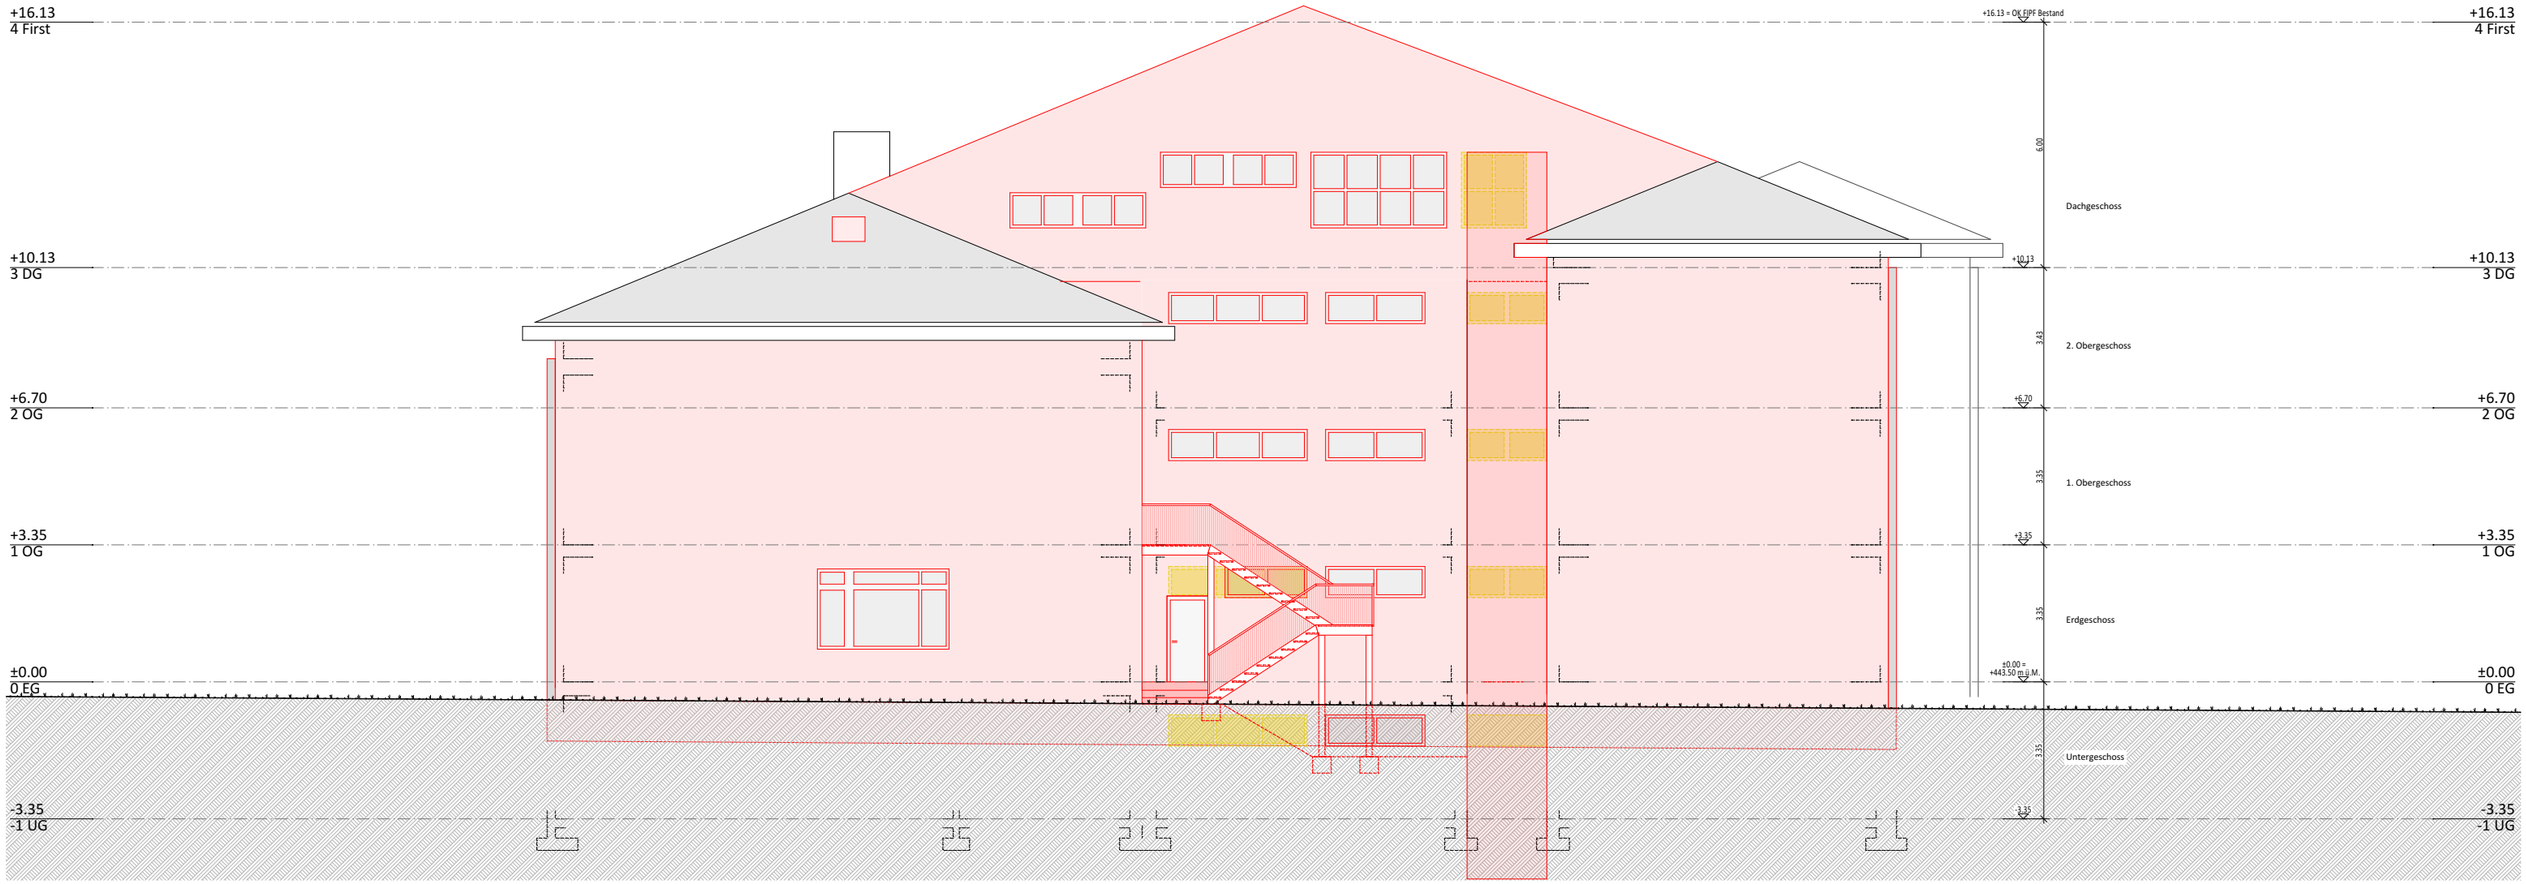

1:150
0 1.5 3 4.5 6 7.5m

TEILSANIERUNG SCHULHAUS RÜEGGISINGEN

GEMEINDE EMMEN | DEPARTEMENT IMMOBILIEN UND SPORT
RÜEGGISINGERSTR. 22 ▪ 6021 EMMENBRÜCKE
PRIMARSCHULHAUS RÜEGGISINGEN ▪ NELKENSTRASSE 30 ▪ 6032 EMMEN
Datum: 31.08.2026 ▪ Rev.-Dat.: 03.11.2026 ▪ Pl.Nr.: 2516_32_031-04 ▪ A3 ▪ Gez. LS/EG

4build architecture ag

±0.00 = 443.50m ü.M.

TP32 I BAUPROJEKT
unter altstadt 40 ▪ 6300 zug ▪ tel 041 710 26 26
geschäftsstelle ▪ haldenstrasse 23 ▪ 6006 Luzern
4build@4build.ch ▪ www.4build.ch

2516_32_031-04_Fassade-NordWest_1-150_261103

FASSADE NORD-WEST A-41 **1:150**

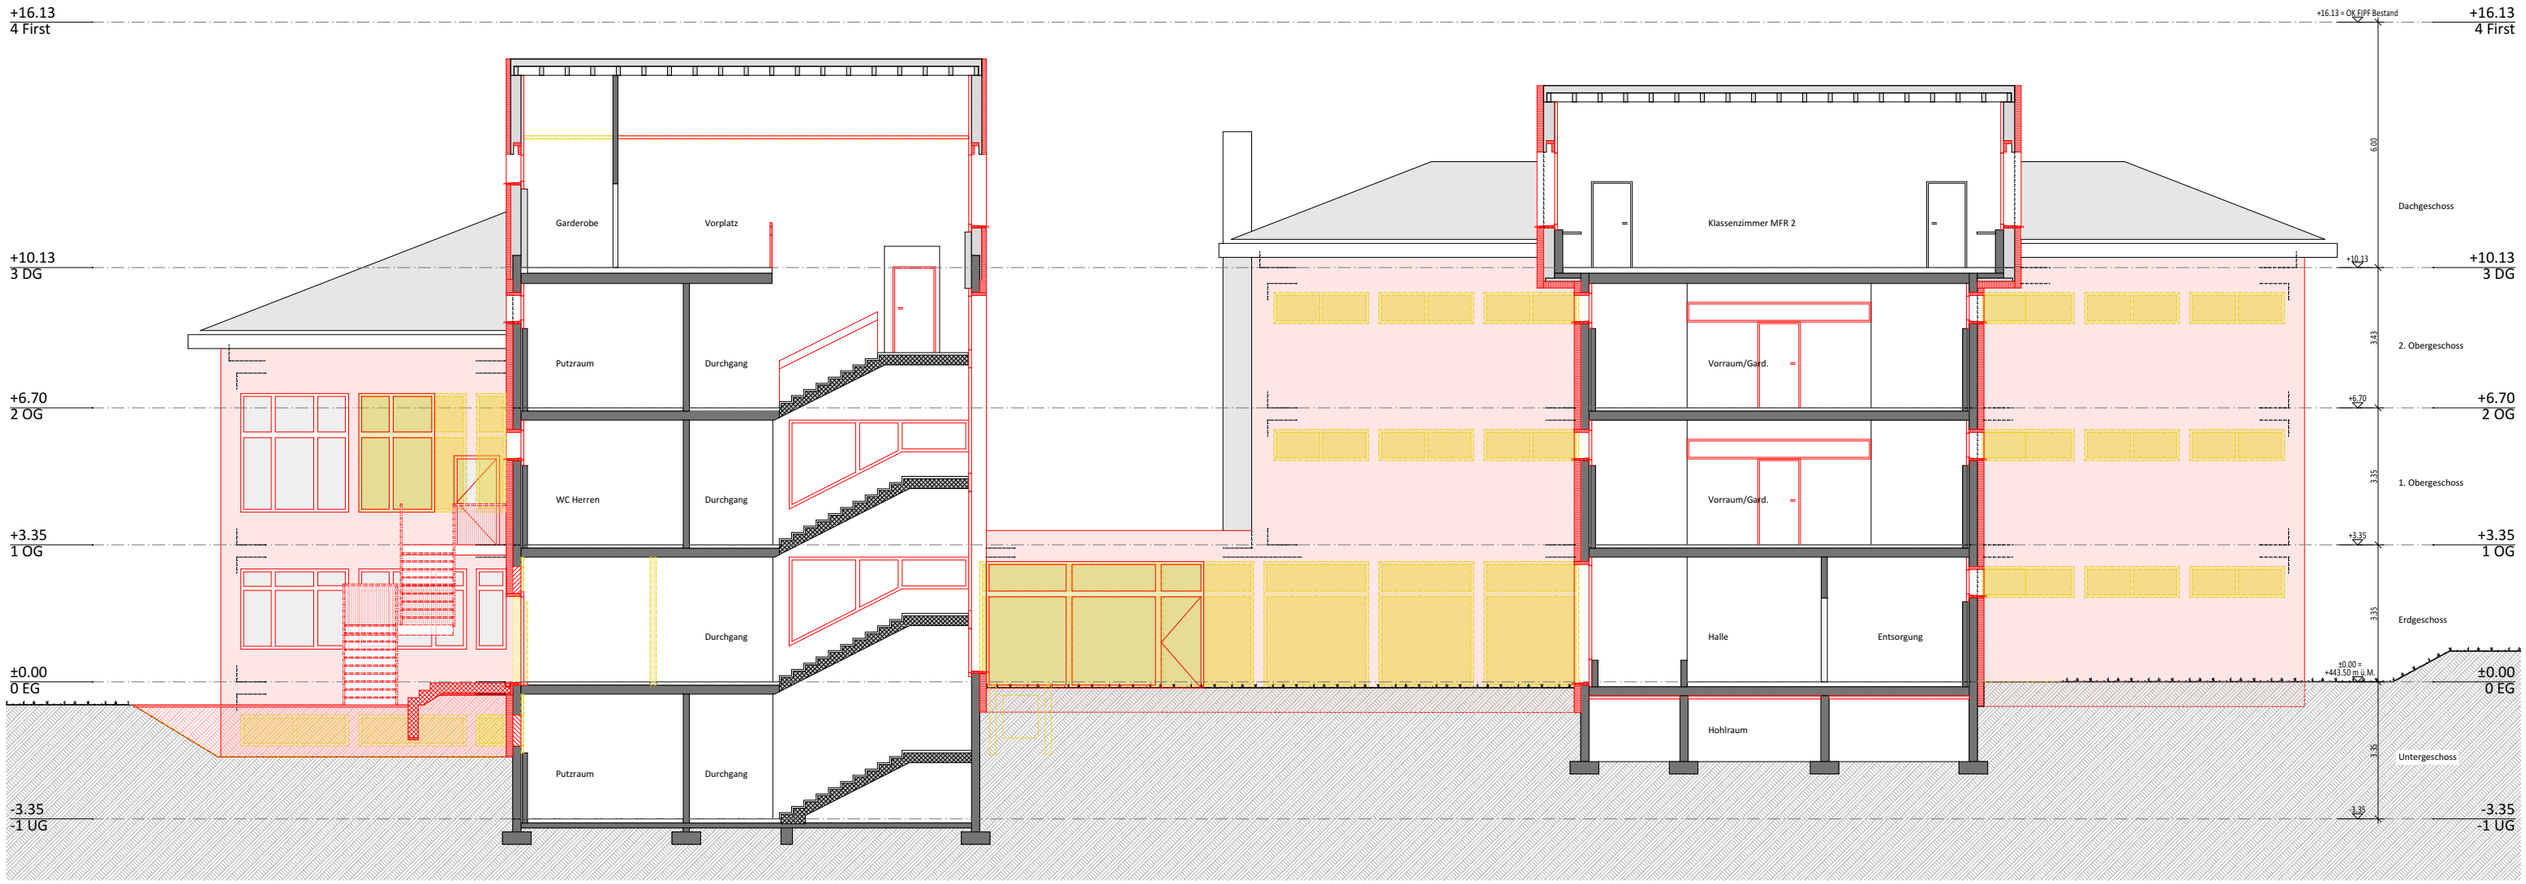

1:150
0 1.5 3 4.5 6 7.5m

TEILSANIERUNG SCHULHAUS RÜEGGISINGEN

GEMEINDE EMMEN | DEPARTEMENT IMMOBILIEN UND SPORT
RÜEGGISINGERSTR. 22 ▪ 6021 EMMENBRÜCKE
PRIMARSCHULHAUS RÜEGGISINGEN ▪ NELKENSTRASSE 30 ▪ 6032 EMMEN
Datum: 31.08.2026 ▪ Rev.-Dat.: 03.11.2026 ▪ Pl.Nr.: 2516_32_031-05 ▪ A3 ▪ Gez. LS/EG

4build architecture ag

±0.00 = 443.50m ü.M.

TP32 I BAUPROJEKT
unter altstadt 40 ▪ 6300 zug ▪ tel 041 710 26 26
geschäftsstelle ▪ haldenstrasse 23 ▪ 6006 Luzern
4build@4build.ch ▪ www.4build.ch

2516_32_031-05_Fassade-Atrium-SuedWest_1-150_261103

FASS-ATRIUM SÜD-WEST A-12 1:150

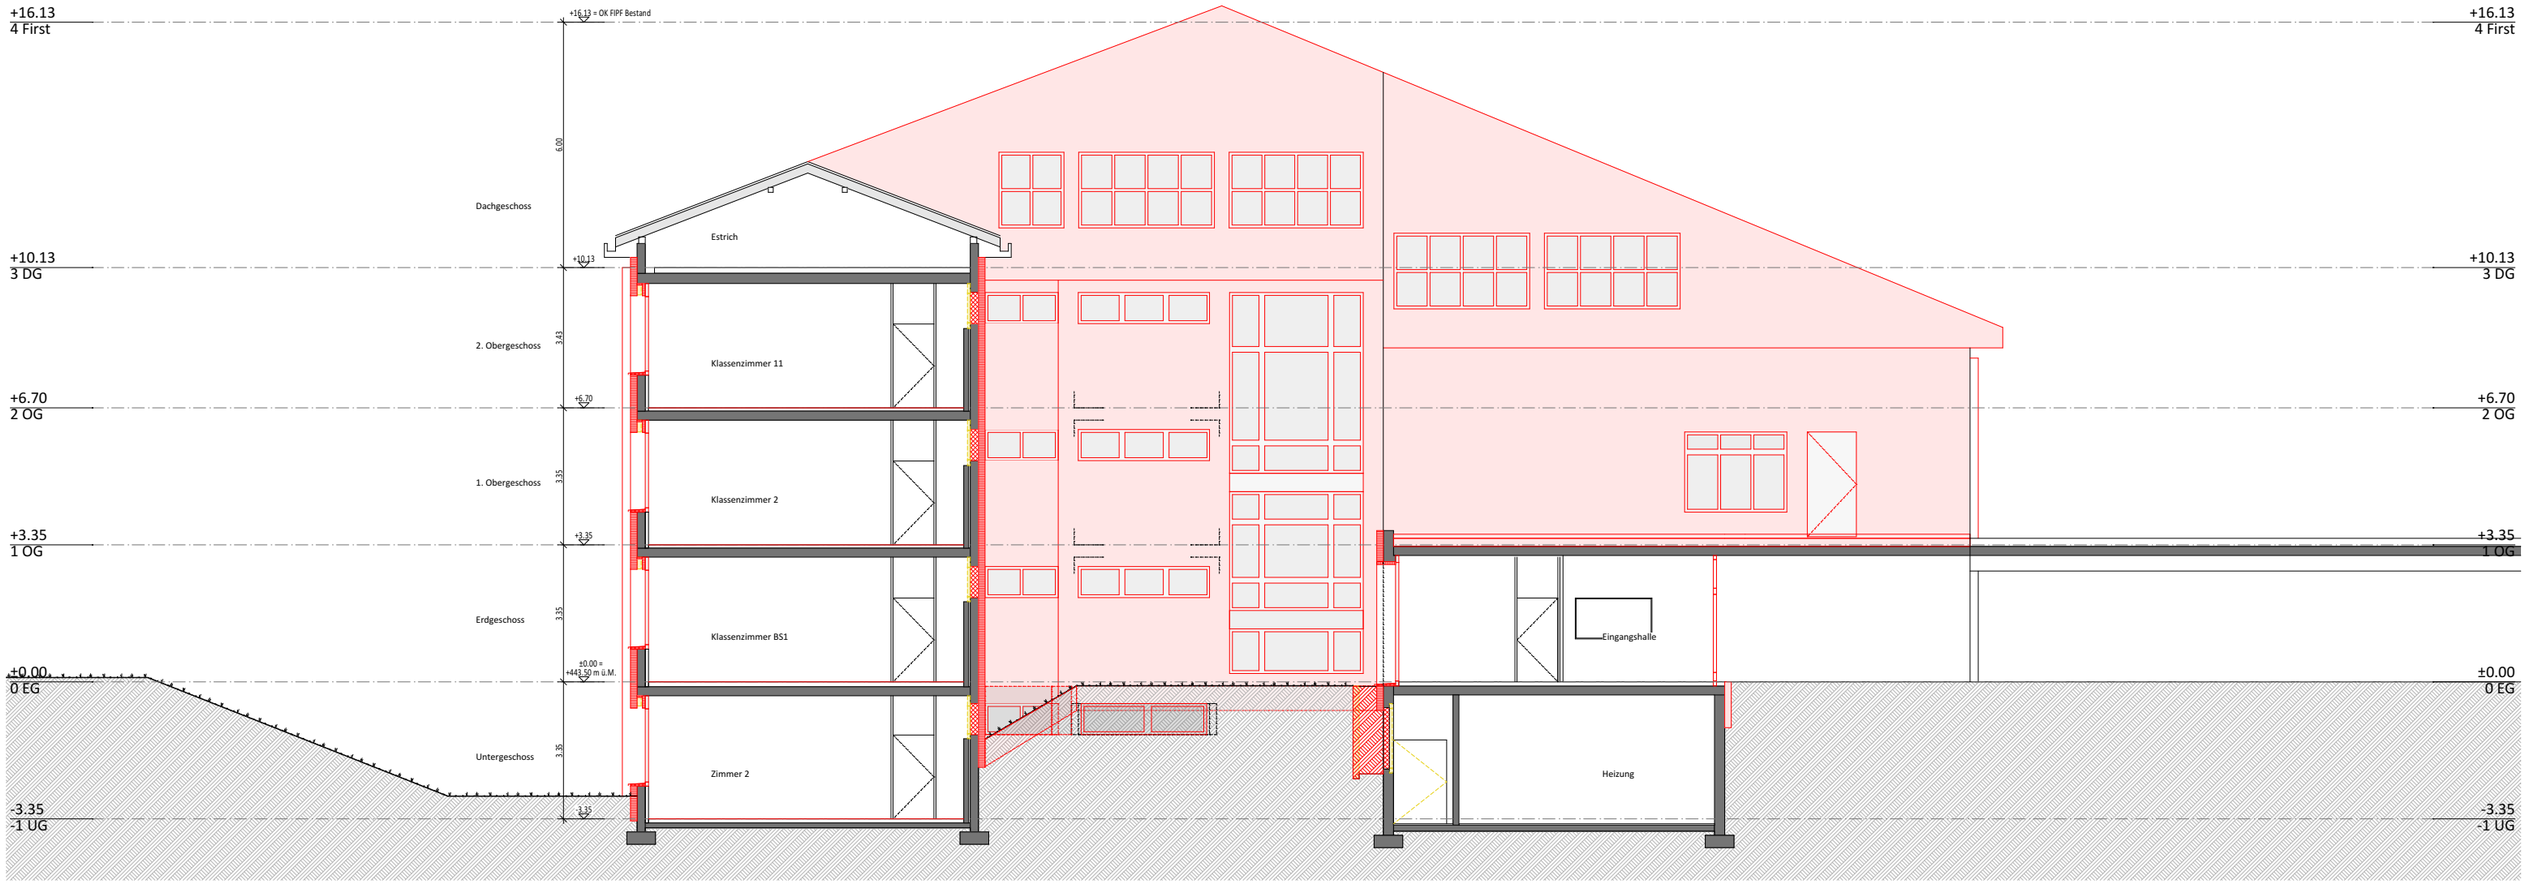

1:150
0 1.5 3 4.5 6 7.5m

TEILSANIERUNG SCHULHAUS RÜEGGISINGEN

GEMEINDE EMMEN | DEPARTEMENT IMMOBILIEN UND SPORT
RÜEGGISINGERSTR. 22 ▪ 6021 EMMENBRÜCKE
PRIMARSCHULHAUS RÜEGGISINGEN ▪ NELKENSTRASSE 30 ▪ 6032 EMMEN
Datum: 31.08.2026 ▪ Rev.-Dat.: 03.11.2026 ▪ Pl.Nr.: 2516_32_031-06 ▪ A3 ▪ Gez. LS/EG

4build architecture ag

±0.00 = 443.50m ü.M.

TP32 I BAUPROJEKT
unter altstadt 40 ▪ 6300 zug ▪ tel 041 710 26 26
geschäftsstelle ▪ haldenstrasse 23 ▪ 6006 Luzern
4build@4build.ch ▪ www.4build.ch

2516_32_031-06_Fassade-Atrium-SuedOst_1-150_261103

FASS-ATRIUM SÜD-OST A-22 1:150

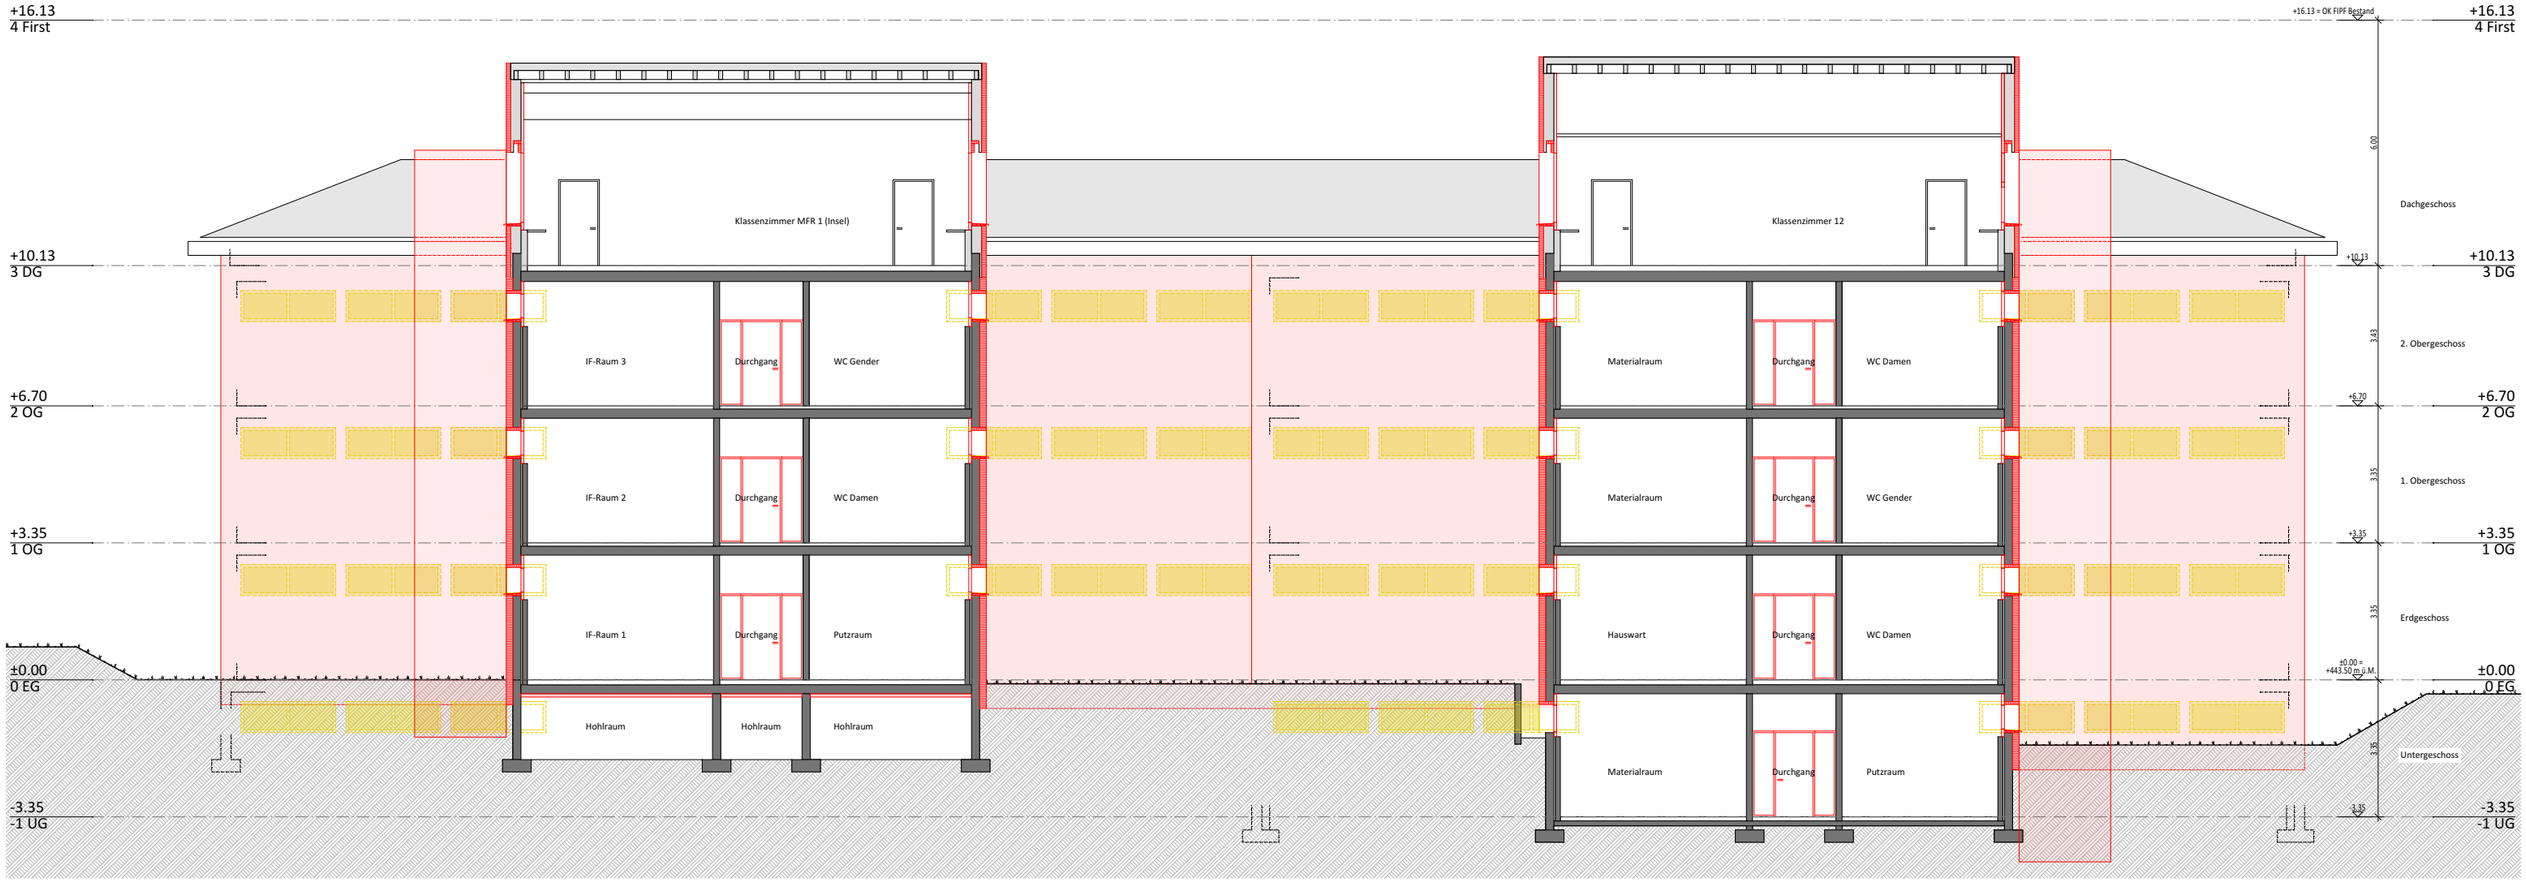

1:150
0 1.5 3 4.5 6 7.5m

TEILSANIERUNG SCHULHAUS RÜEGGISINGEN

GEMEINDE EMMEN | DEPARTEMENT IMMOBILIEN UND SPORT
RÜEGGISINGERSTR. 22 ▪ 6021 EMMENBRÜCKE
PRIMARSCHULHAUS RÜEGGISINGEN ▪ NELKENSTRASSE 30 ▪ 6032 EMMEN
Datum: 31.08.2026 ▪ Rev.-Dat.: 03.11.2026 ▪ Pl.Nr.: 2516_32_031-07 ▪ A3 ▪ Gez. LS/EG

4build architecture ag

±0.00 = 443.50m ü.M.

TP32 I BAUPROJEKT

unter altstadt 40 ▪ 6300 zug ▪ tel 041 710 26 26
geschäftsstelle ▪ haldenstrasse 23 ▪ 6006 Luzern
4build@4build.ch ▪ www.4build.ch

2516_32_031-07_Fassade-Atrium-NordOst_1-150_261103

FASS-ATRIUM NORD-OST A-32 1:150

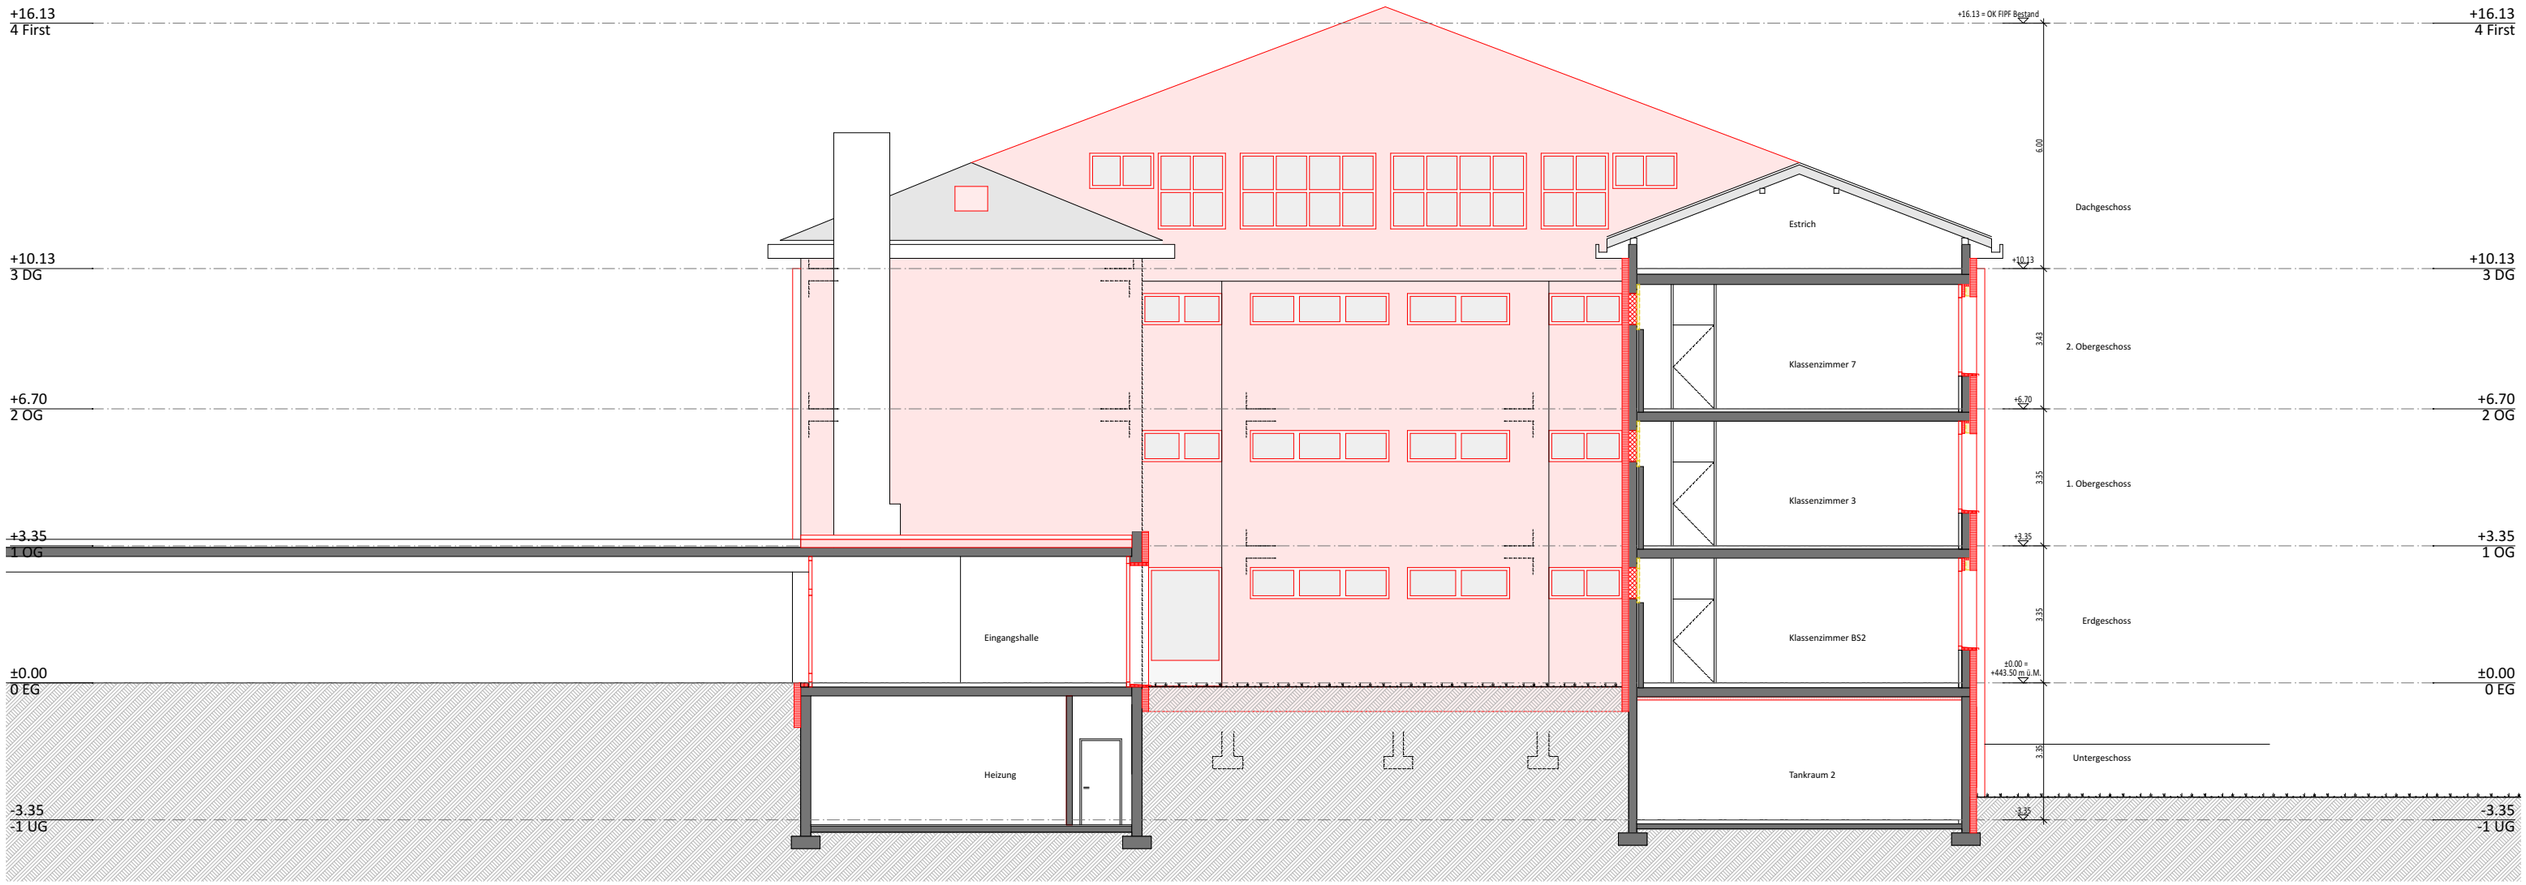

TEILSANIERUNG SCHULHAUS RÜEGGISINGEN

GEMEINDE EMMEN | DEPARTEMENT IMMOBILIEN UND SPORT
RÜEGGISINGERSTR. 22 ▪ 6021 EMMENBRÜCKE
PRIMARSCHULHAUS RÜEGGISINGEN ▪ NELKENSTRASSE 30 ▪ 6032 EMMEN
Datum: 31.08.2026 ▪ Rev.-Dat.: 03.11.2026 ▪ Pl.Nr.: 2516_32_031-08 ▪ A3 ▪ Gez. LS/EG

4build architecture ag

±0.00 = 443.50m ü.M.

TP32 I BAUPROJEKT
unter altstadt 40 ▪ 6300 zug ▪ tel 041 710 26 26
geschäftsstelle ▪ haldenstrasse 23 ▪ 6006 Luzern
4build@4build.ch ▪ www.4build.ch

2516_32_031-08_Fassade-Atrium-NordWest_1-150_261103

FASS-ATRIUM NORD-WEST A-42 1:150

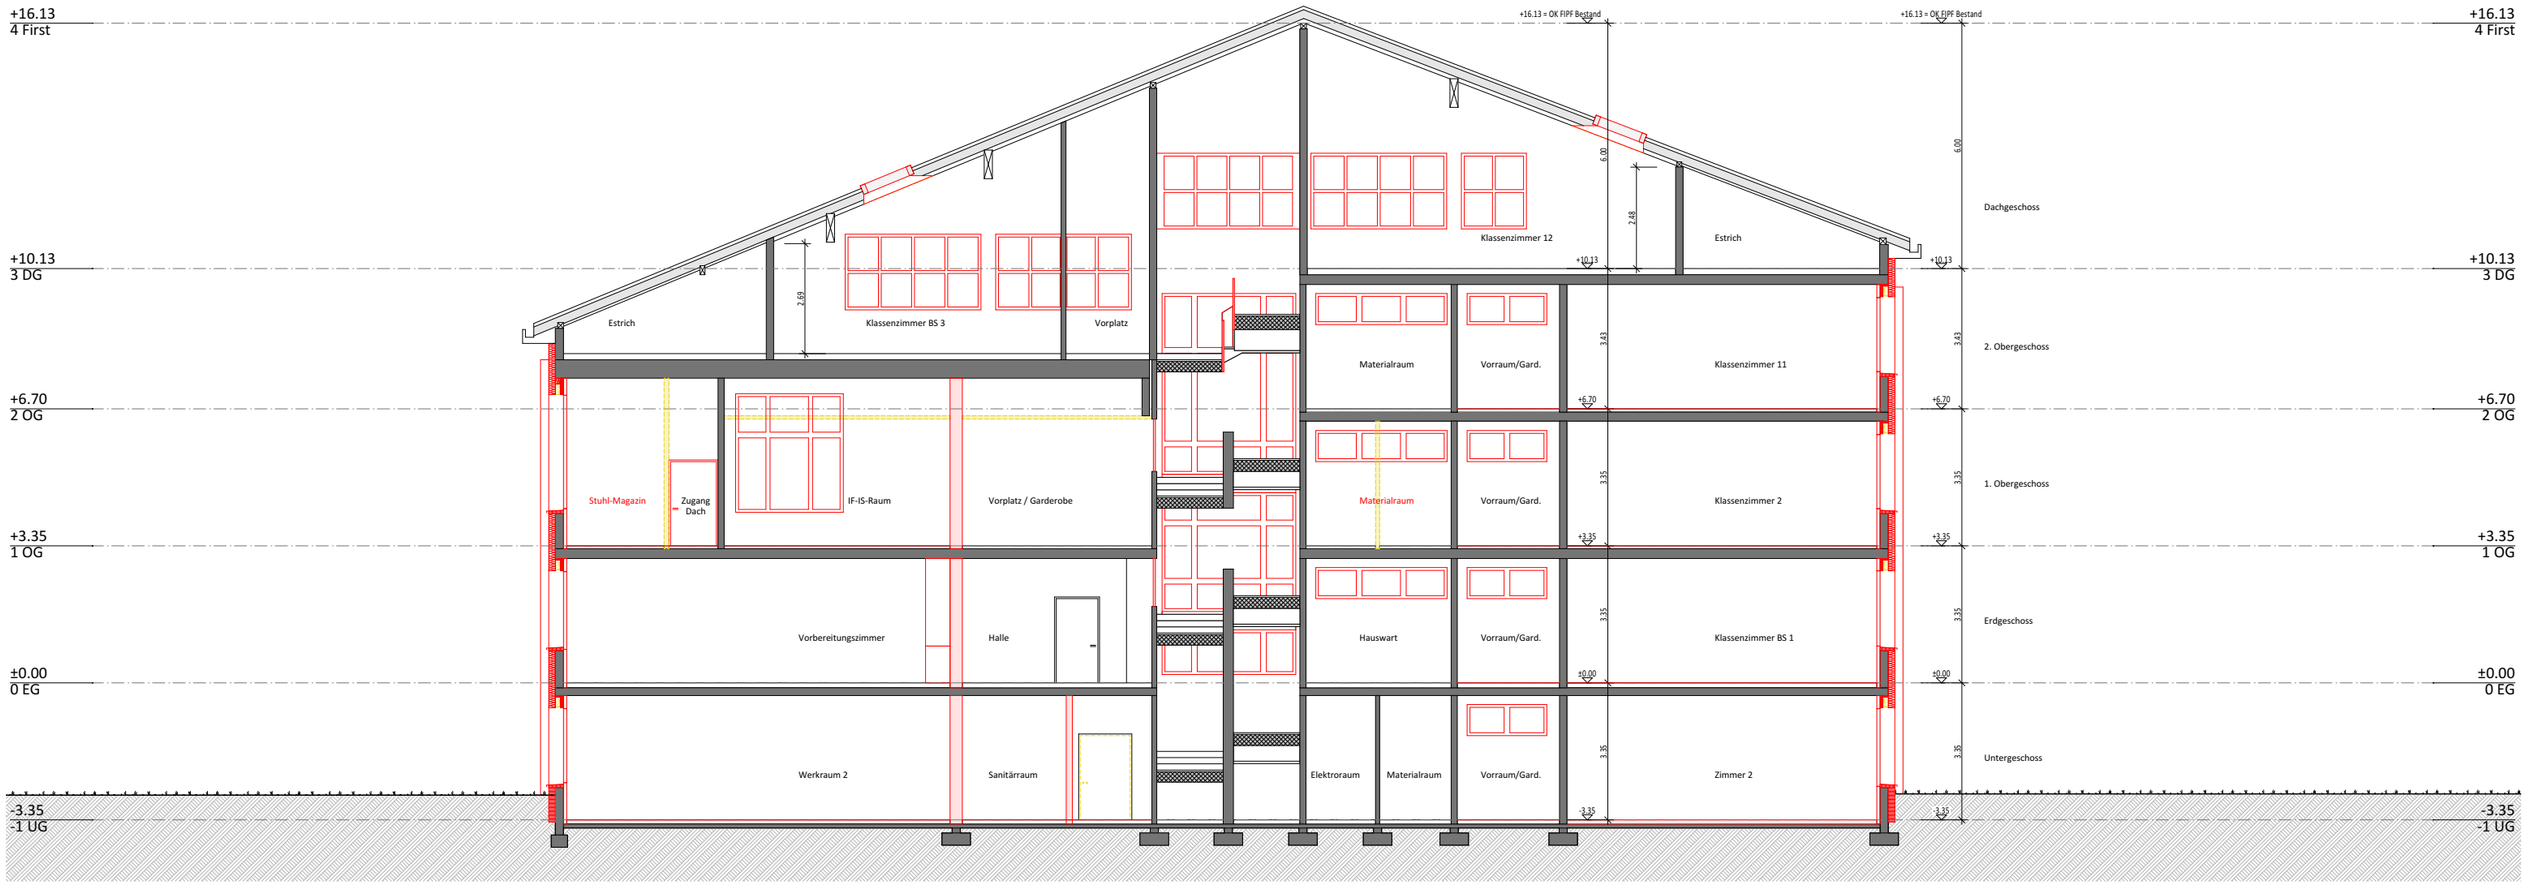

1:150
0 1.5 3 4.5 6 7.5m

TEILSANIERUNG SCHULHAUS RÜEGGISINGEN

GEMEINDE EMMEN | DEPARTEMENT IMMOBILIEN UND SPORT
RÜEGGISINGERSTR. 22 ▪ 6021 EMMENBRÜCKE
PRIMARSCHULHAUS RÜEGGISINGEN ▪ NELKENSTRASSE 30 ▪ 6032 EMMEN
Datum: 31.08.2026 ▪ Rev.-Dat.: 03.11.2026 ▪ Pl.Nr.: 2516_32_031-09 ▪ A3 ▪ Gez. LS/EG

4build architecture ag

±0.00 = 443.50m ü.M.

TP32 I BAUPROJEKT
unter altstadt 40 ▪ 6300 zug ▪ tel 041 710 26 26
geschäftsstelle ▪ haldenstrasse 23 ▪ 6006 Luzern
4build@4build.ch ▪ www.4build.ch

2516_32_031-09_Schnitt-A-A_1-150_261103

SCHNITT A-A **1:150**

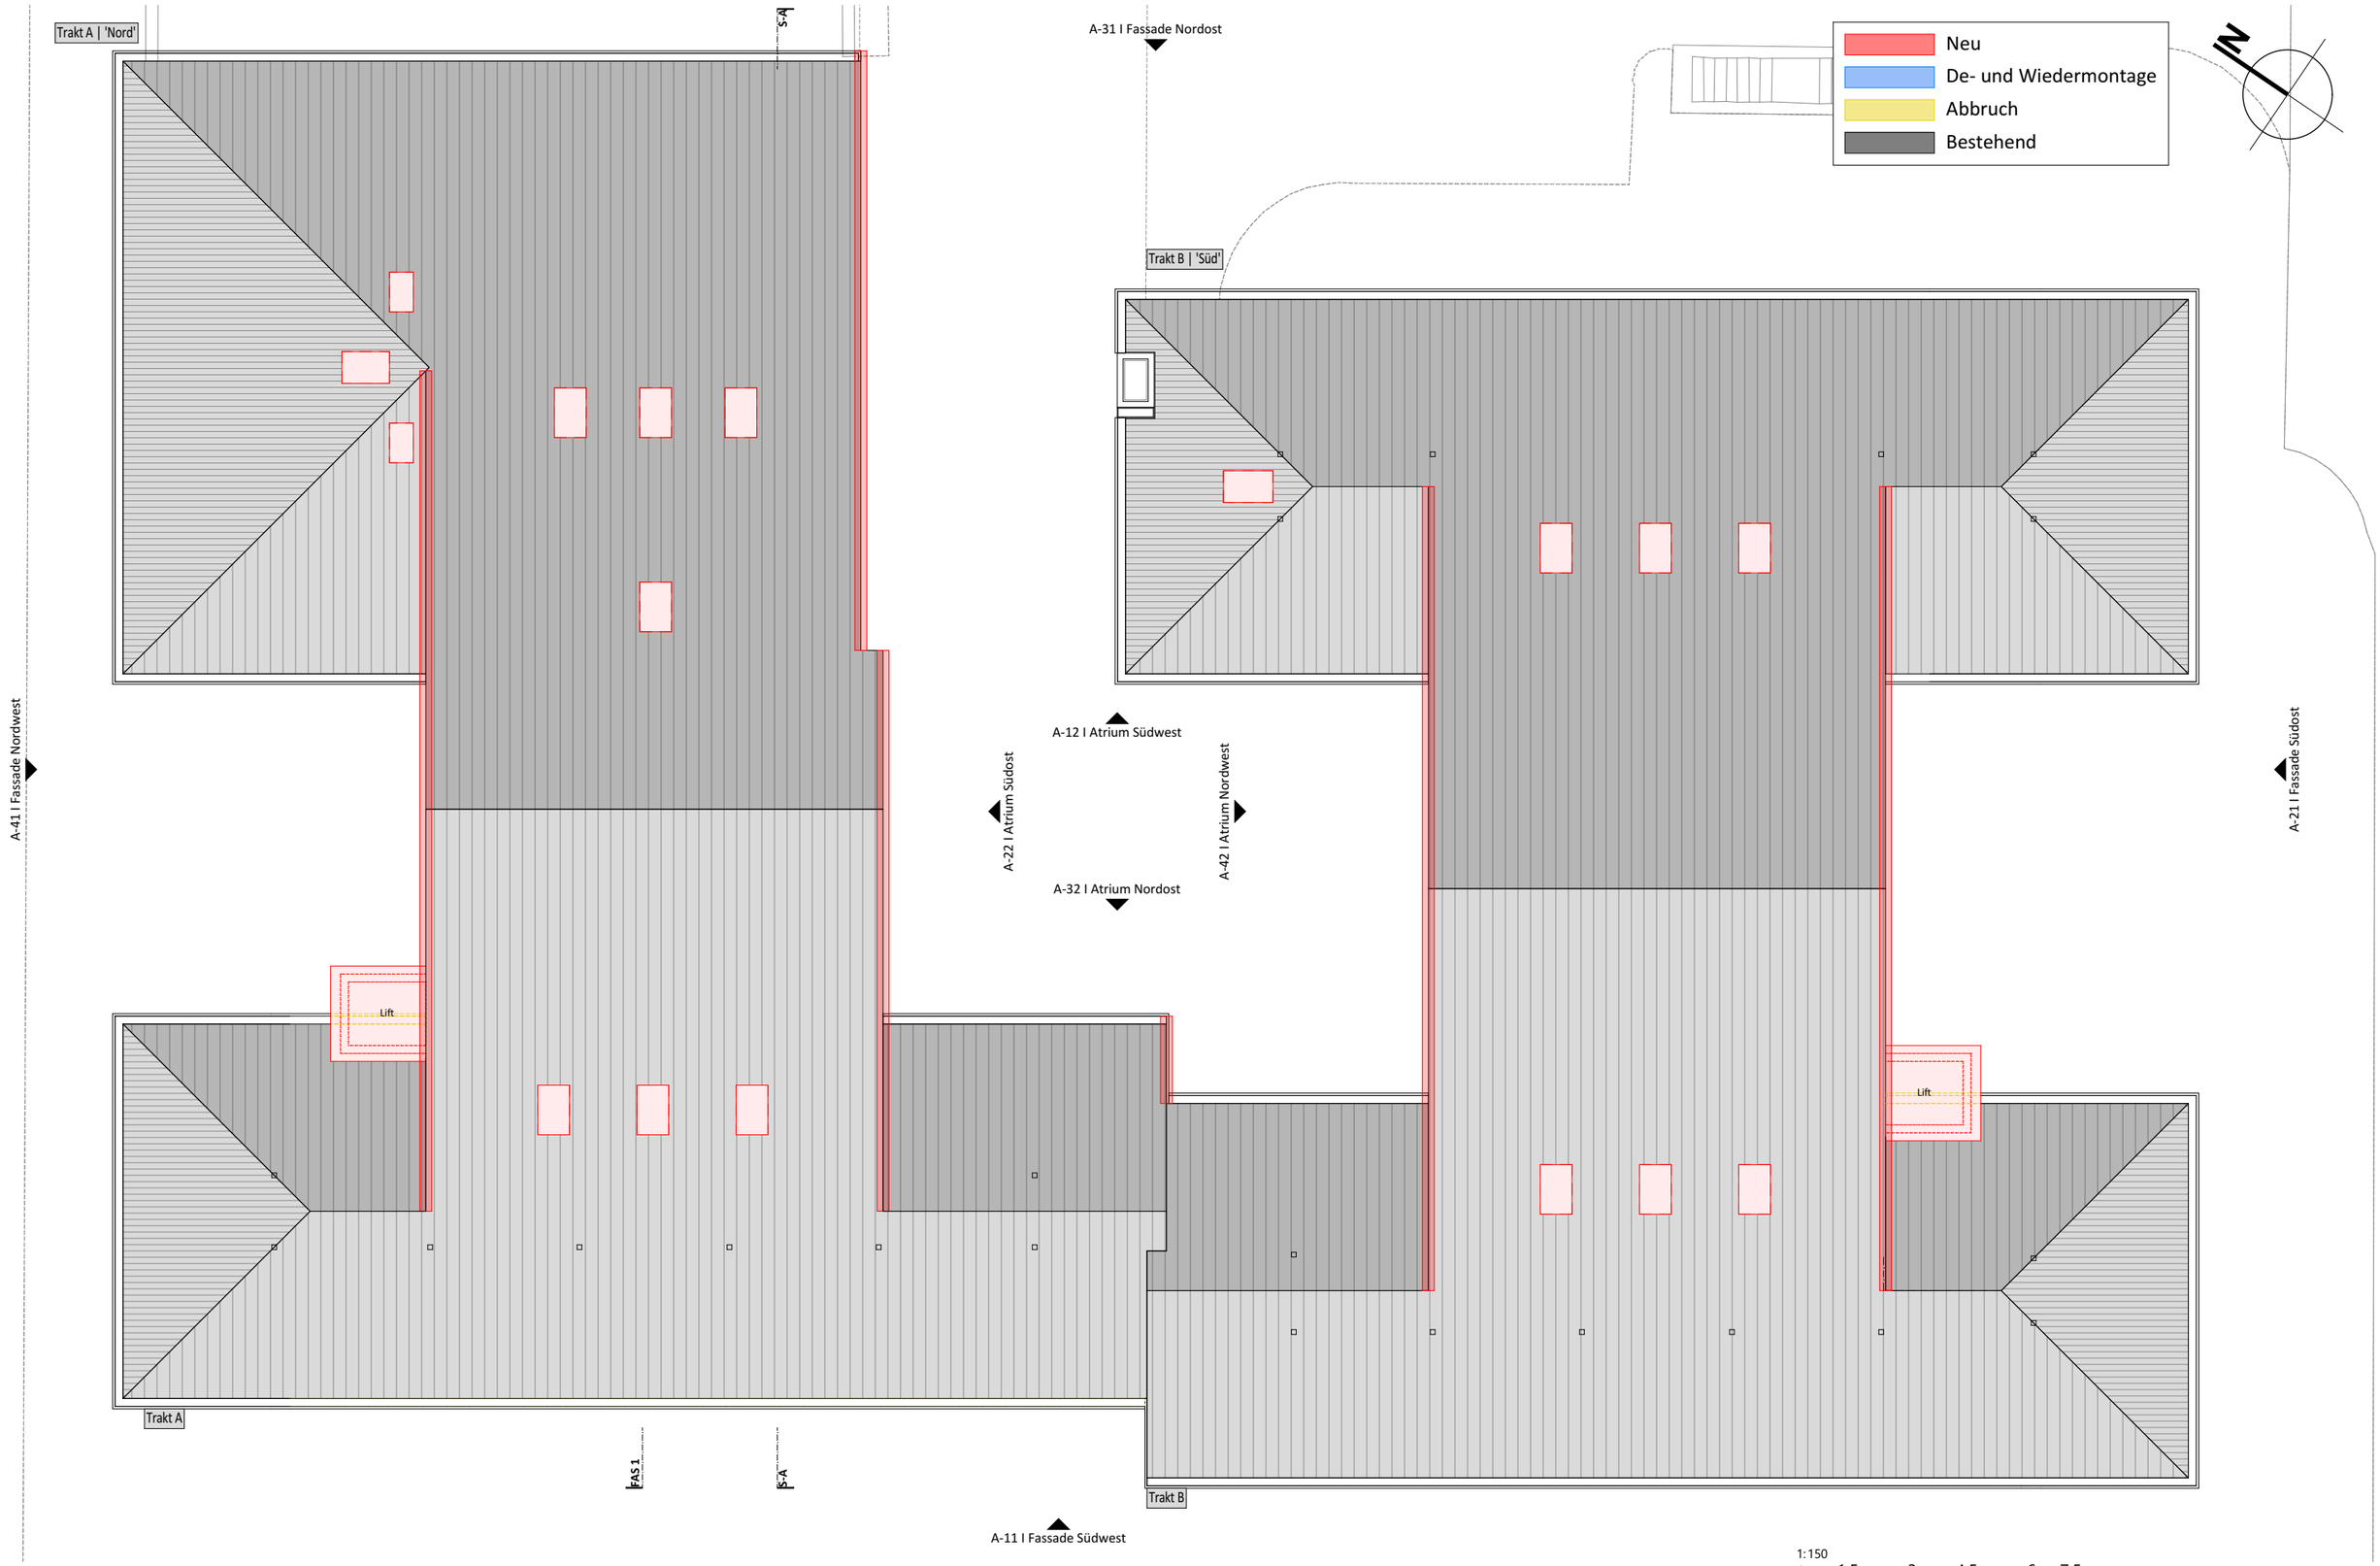

1:150
0 1.5 3 4.5 6 7.5m

TEILSANIERUNG SCHULHAUS RÜEGGISINGEN

GEMEINDE EMMEN | DEPARTEMENT IMMOBILIEN UND SPORT
RÜEGGISINGERSTR. 22 ▪ 6021 EMMENBRÜCKE
PRIMARSCHULHAUS RÜEGGISINGEN ▪ NELKENSTRASSE 30 ▪ 6032 EMMEN
Datum: 31.08.2026 ▪ Rev.-Dat.: 03.11.2026 ▪ Pl.Nr.: 2516_32_021-06 ▪ A3 ▪ Gez. LS/EG

4.build architecture ag

±0.00 = 443.50m ü.M.

TP32 I BAUPROJEKT
unter altstadt 40 ▪ 6300 zug ▪ tel 041 710 26 26
geschäftsstelle ▪ haldenstrasse 23 ▪ 6006 Luzern
4build@4build.ch ▪ www.4build.ch

2516_32_021-06_Dachaufsicht_1-150_261103

DACHAUFSICHT **1:150**