

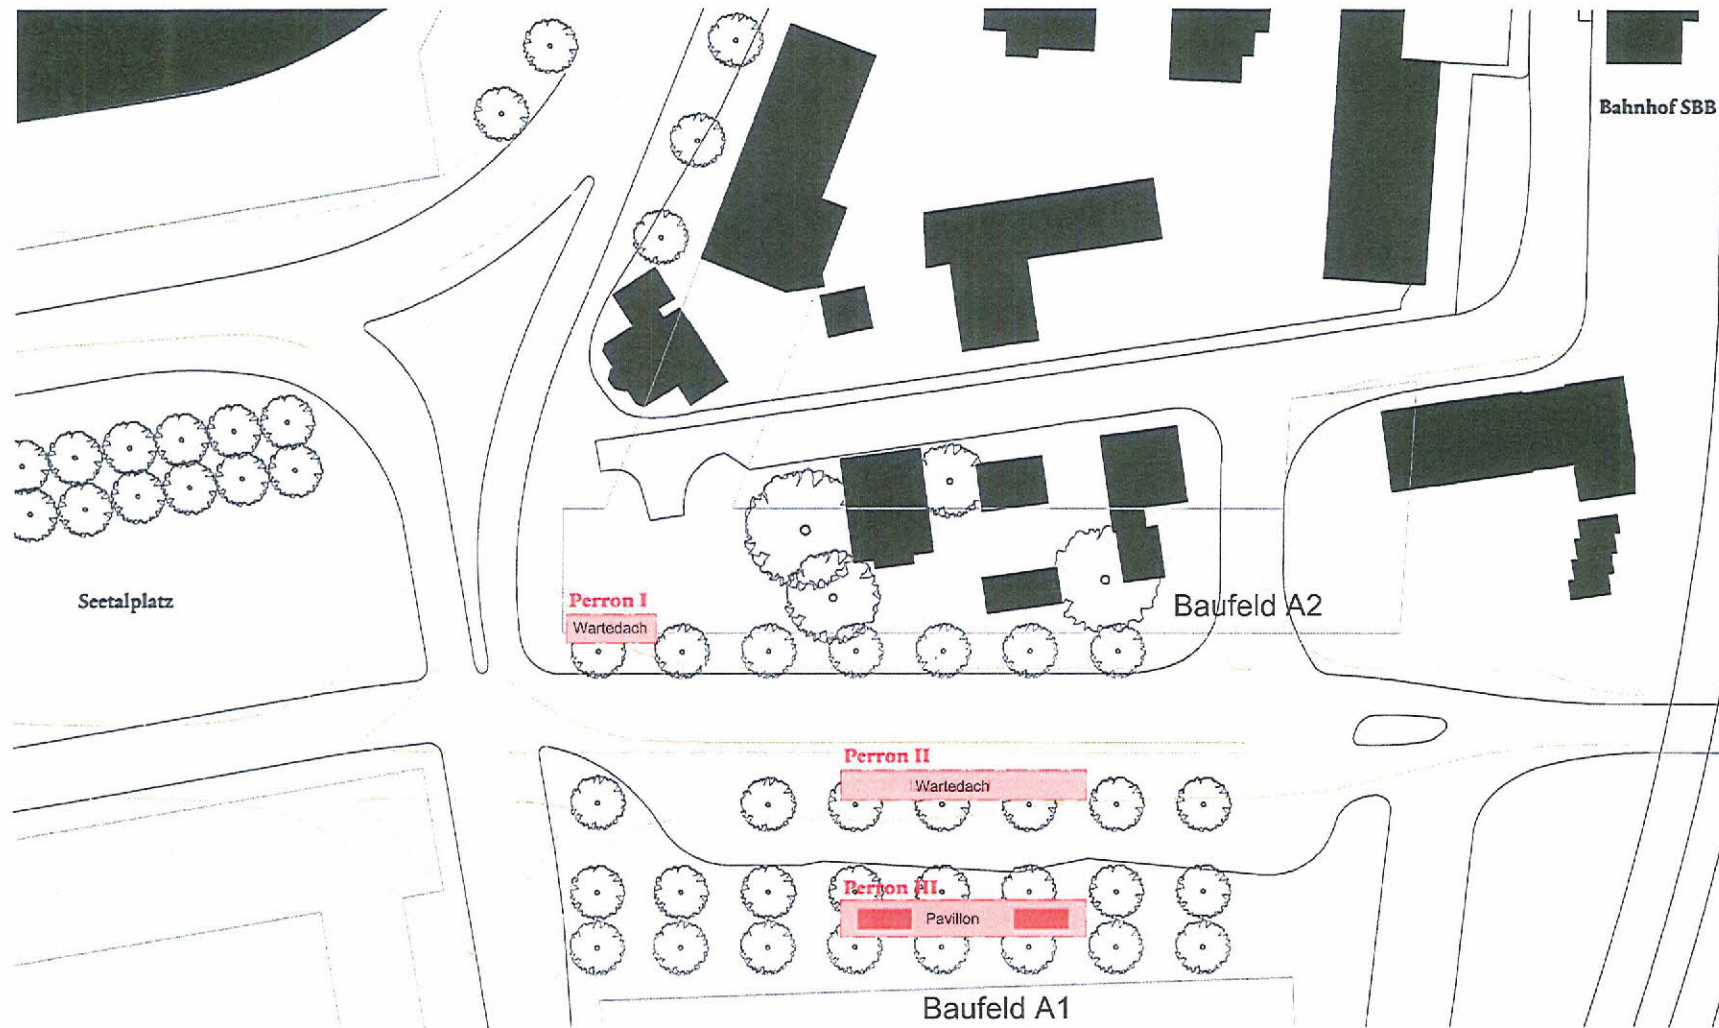




Pläne

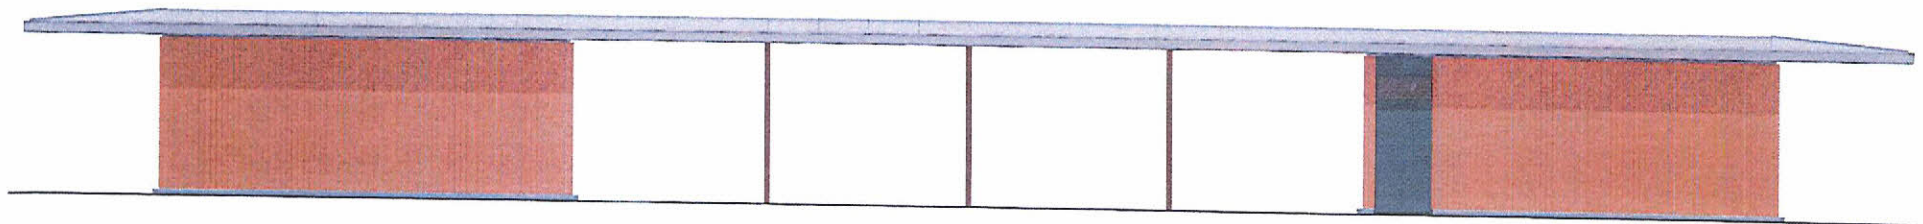


Situation 1:1000 0 10 20

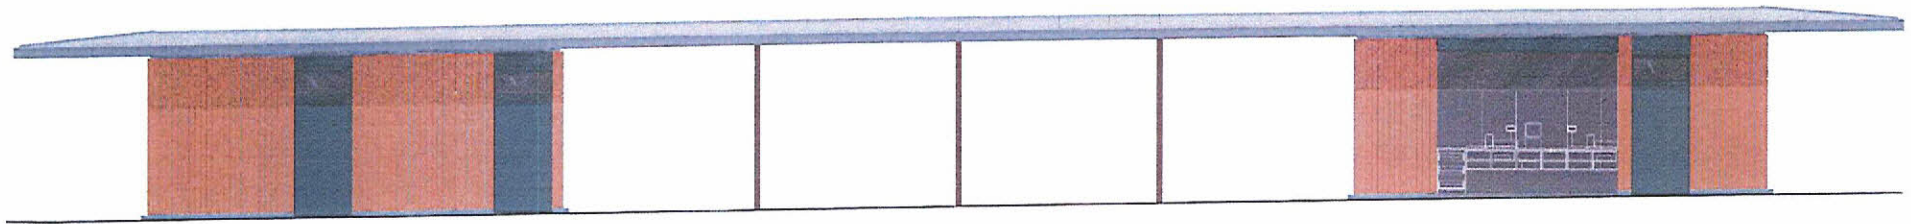


Pläne

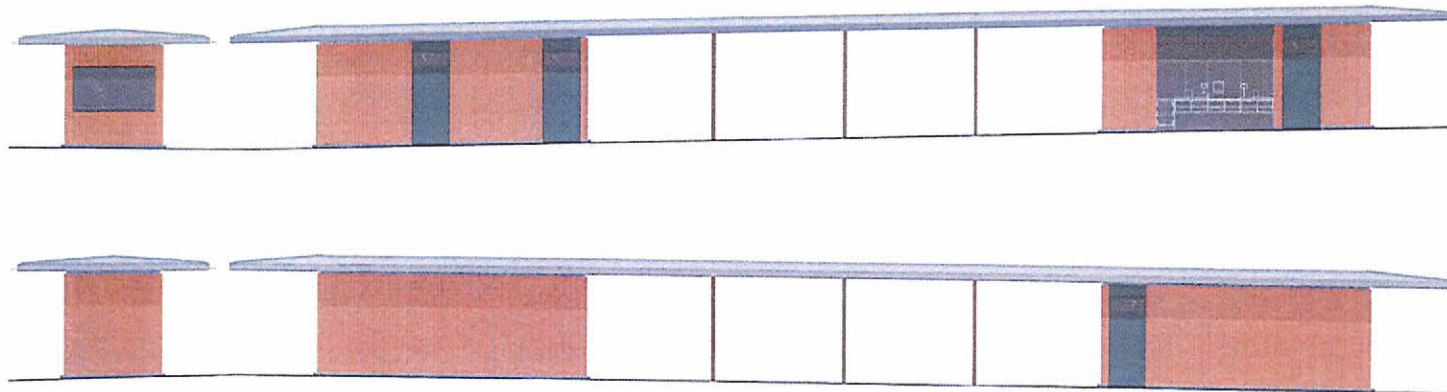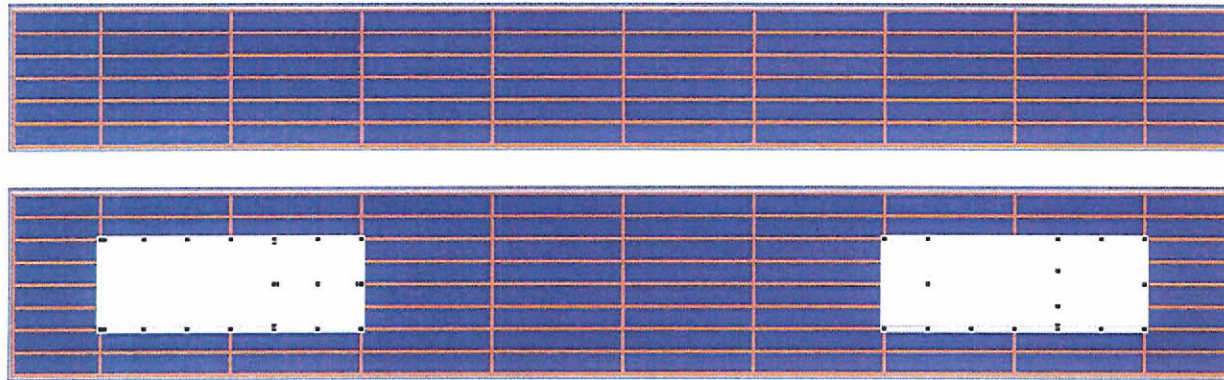


Fassaden und Dachuntersichten 1:200

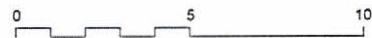



Pläne

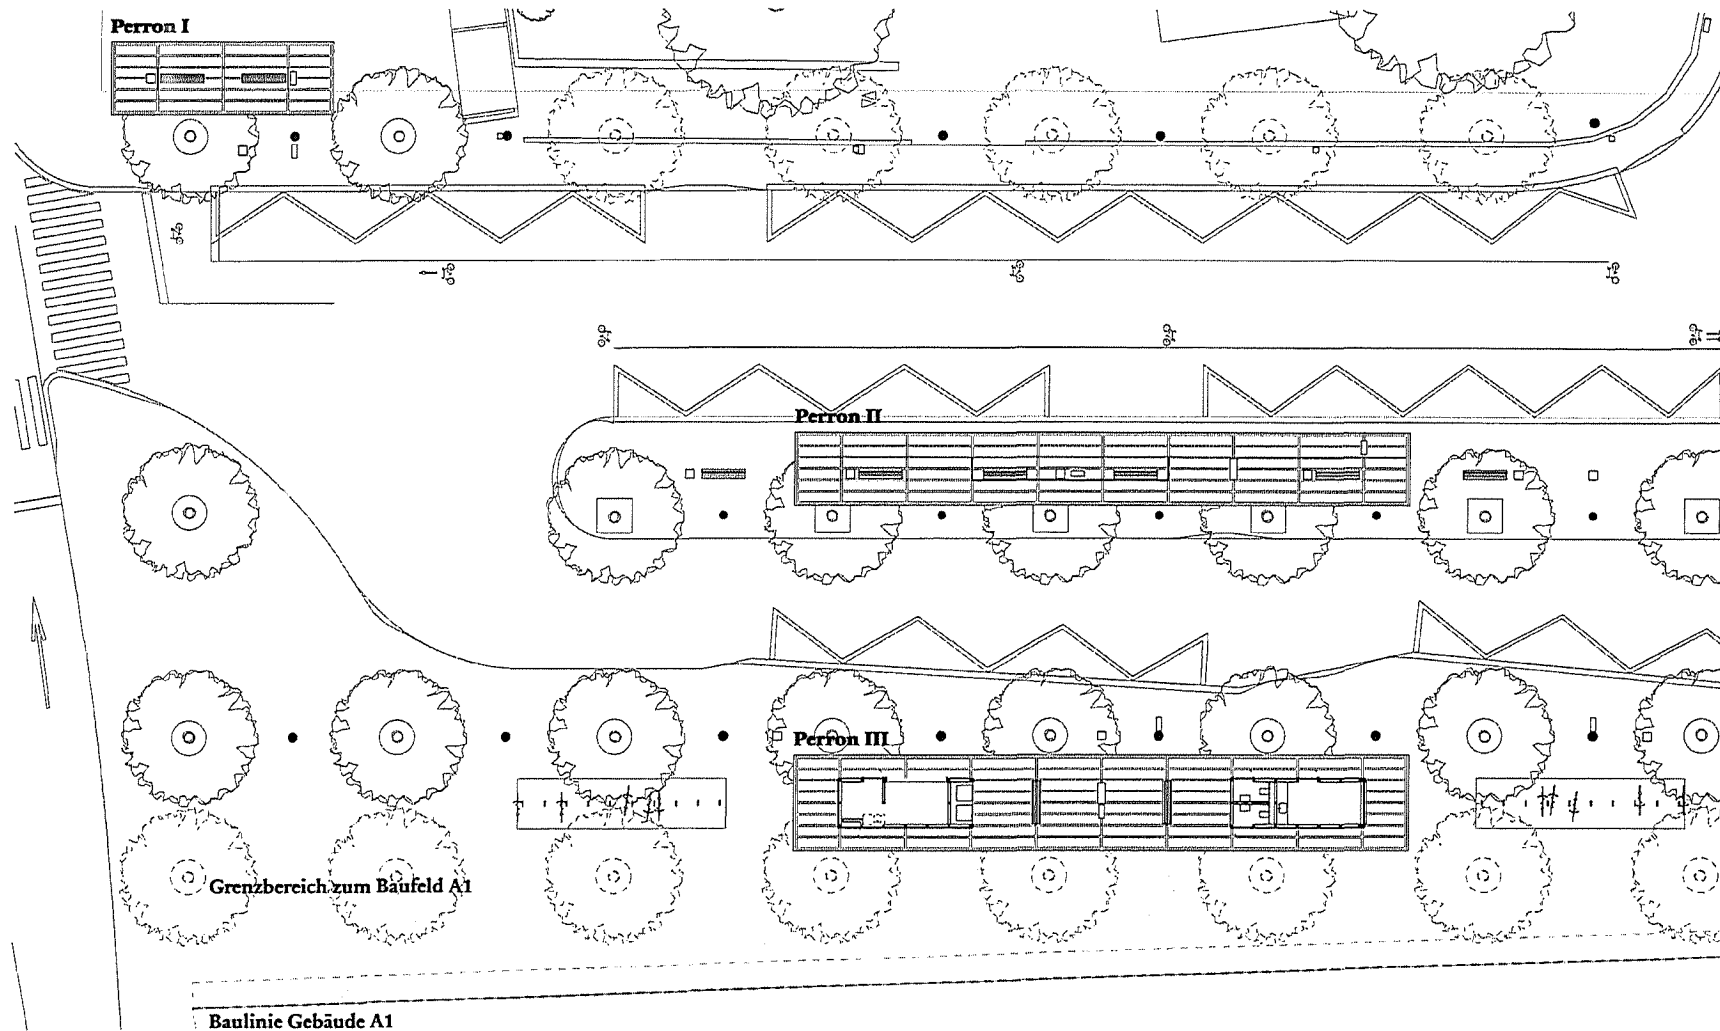

Situation 1:400

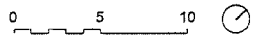


Pläne

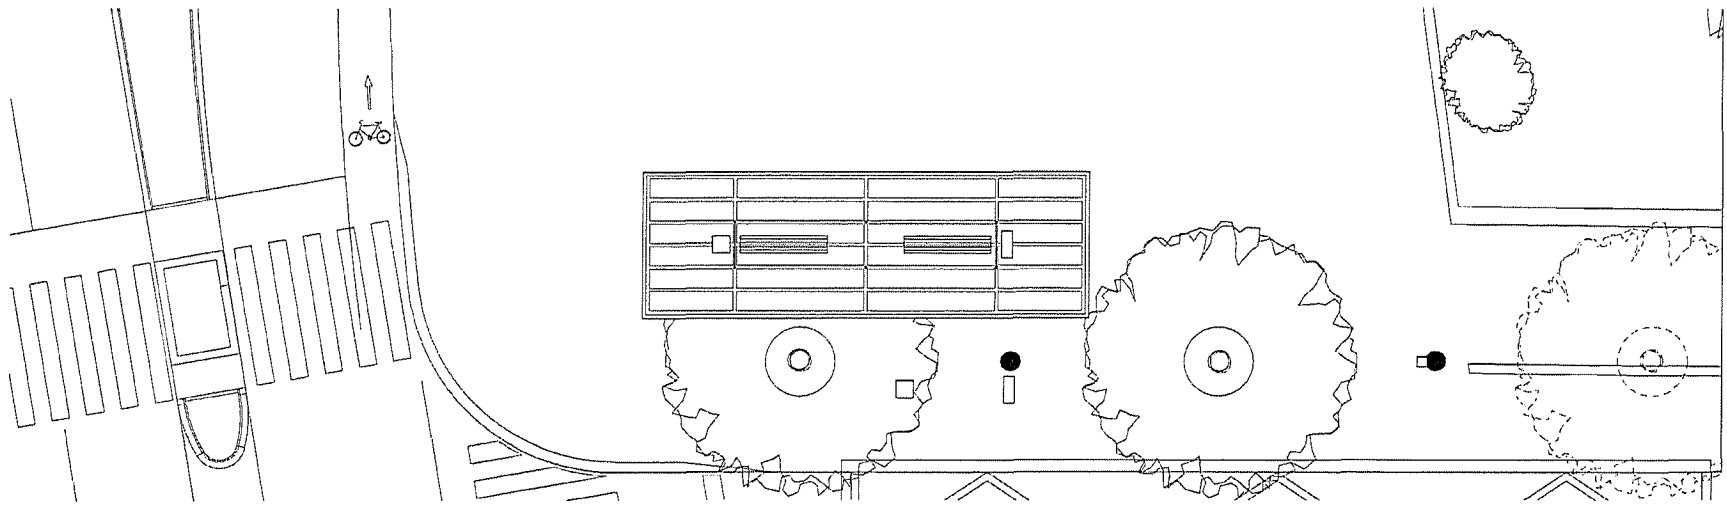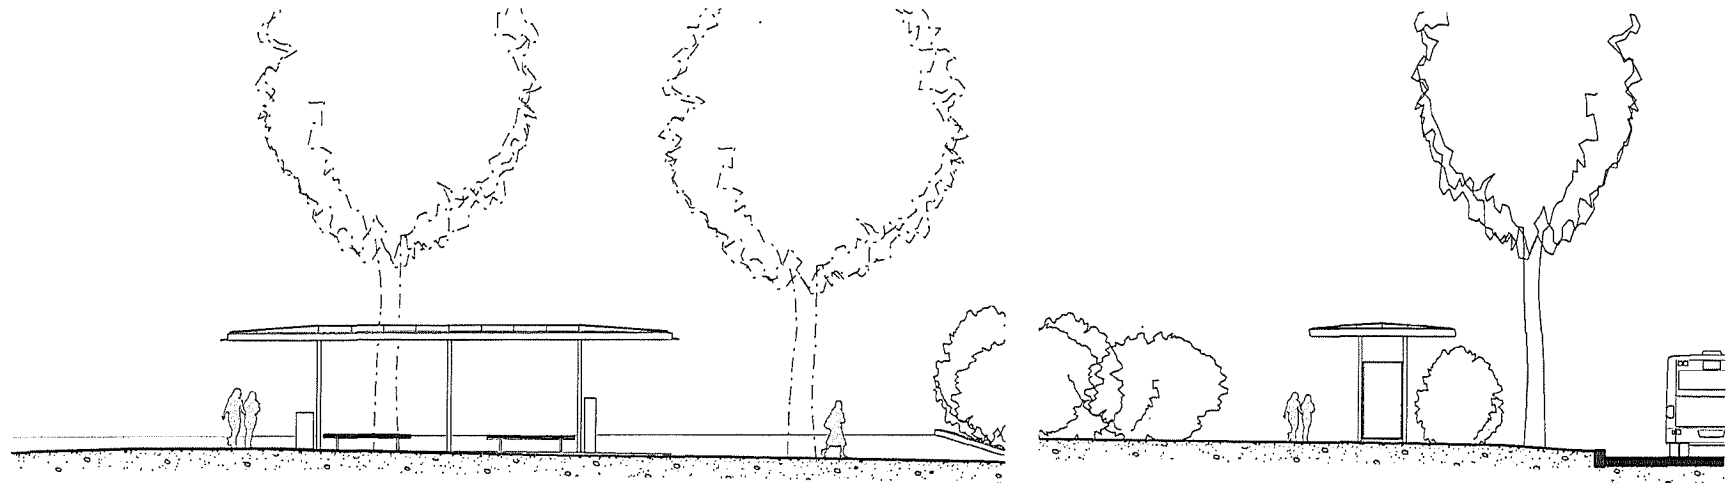


Ansichten und Grundriss Perron I 1:200




Pläne

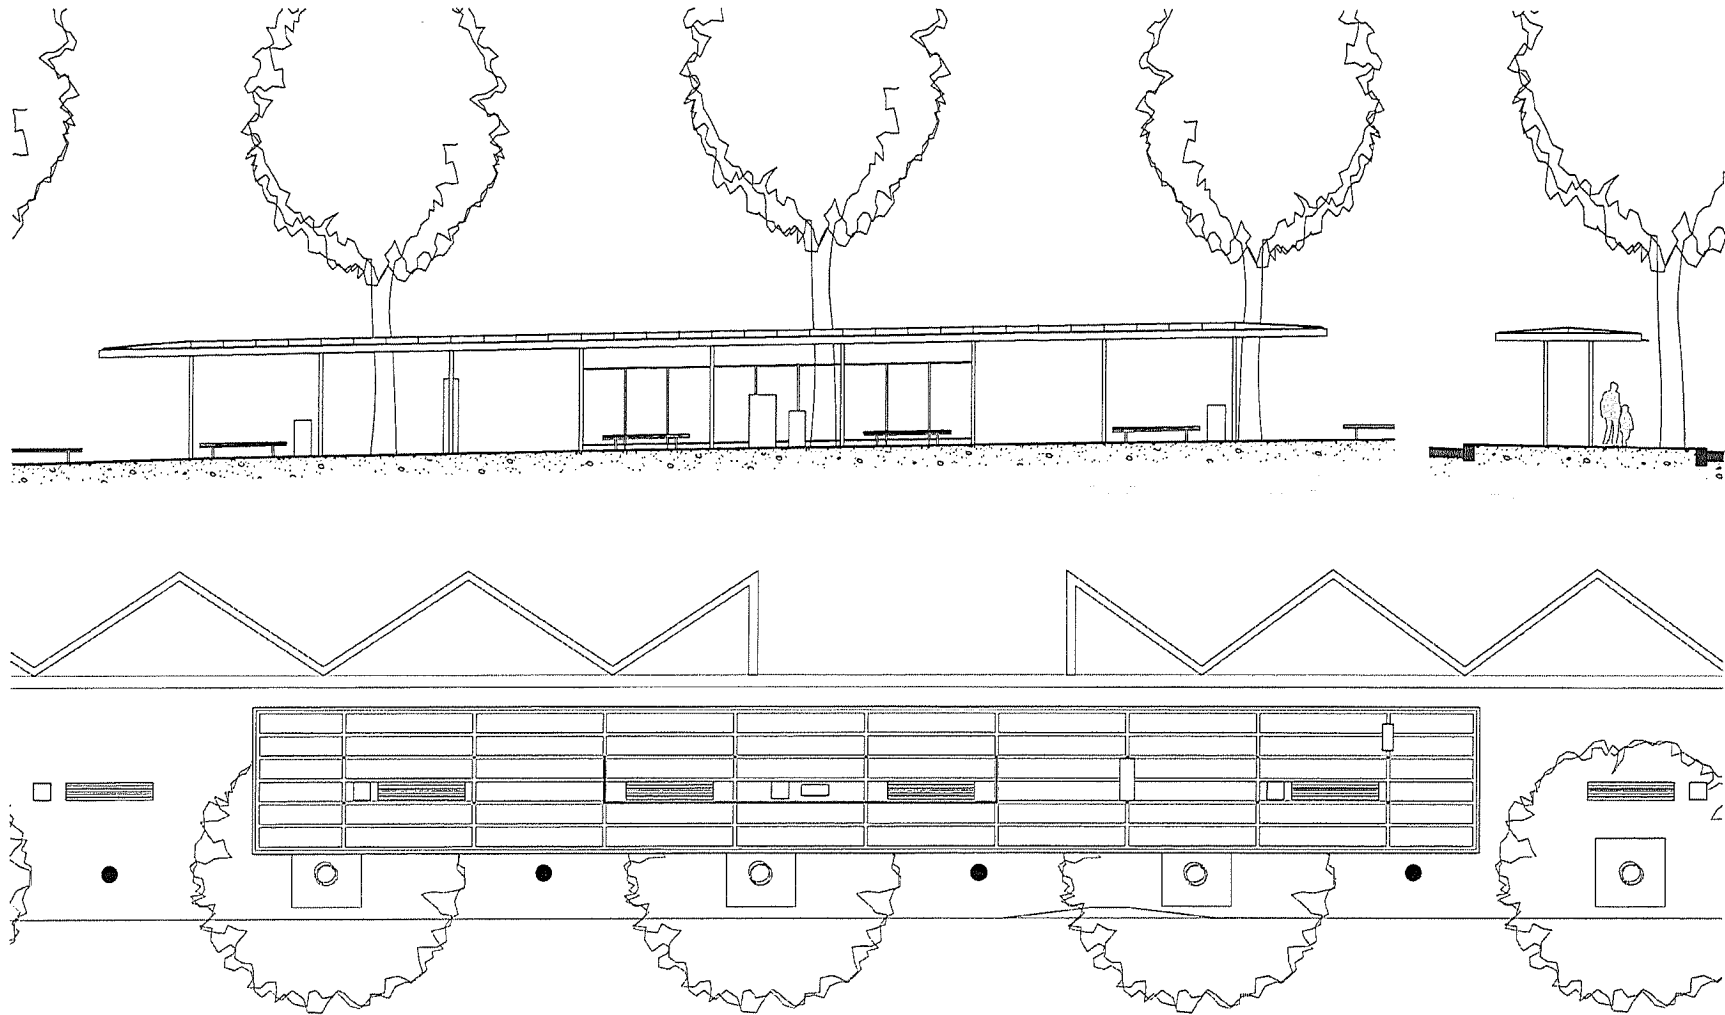


Ansichten und Grundriss Perron II 1:200

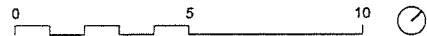


Pläne

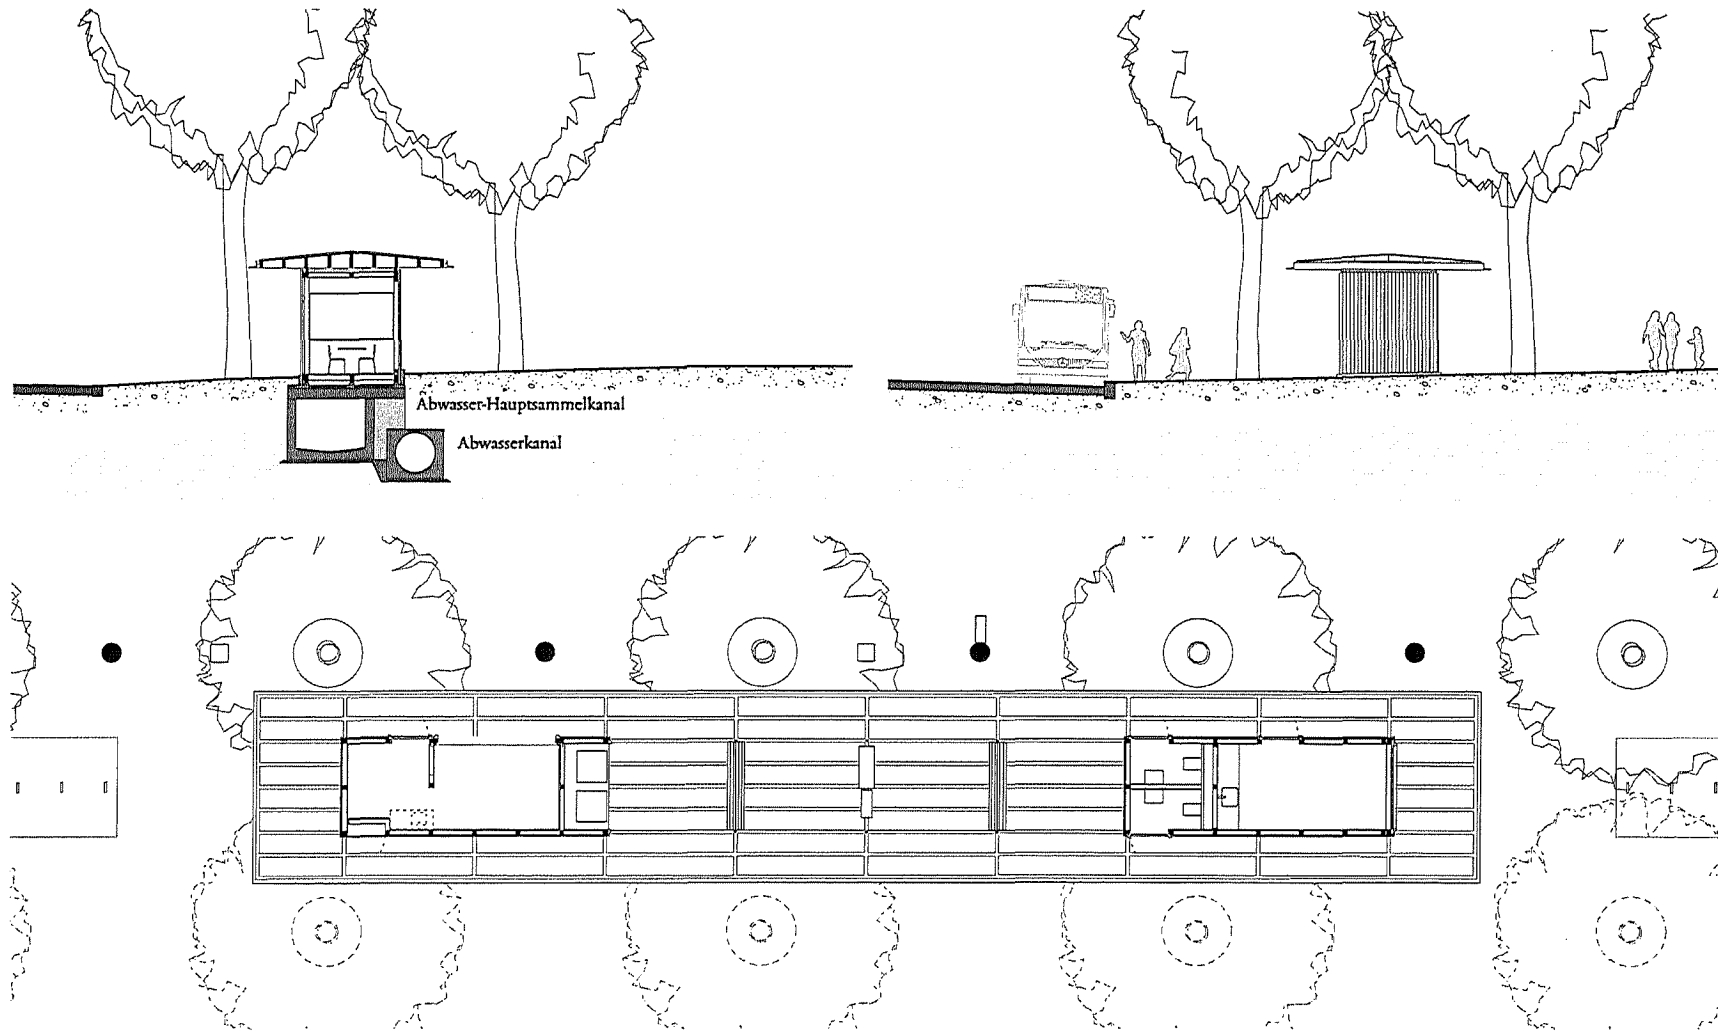

Schnitt, Ansicht und Grundriss Perron III 1:200

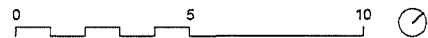

Pläne

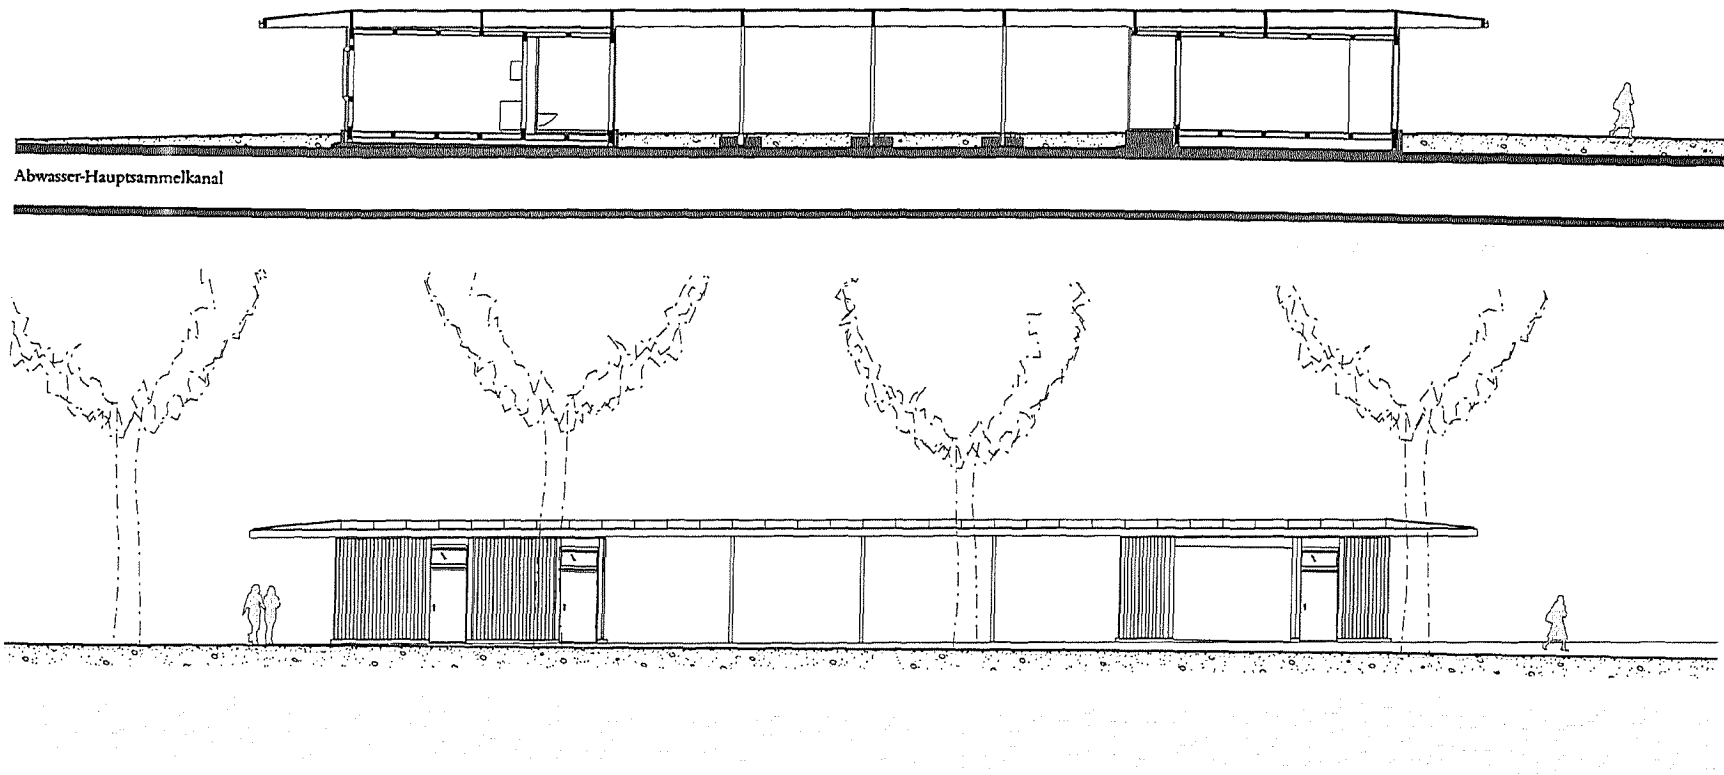

Schnitt & Ansicht Perron III 1:200

