
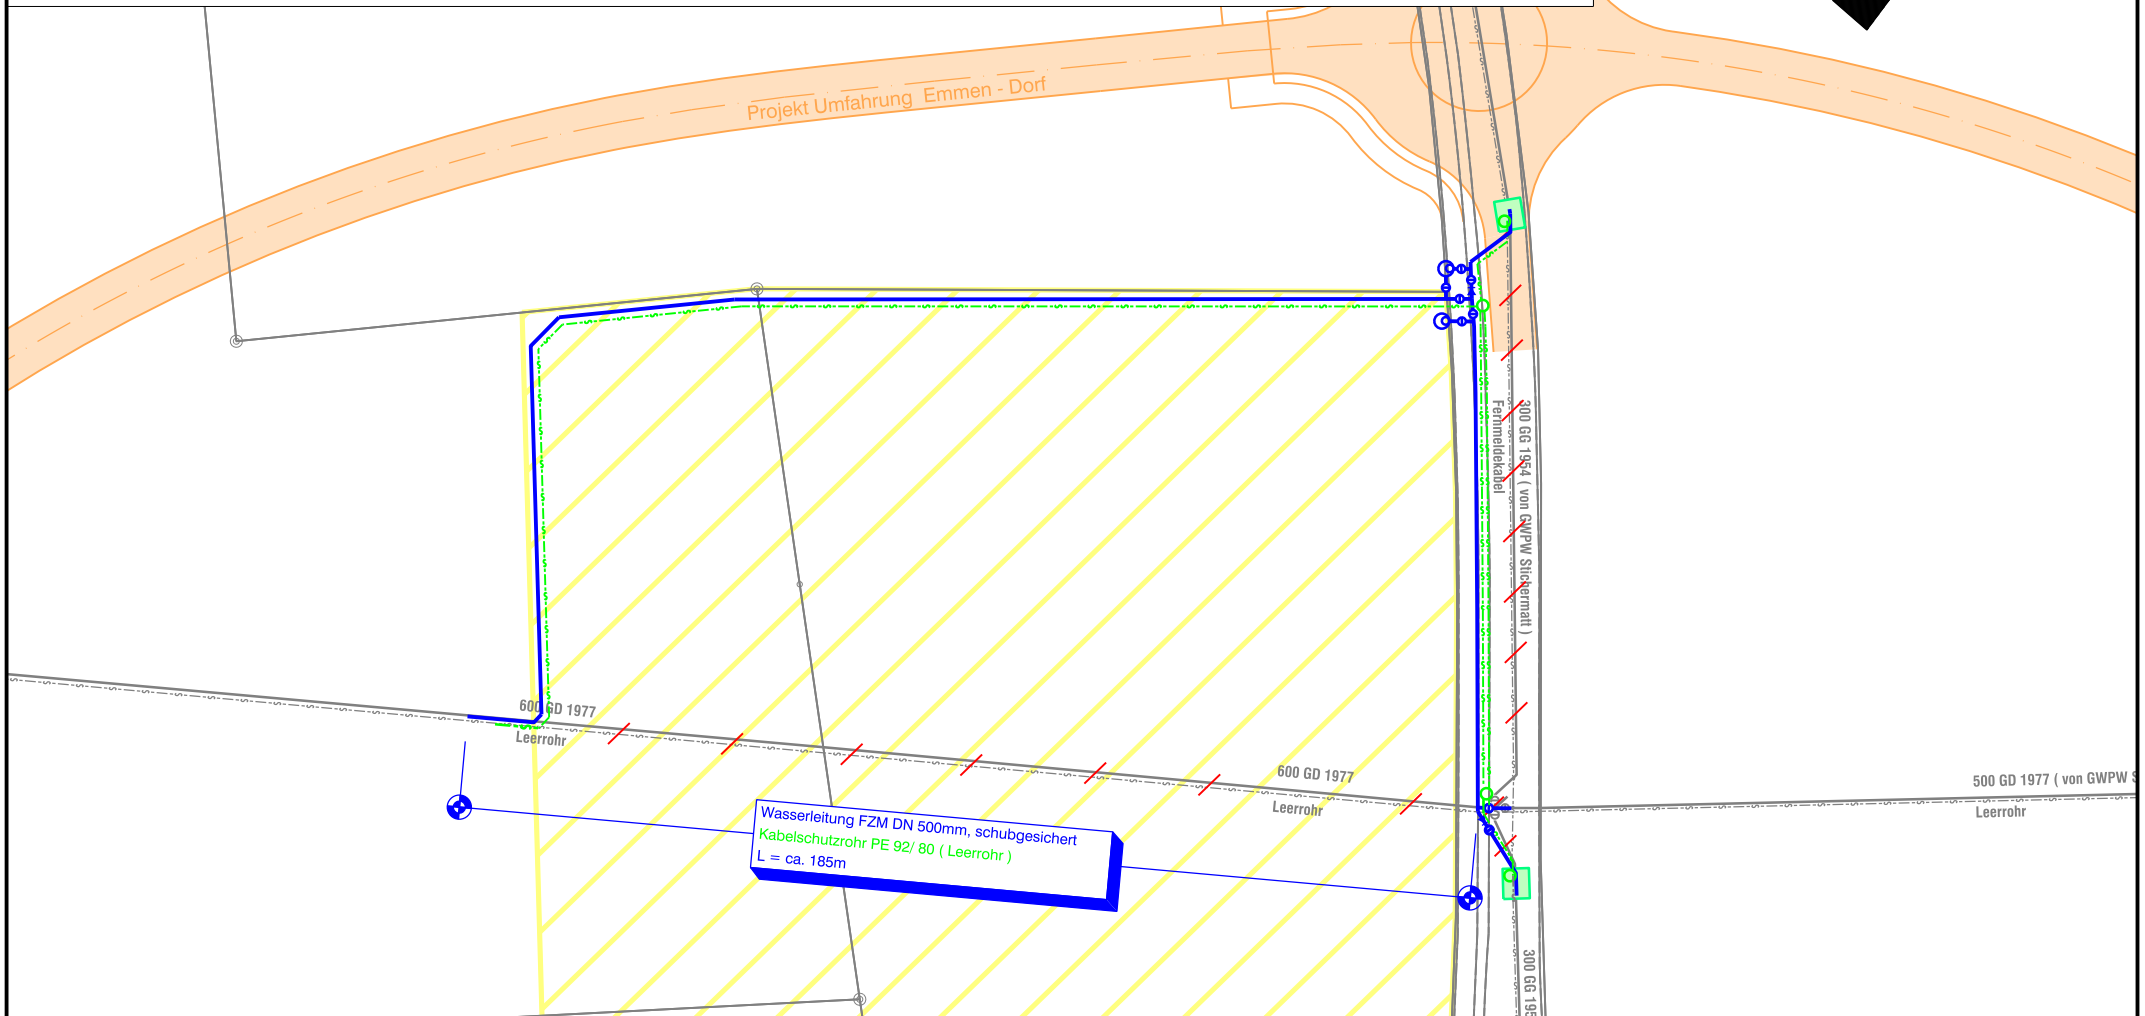


Wasserversorgung Emmen

Leitungsumlegung Kirchfeldstrasse

Variante C "Bauzone"

Situation 1:1000

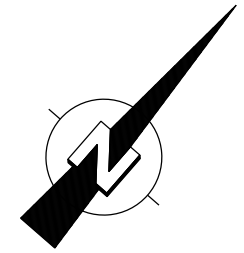




Emch+Berger AG
Ingenieure und Planer

Schöngrünstrasse 35
CH-4500 Solothurn

Telefon 032 624 48 48
Telefax 032 624 48 96

solothurn@emchberger.ch
www.emchberger.ch

- Legende :
-  Wasserleitung
 -  Fernmeldekabel
 -  Bauzone