





16-02 / Vorprojekt Tagesstruktur Meierhöfli, Emmenbrücke

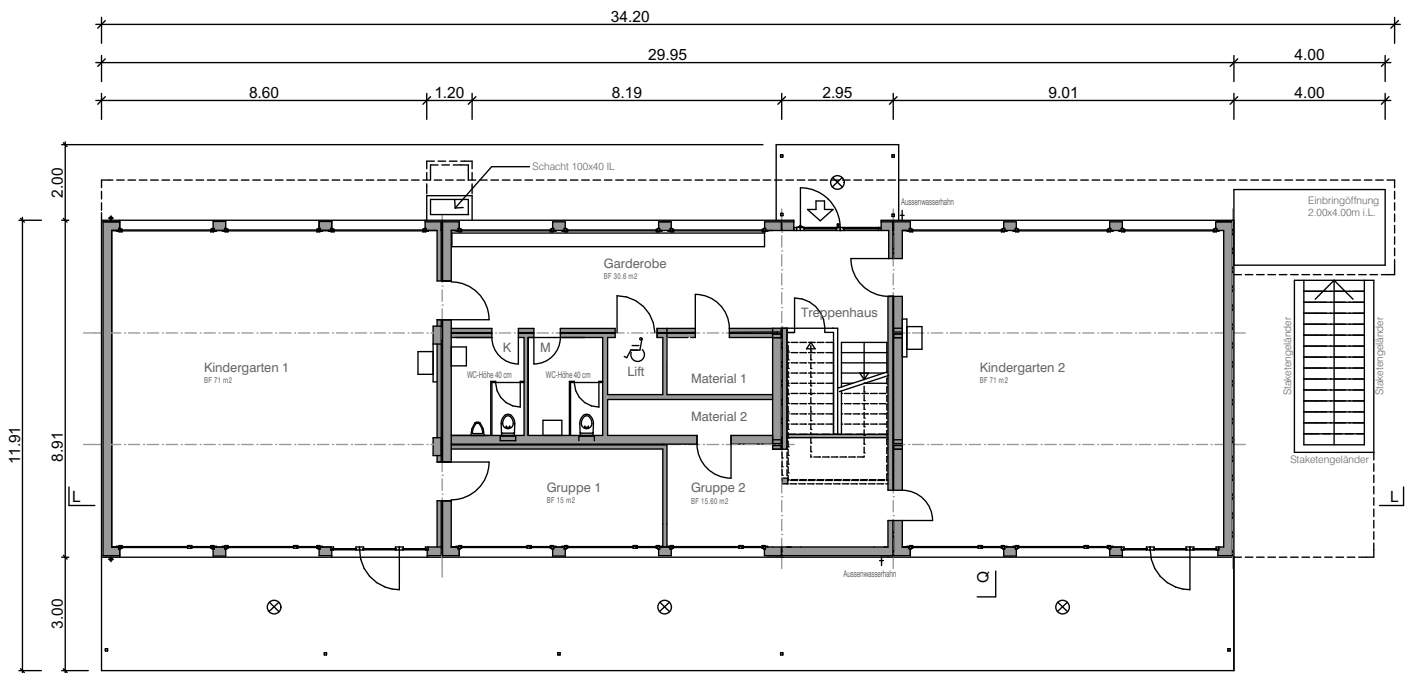


Grundriss Erdgeschoss Kindergarten/ 1:200

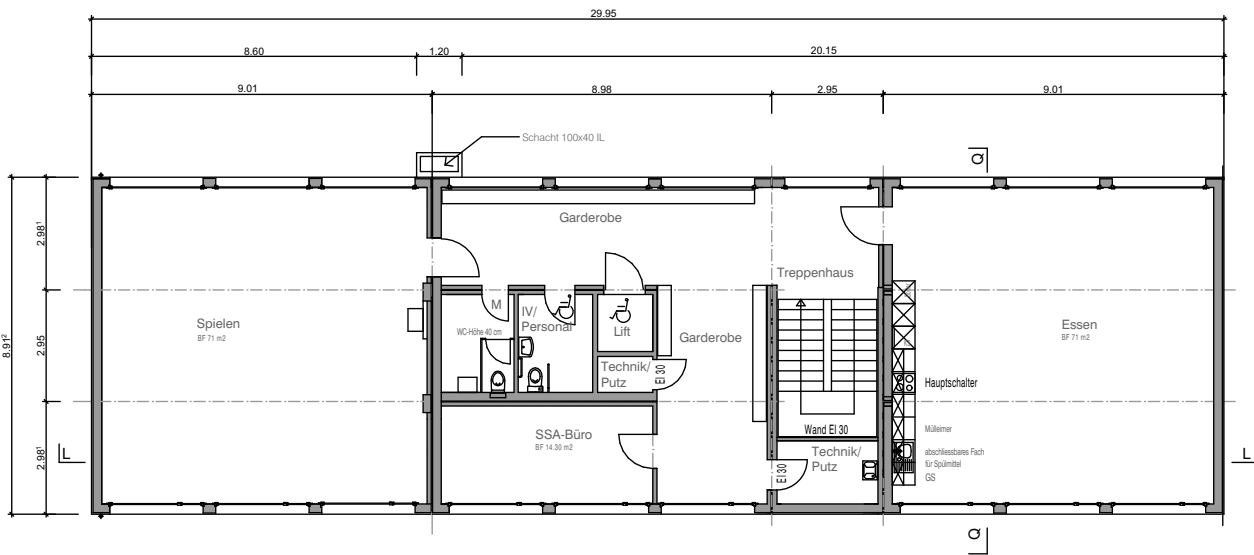



Grundriss Obergeschoss Tagesstruktur / 1:200

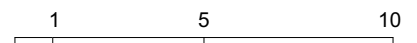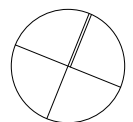


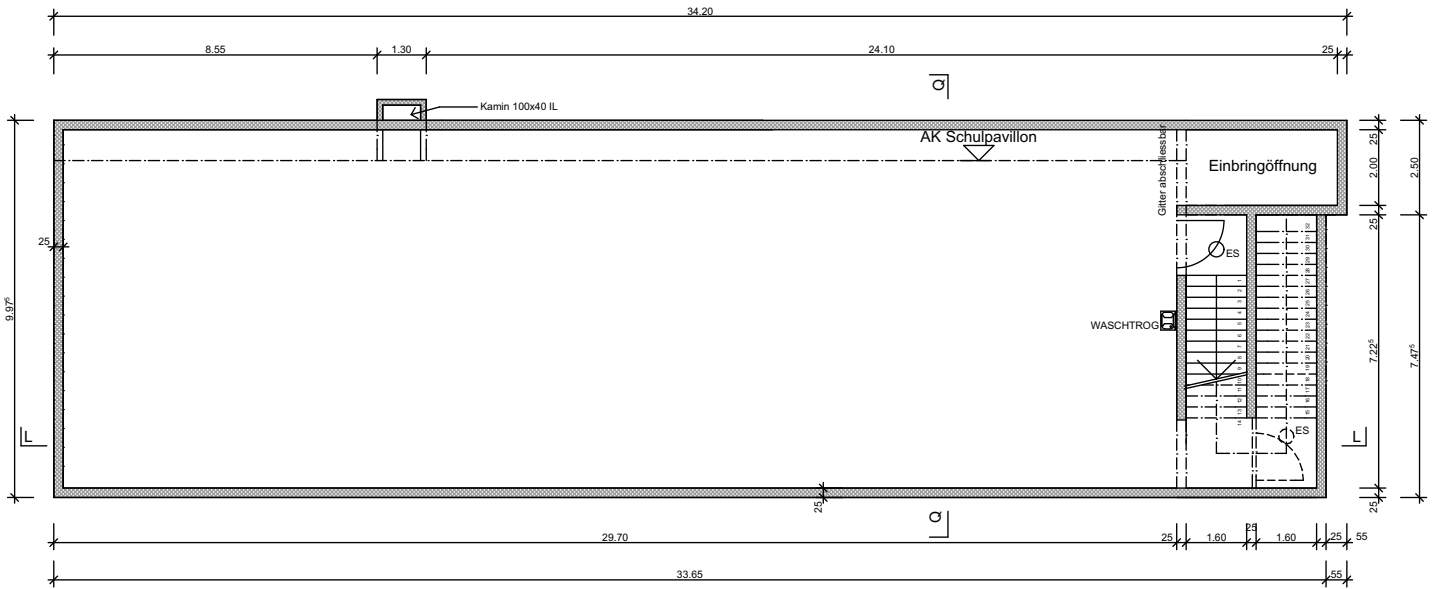


Grundriss Untergeschoss Fernwärmeunterstation / 1:200

erstellt und finanziert durch ewl

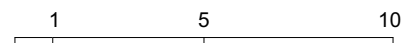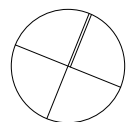


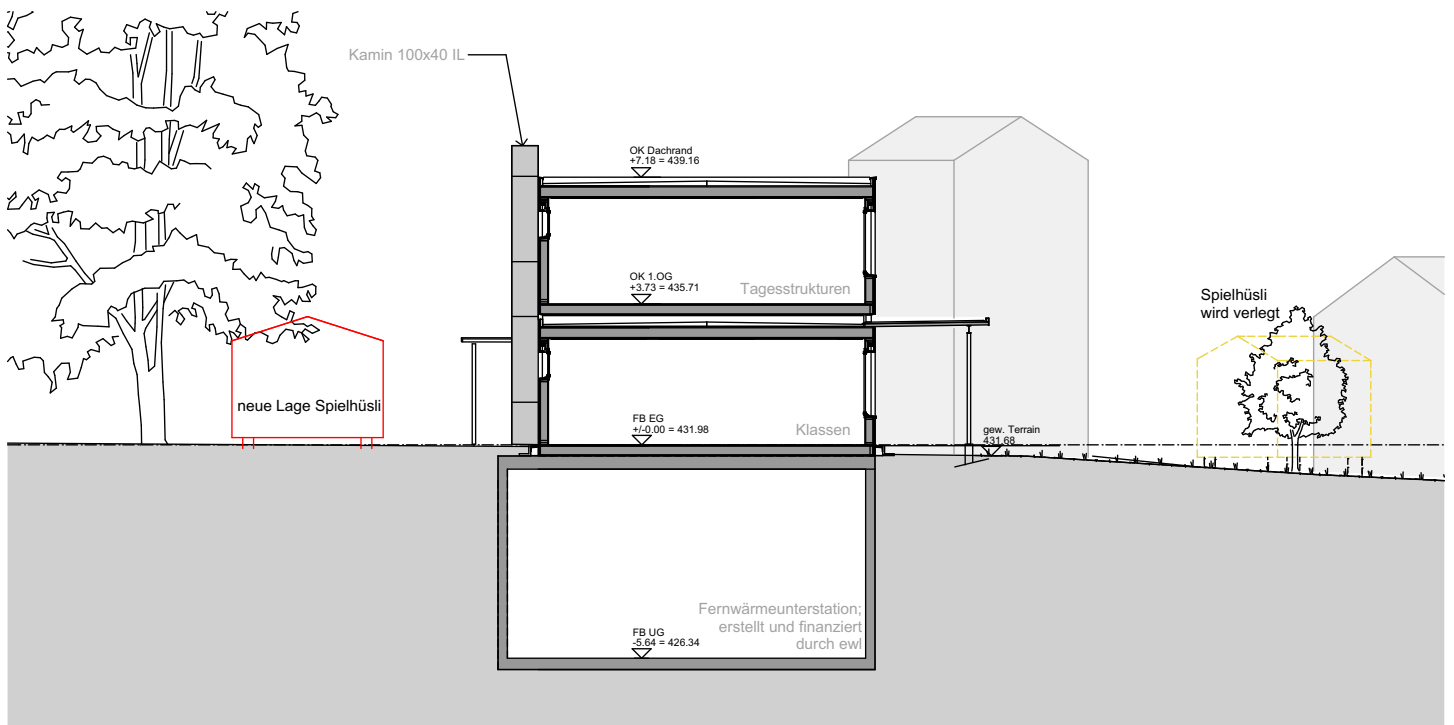


Querschnitt / 1:200

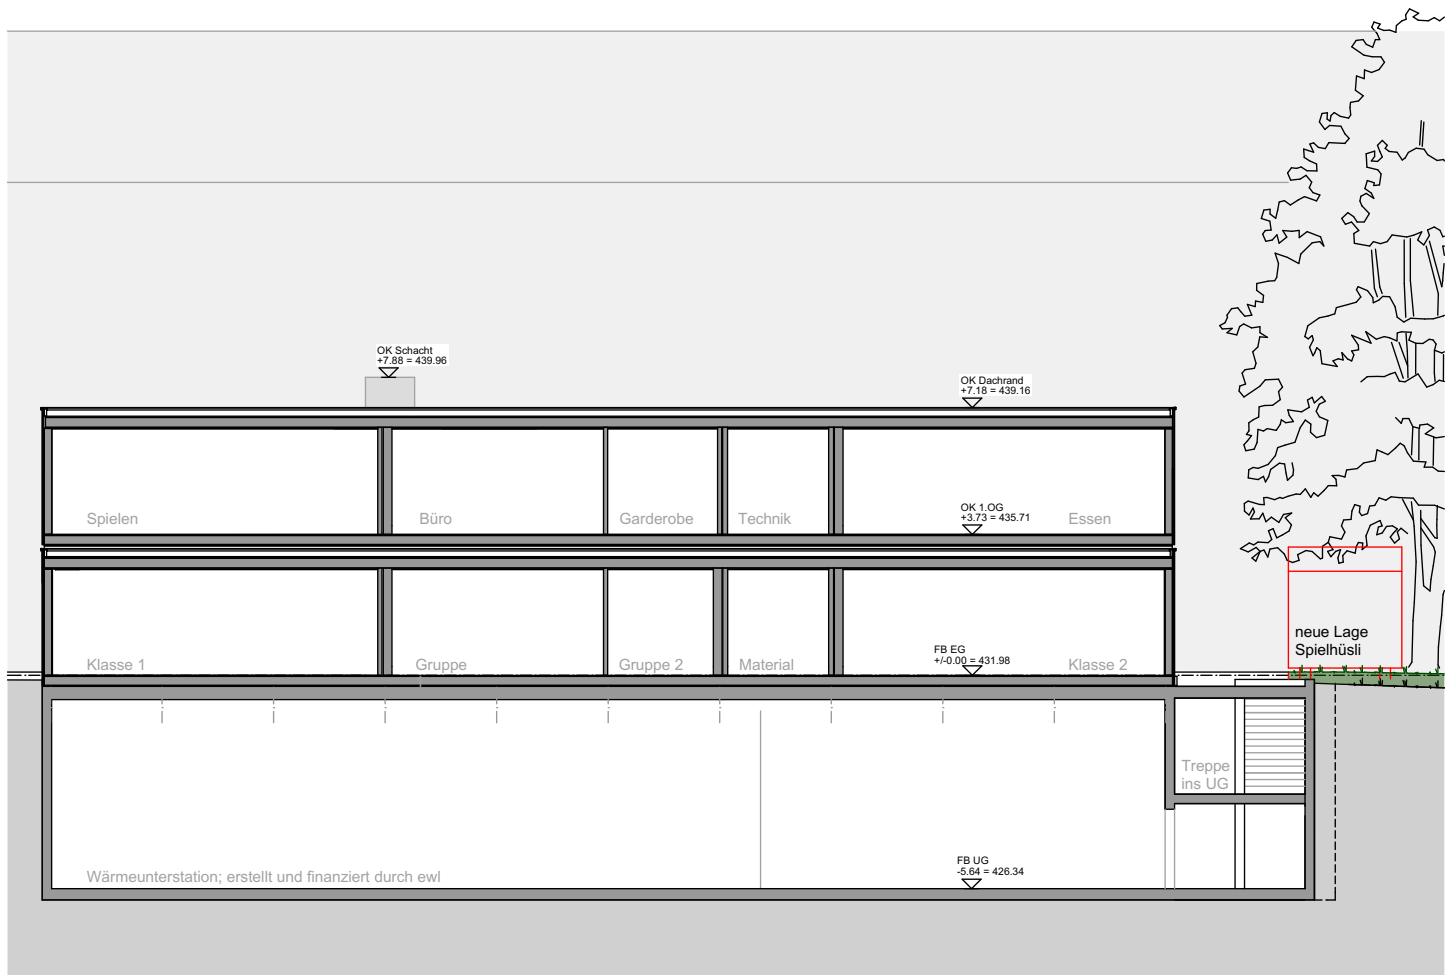


Längsschnitt / 1:200

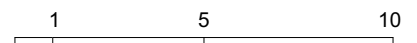


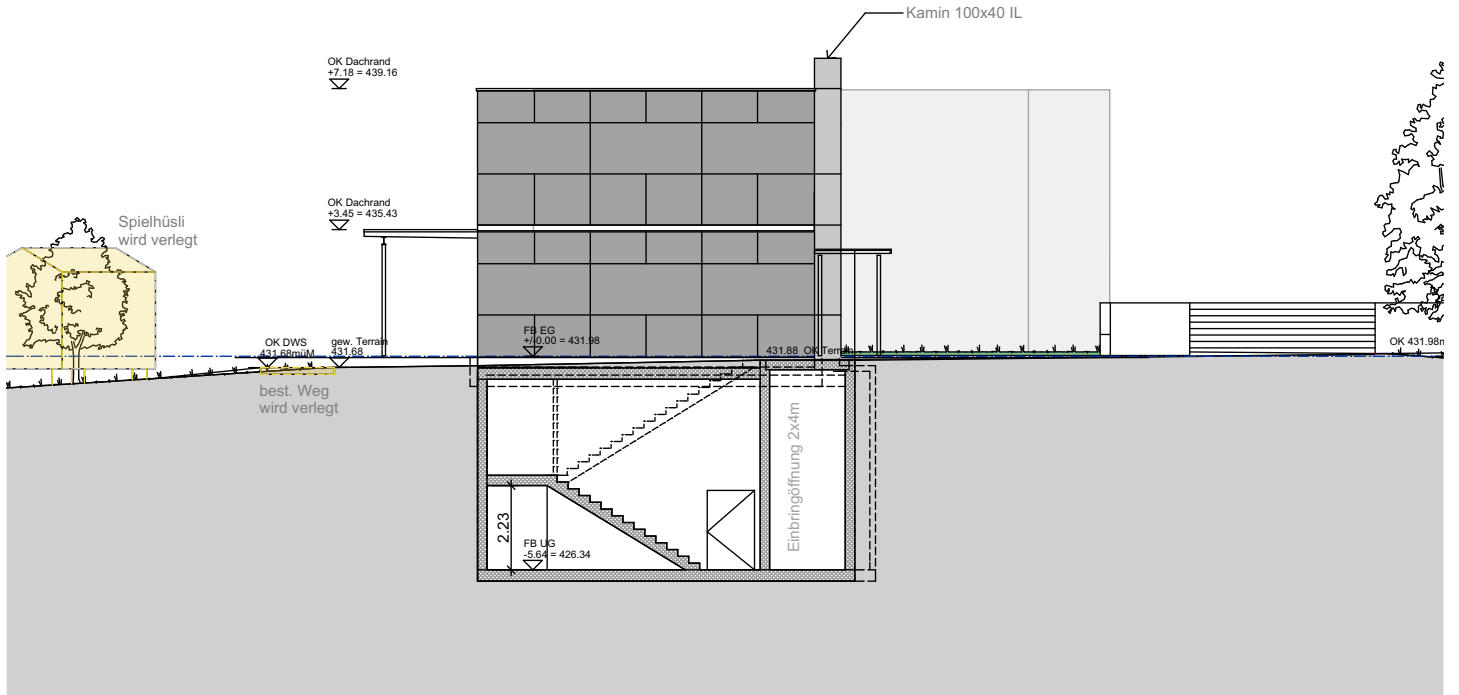


Querschnitt I Treppe UG/ 1:200

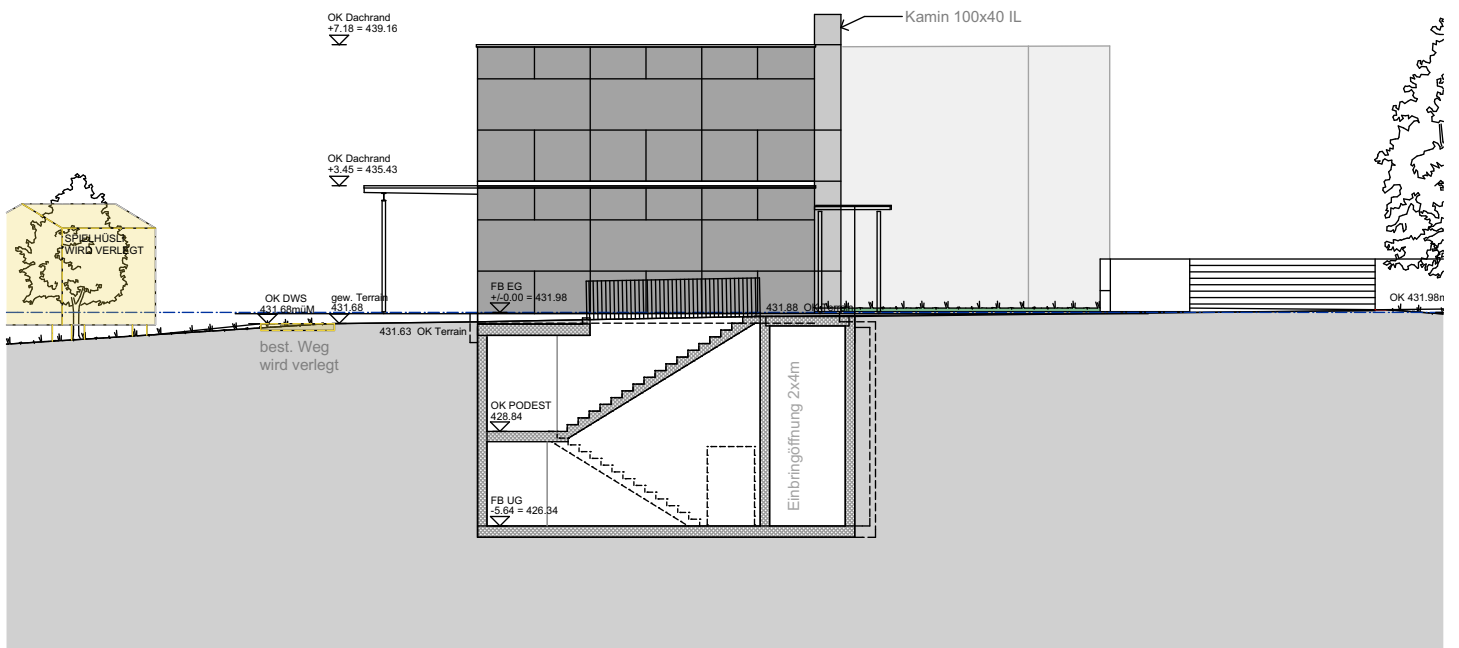


Querschnitt II Treppe UG / 1:200

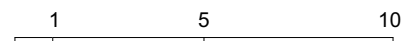


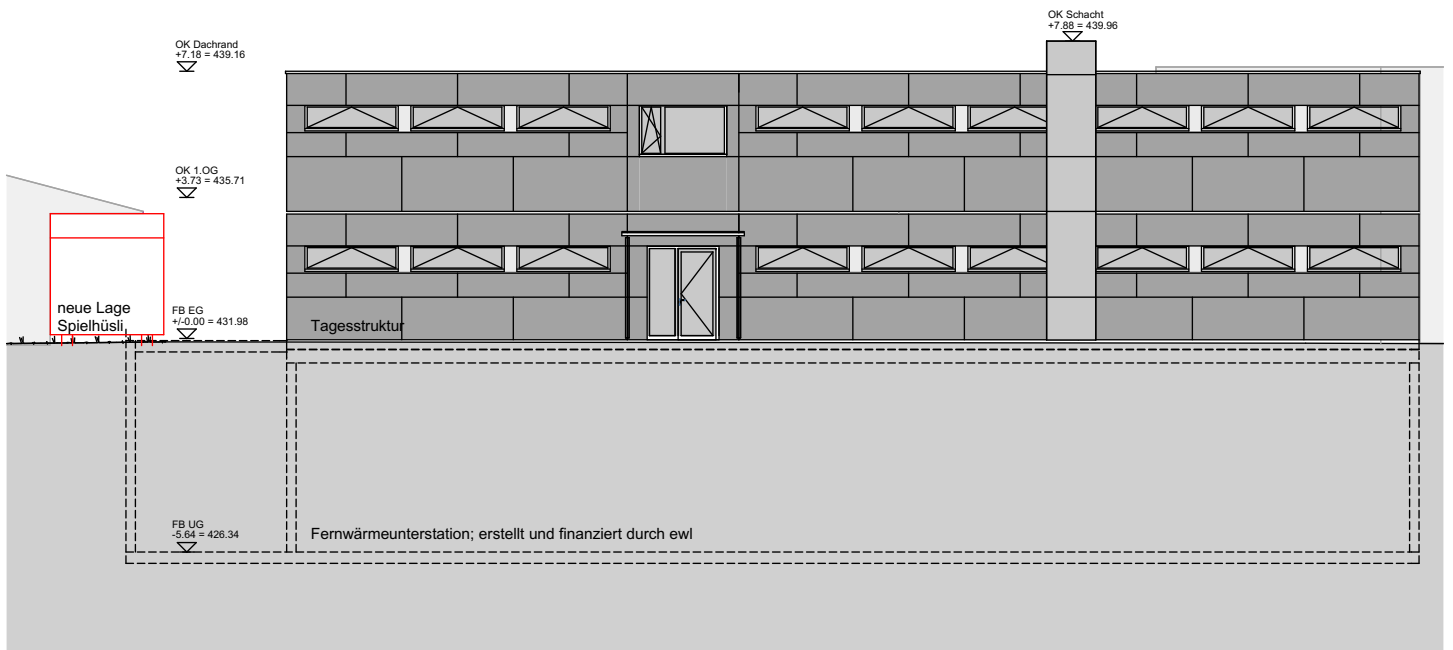


Ansicht Nord / 1:200

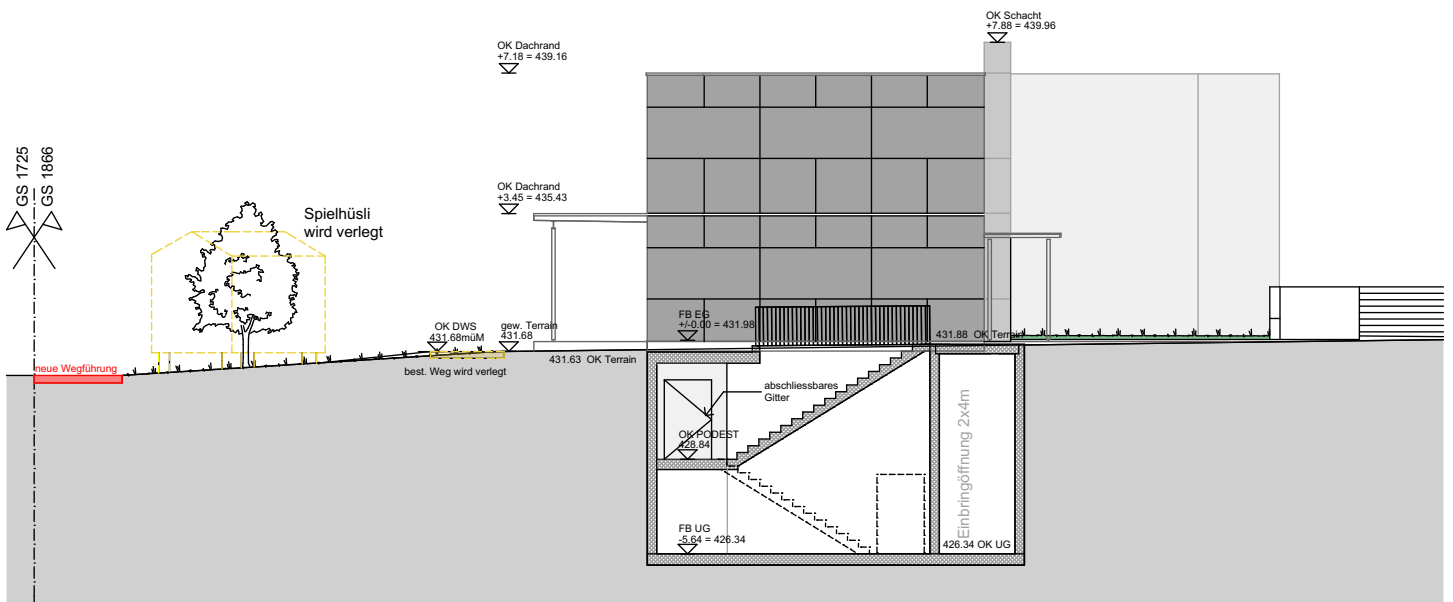


Ansicht Ost / 1:200

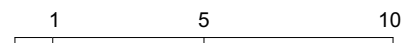


16-02 / Vorprojekt Tagesstruktur Meierhöfli, Emmenbrücke

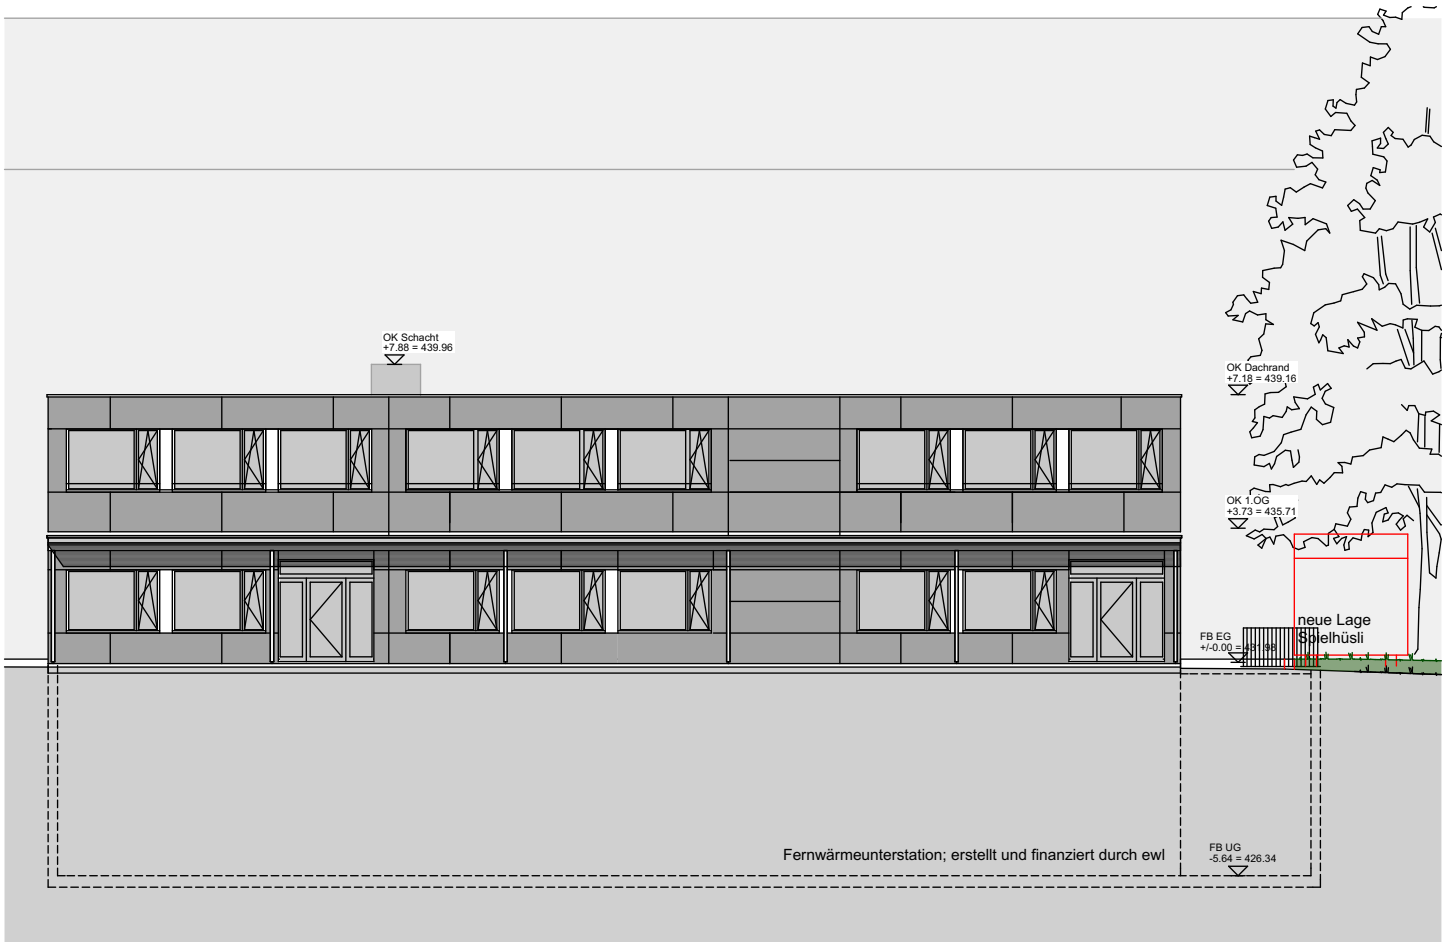


Ansicht Süd / 1:200

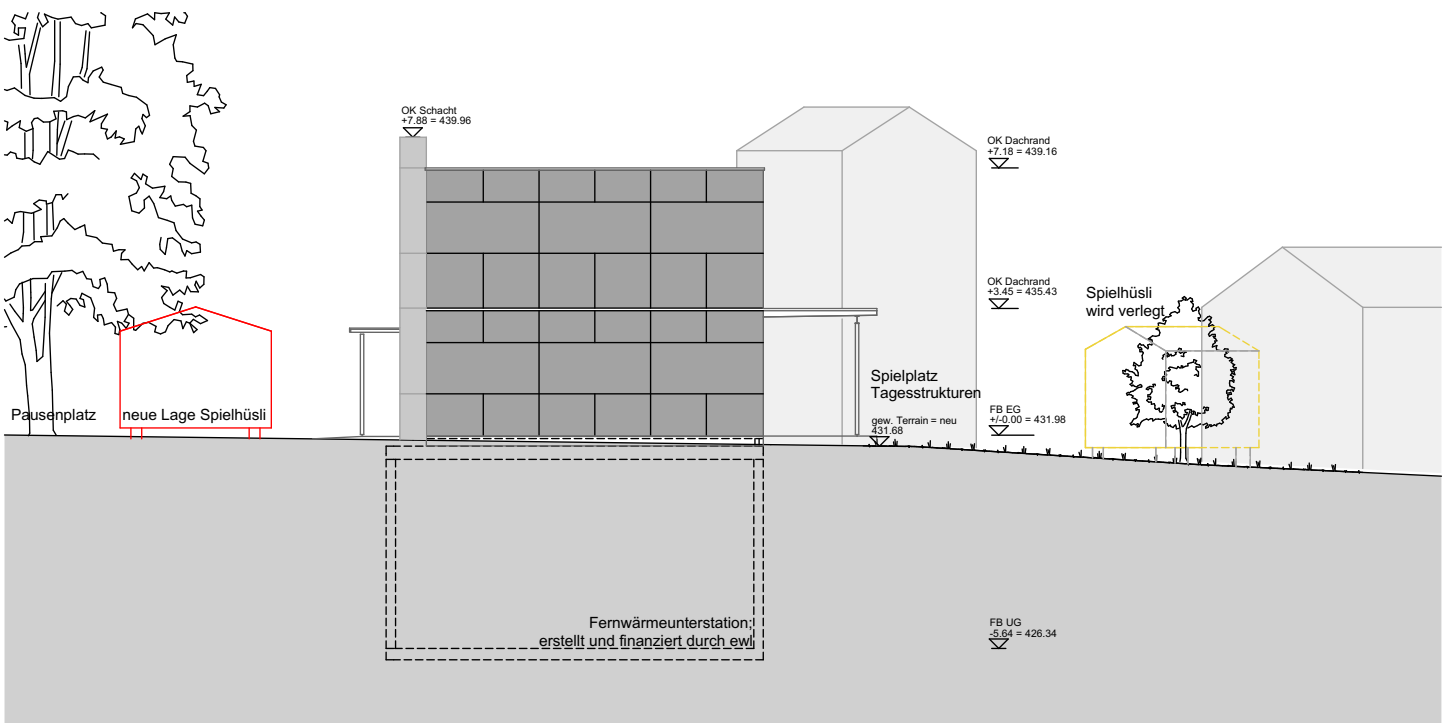

Ansicht West / 1:200

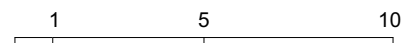

16-02 / Vorprojekt Tagesstruktur Meierhöfli, Emmenbrücke

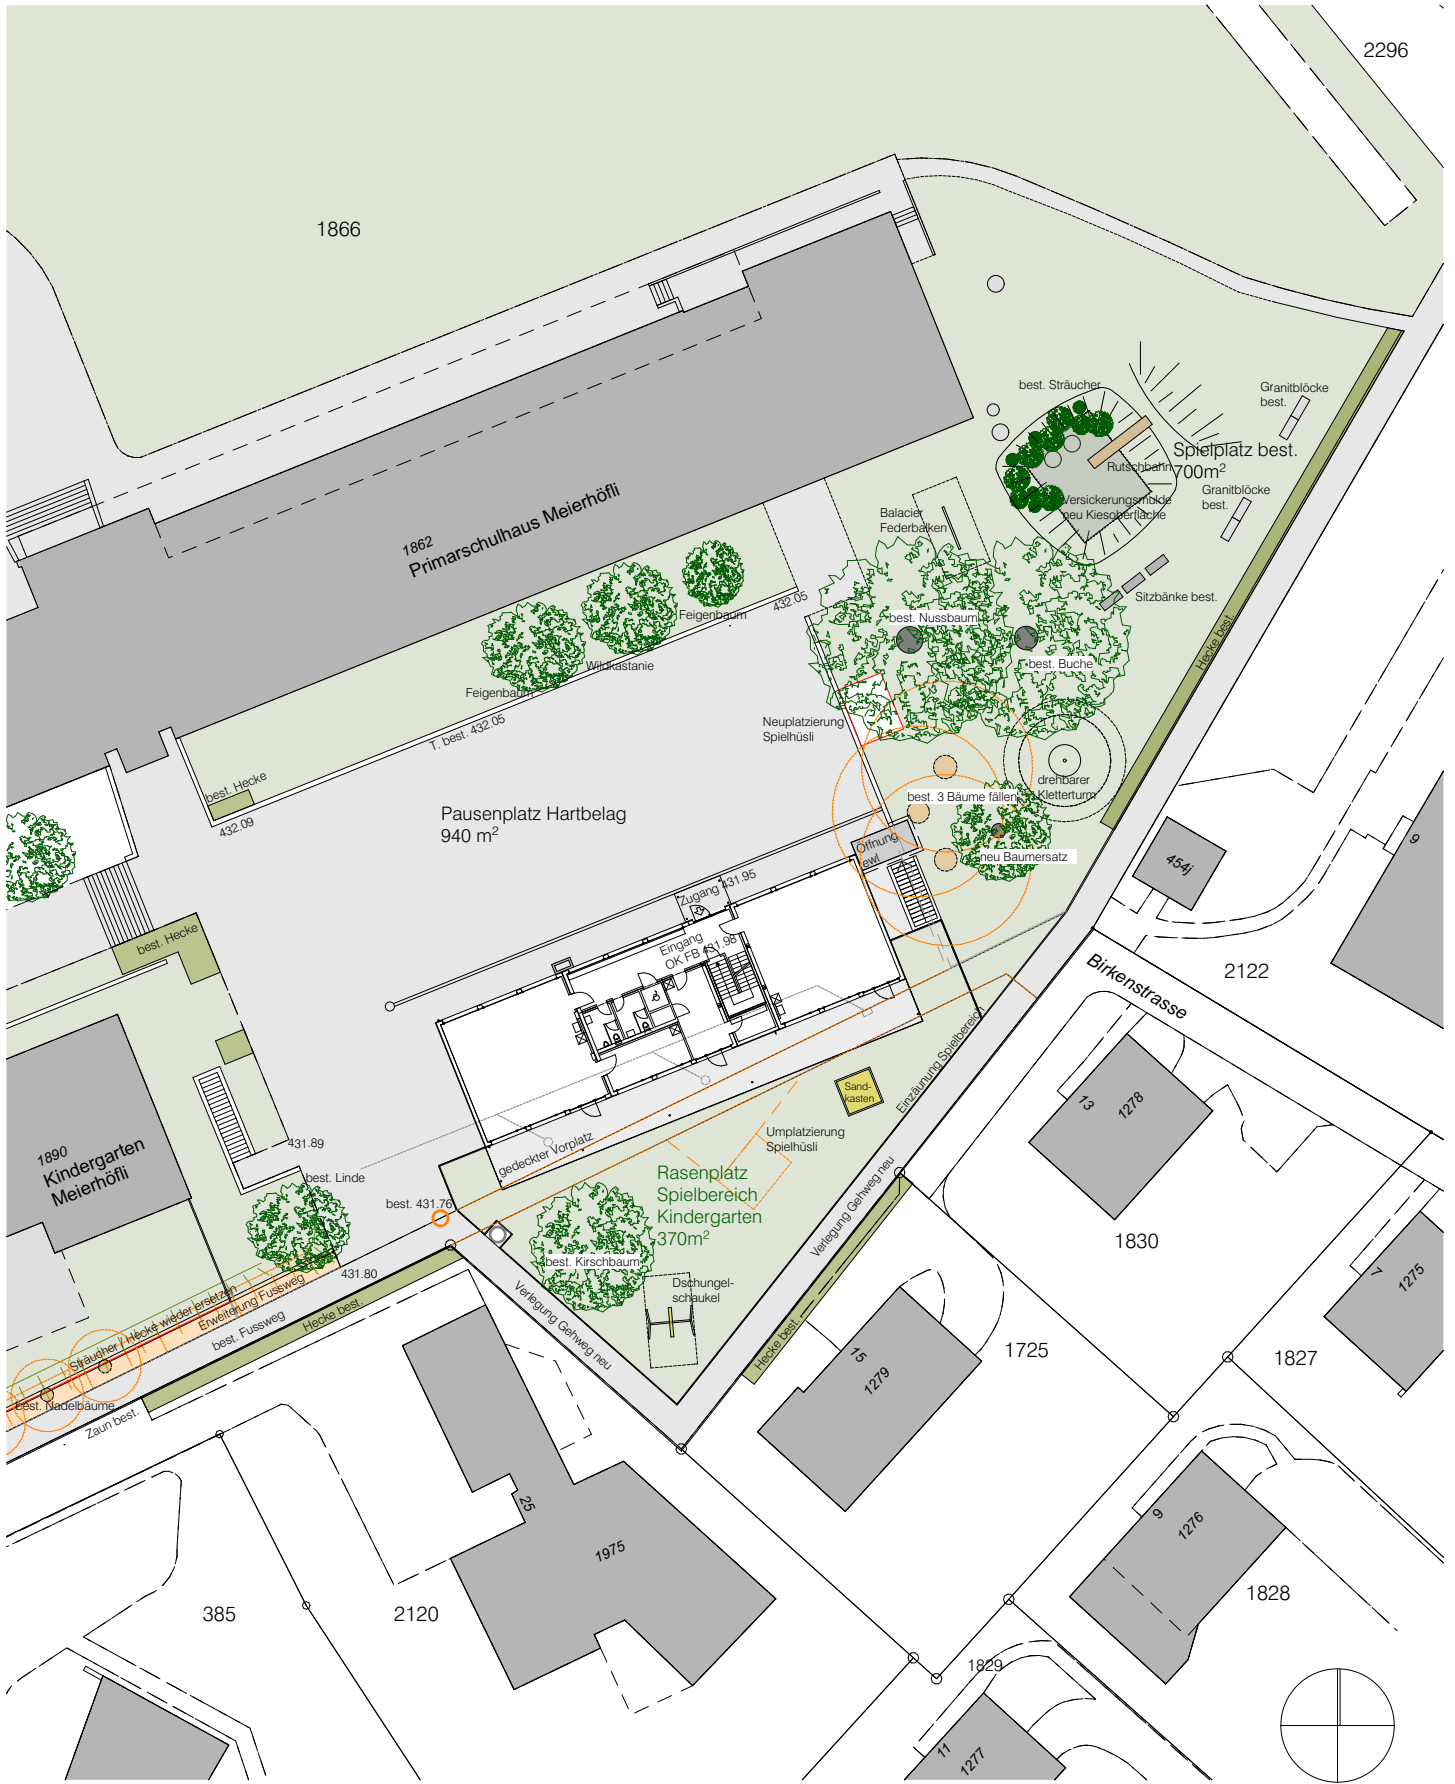

16-02 / Vorprojekt Tagesstruktur Meierhöfli, Emmenbrücke