


# Bebauungsplan Lindenheim Planlegende

- | Genehmigungsinhalt   | Orientierender Inhalt                         |
|--|---|
| Geltungsbereich  | Ein- / Ausfahrt Tiefgaragen                   |
| Baulinie A   | 2-Rad und Container gedeckt                   |
| Baulinie B   | Entsorgung (Abfall, Grüngut)                  |
| Oberirdische Parkplätze (Lage und Ausdehnung orientierend) | Baulinie Bundesamt für Strassen Astra         |
| Spielflächen (Lage und Ausdehnung orientierend)            | Baulinie Kanton Luzern                        |
| Fusswegverbindung  | Hindernisfreie Flächen Militärflygplatz Emmen |
| Freiraumtyp I Rasenfläche                                  |   |
| Freiraumtyp II Hartbeläge, Fahrbahnen                      |   |
| Bestehende Gebäude   |   |
| Zu- und Wegfahrt Motorisierter Individualverkehr           |   |
| Fusswegverbindungen (Lage orientierend)                    |   |
| Durchfahrt Motorisierter Individualverkehr                 |   |
| 00.00m ü. M. Koten Gesamthöhe                              |   |

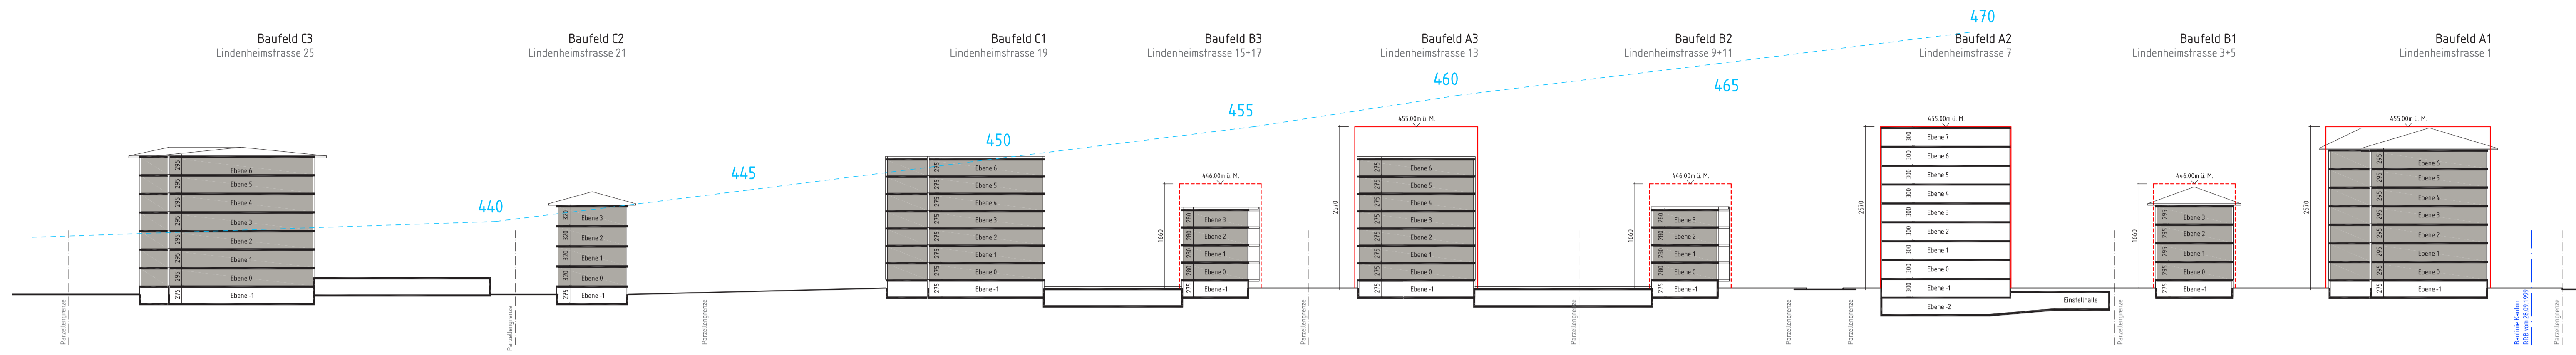

Gemeinde Emmen

## Bebauungsplan Lindenheim Situationsplan

1 : 500  
Stand vom 18. März 2016  
Vom Gemeinderat am 19. Oktober 2016 zu Händen des Einwohnerrats verabschiedet.

Öffentliche Auflage vom 4. April 2016 bis 3. Mai 2016

Vom Einwohnerrat beschlossen am \_\_\_\_\_  
Der Einwohnerratspräsident: \_\_\_\_\_ Der Gemeindevize: \_\_\_\_\_

Vom Regierungsrat mit Entscheid Nr. \_\_\_\_\_ vom \_\_\_\_\_

\_\_\_\_\_ Datum  
\_\_\_\_\_ Unterschrift