

**Bebauungsplan Neuschwand
Schnittplan**

1:500

z.H. Einwohnerrat

Öffentliche Auflage vom 16. März bis 14. April 2017

Vom Einwohnerrat beschlossen am

Der Gemeindepräsident: _____ Der Gemeindevize: _____

Vom Regierungsrat mit Entscheid Nr. _____ vom _____

Datum

Unterschrift



Plannummer

002 Schnittplan

Grösse 84 x 59.4

Datum 12.08.2015 Rev. 07.07.2016

Entwickler



LOSINGER MARAZZI AG
Alpenstrasse 6, CH-6004 Luzern
T +41 58 4567 900 luzern@losinger-marazzi.ch

Planverfasser



RÜSSLI ARCHITEKTEN AG

RÜSSLI ARCHITEKTEN AG, Dipl. Architekt SIA ETH
Sedelstrasse 2, CH-6004 Luzern
T +41 41 226 21 81 mail@ruesli.ch


Legende

Verbindlicher Planinhalt


- Baubereiche (mit max. Firsthöhen)
- Um 1 Geschoss resp. 3m reduzierte Firsthöhe
- Baubereiche für Balkone
- gewachsenes Terrain

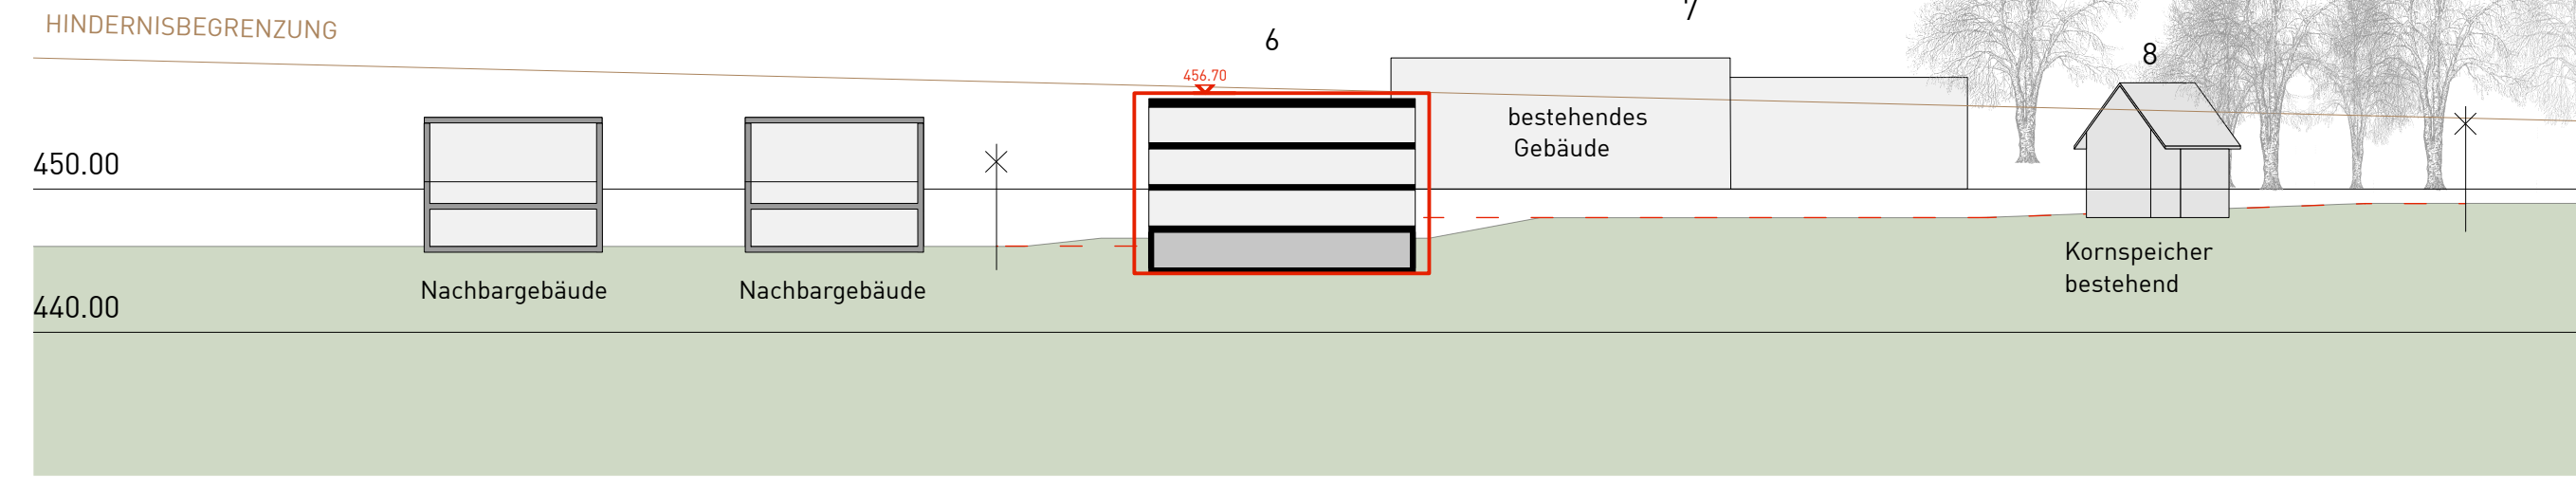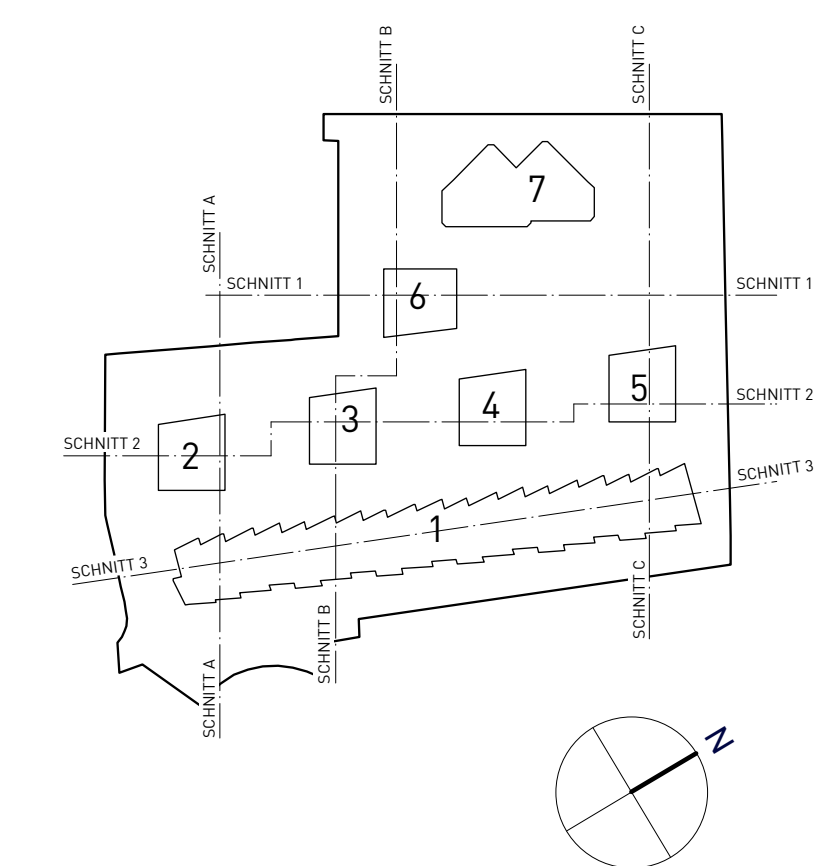


SCHNITT 1-1

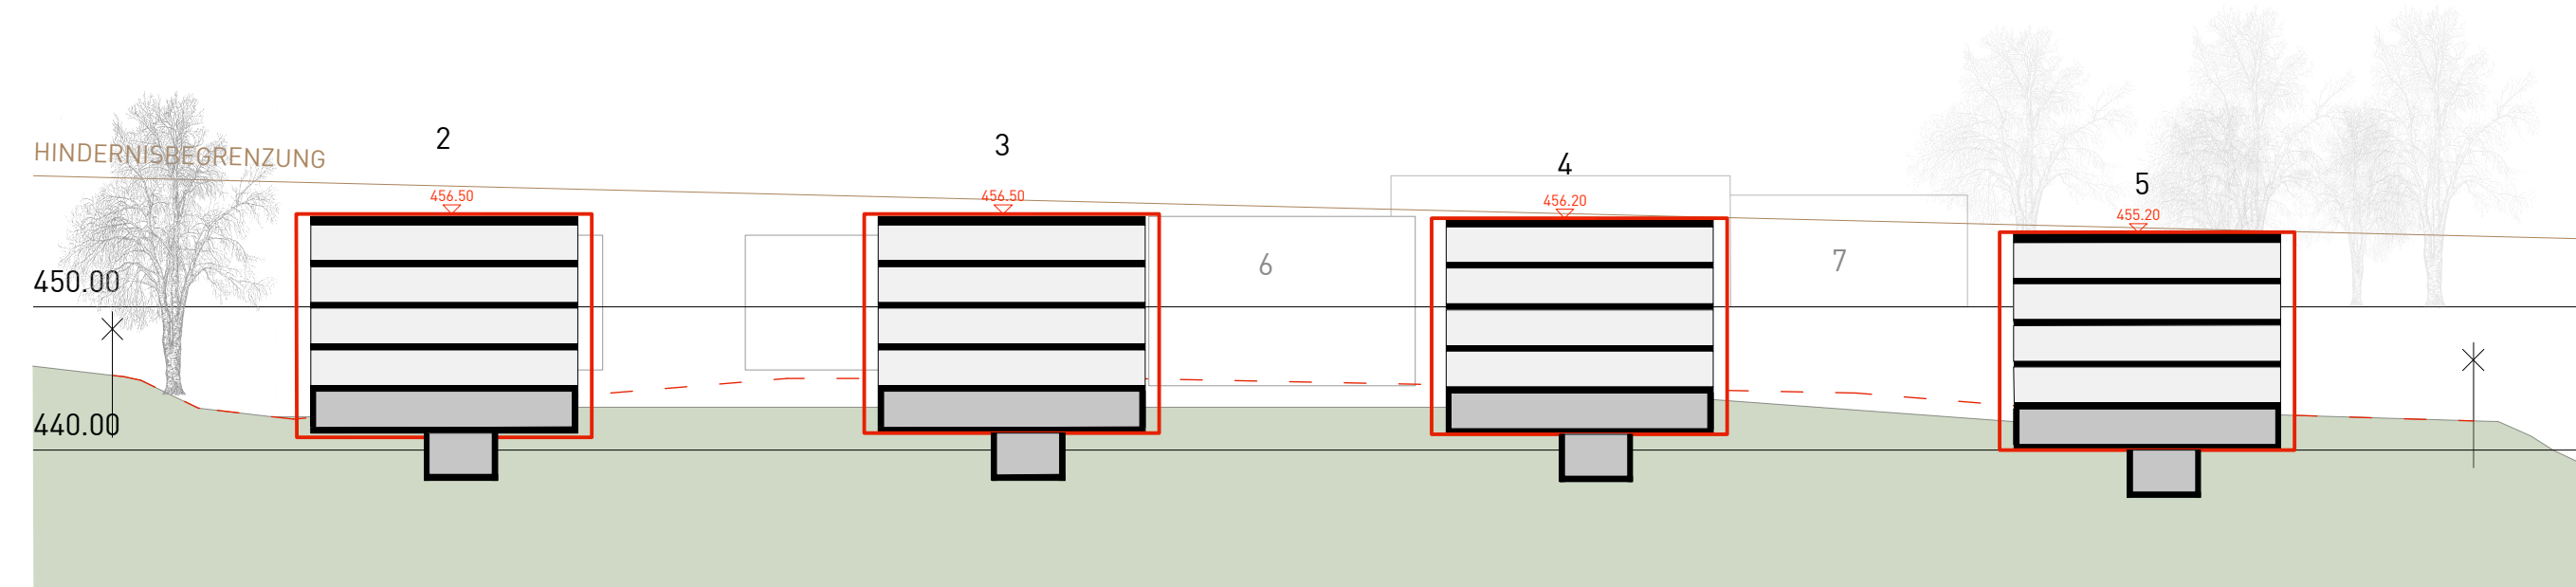


SCHNITT 2-2

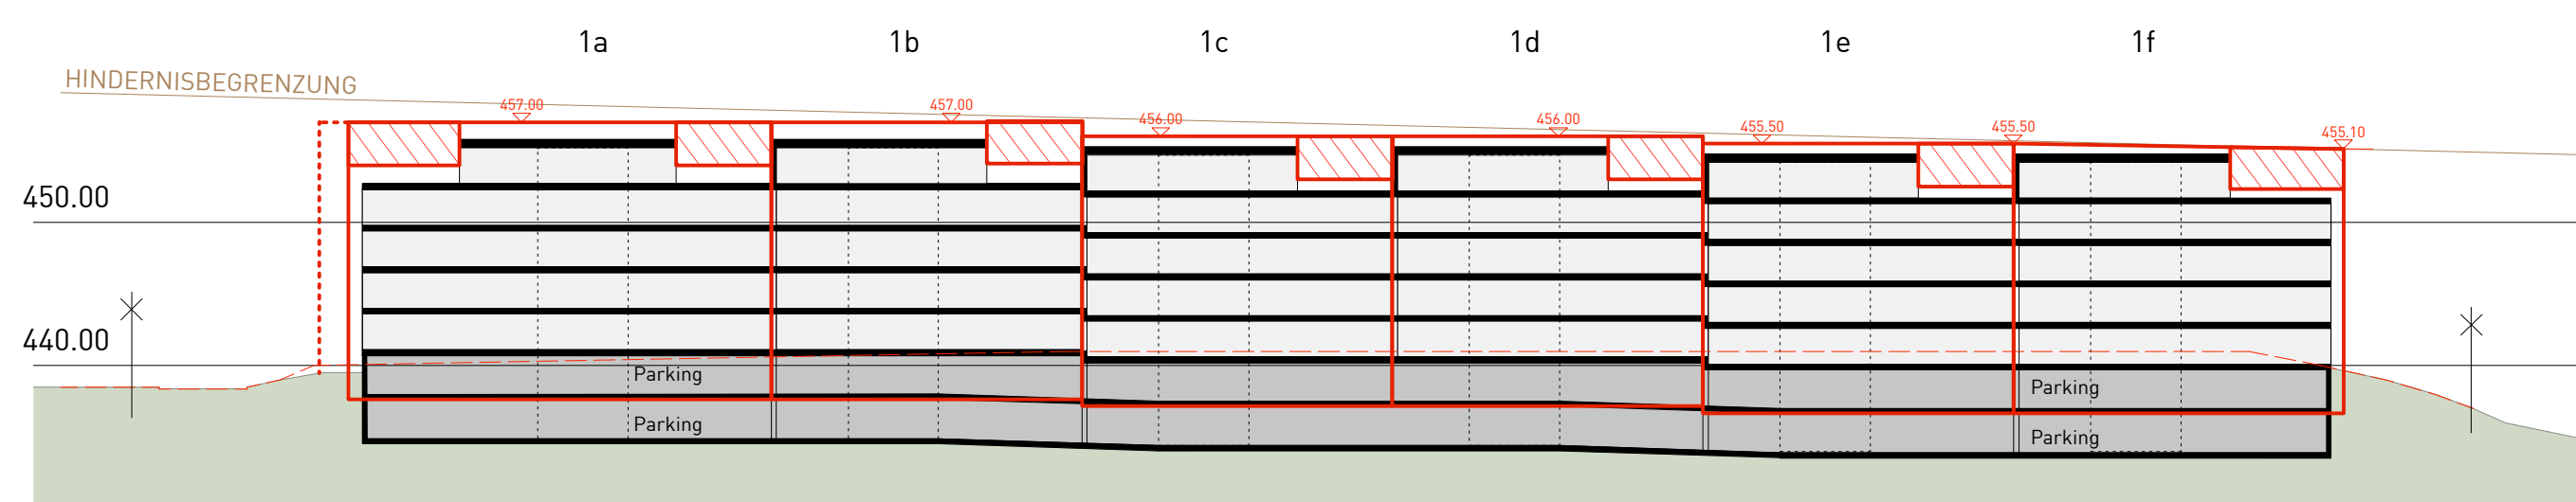


SCHNITT 3-3

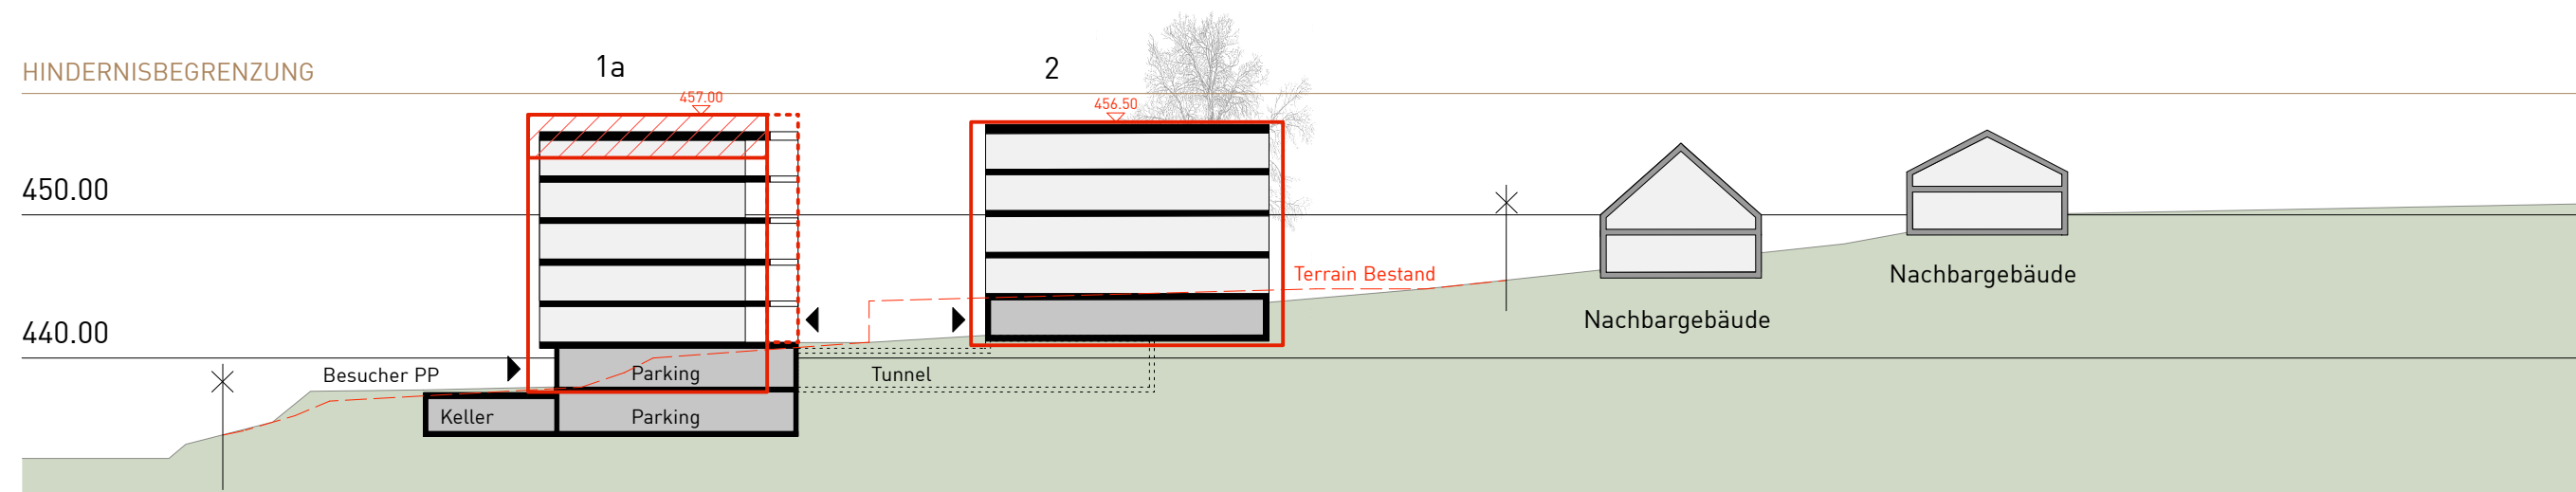

SCHNITT A-A

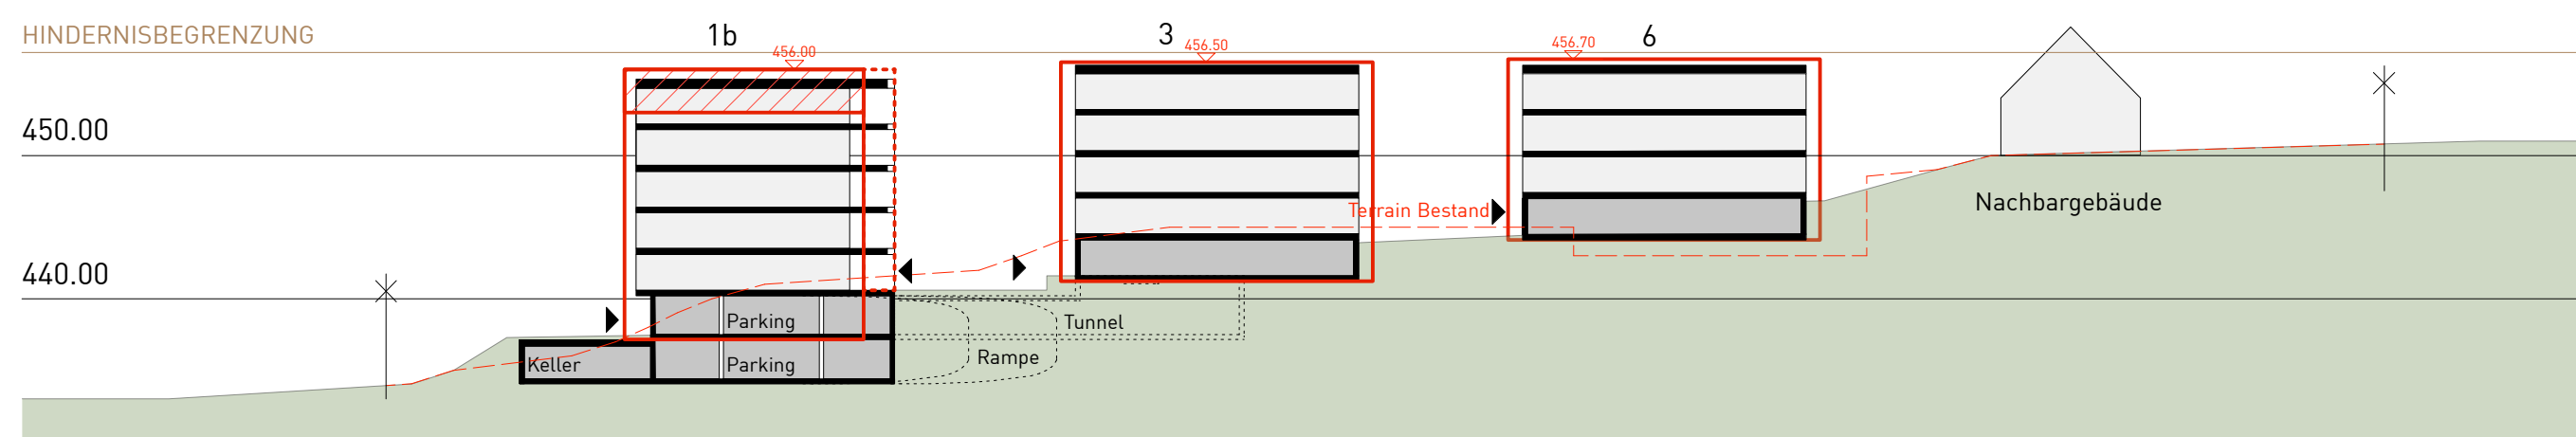

SCHNITT B-B

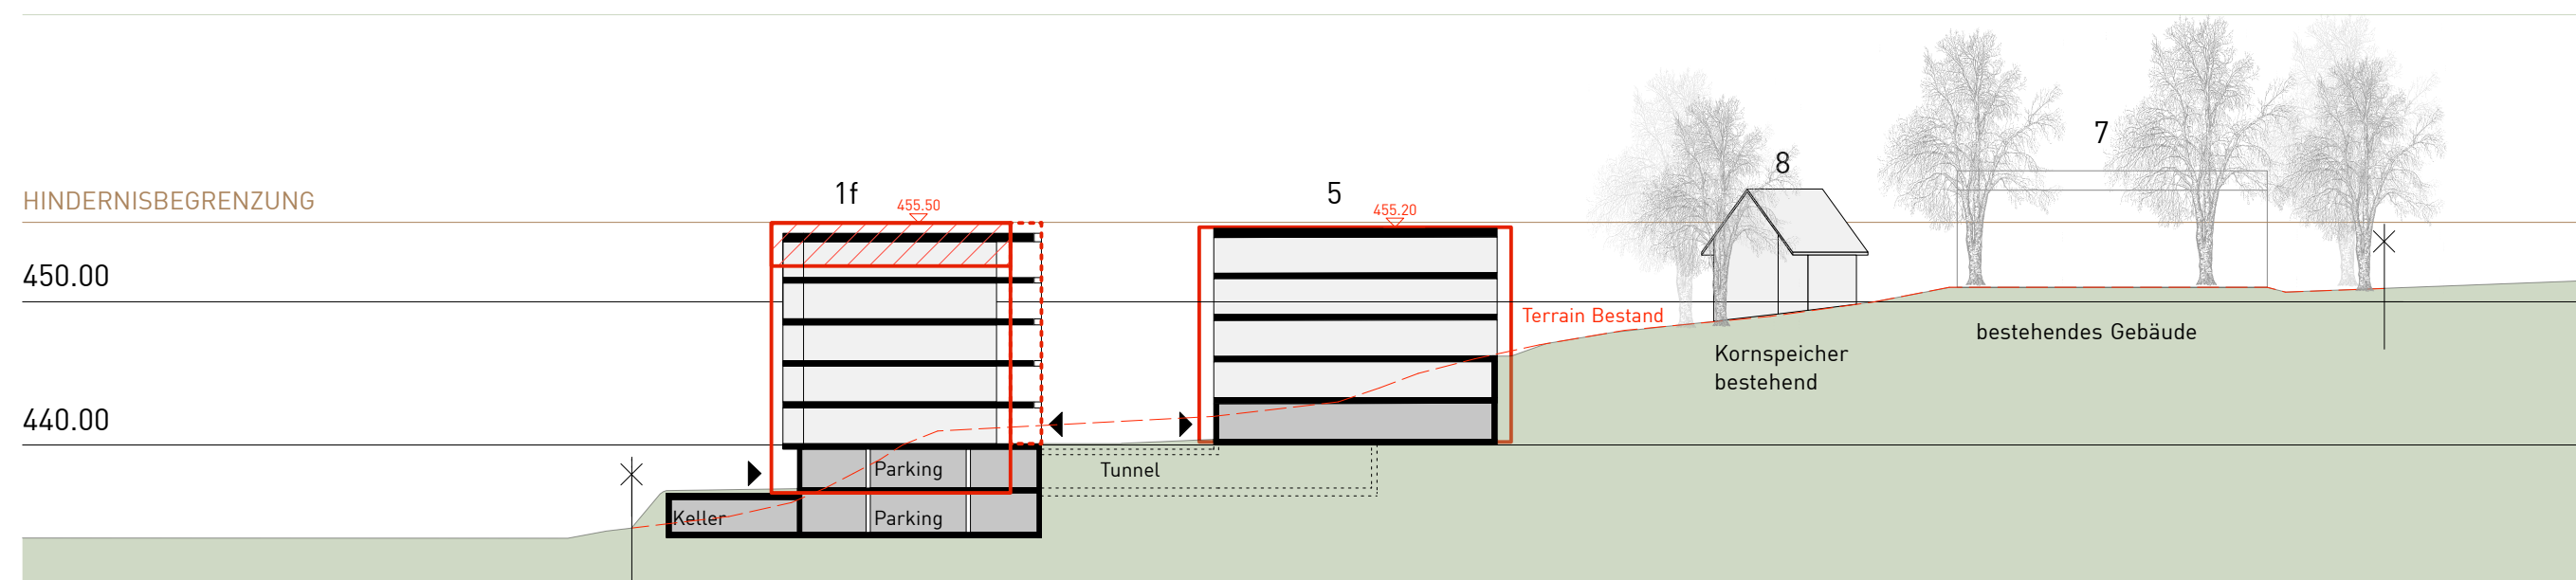

SCHNITT C-C