


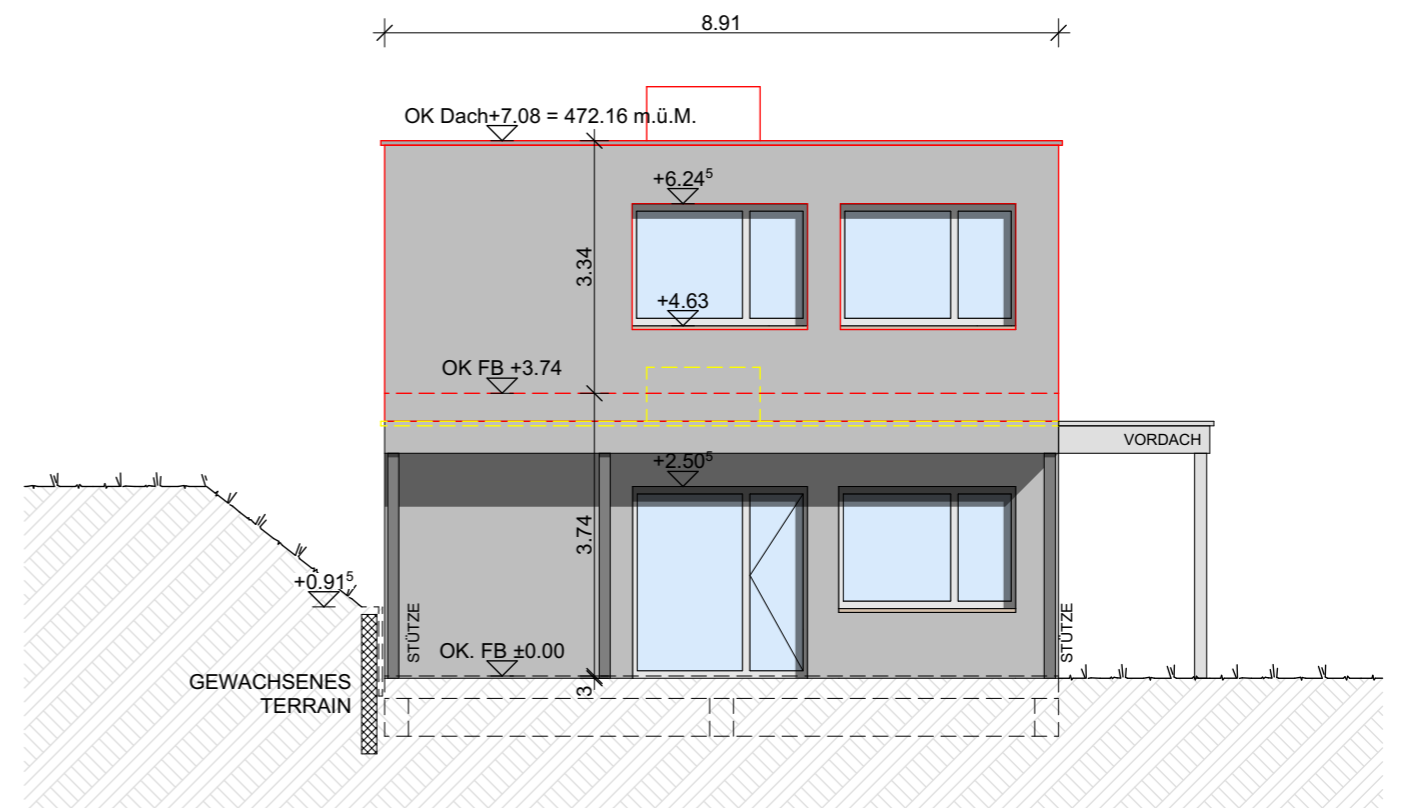



NORD-OST FASSADE



SÜD-WEST FASSADE

+/- 0.00 = 465.08 m.ü.M.

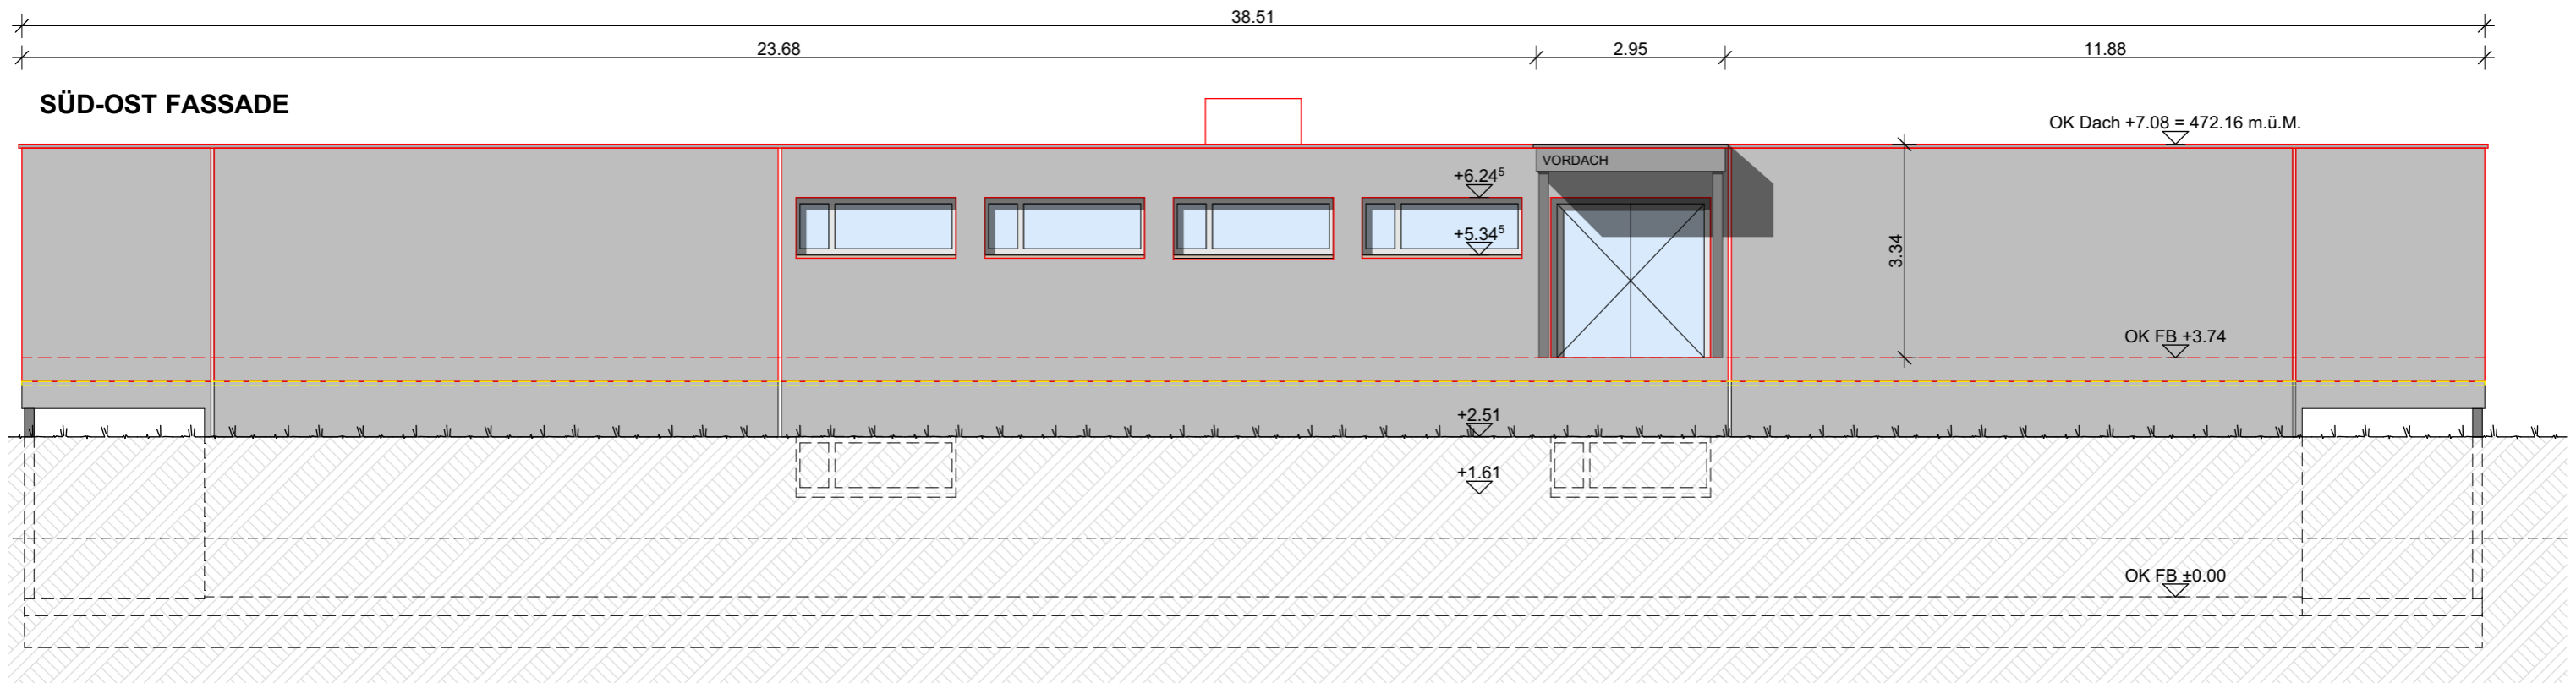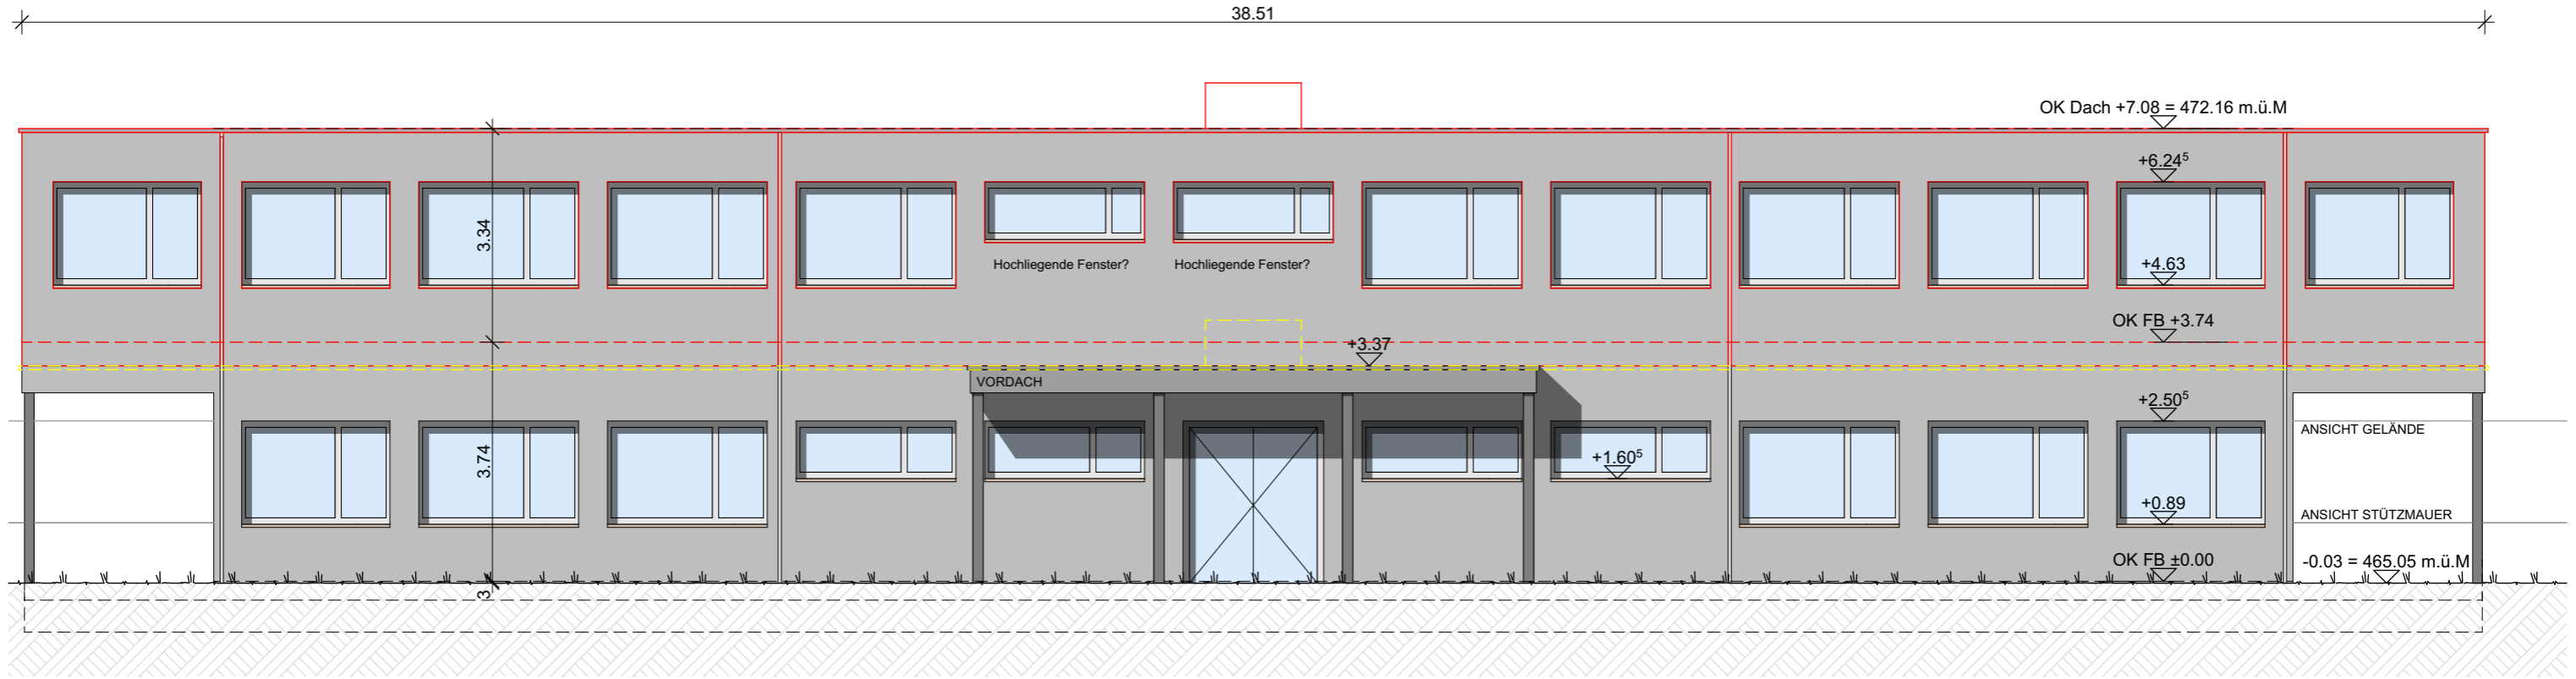

19-03	AUFSTOCKUNG KIGA HÜBELI	FORMAT DATUM GEZEICHNET REVIDIERT	A3 30.07.2019 MC	 MÜLLER PFISTER ARCHITECTEN AG
BAUHERRSCHAFT GEMEINDE EMMEN		PLAN-NR.	INDEX	
BAUEINGABE FASSADEN NORD-OST / SÜD-WEST	MASSTAB 1_100	19-03/164	A	PLANUNGSBÜRO ETH/SIA ROTHENBURGSTRASSE 32 6020 EMMENBRÜCKE TEL 041 280 13 53 FAX 041 280 14 28 INFO@MUELLER-PFISTER.CH



SÜD-OST FASSADE

NORD-WEST FASSADE

+/- 0.00 = 465.08 m.ü.M.

19-03	AUFSTOCKUNG KIGA HÜBELI	FORMAT DATUM GEZEICHNET REVIDIERT	A3 30.07.2019 MC	 MÜLLER PFISTER ARCHITECTEN AG
BAUHERRSCHAFT GEMEINDE EMMEN	 Gemeinde EMMEN	PLAN-NR.	INDEX	
BAUEINGABE FASSADEN SÜD-OST / NORD-WEST		MASSTAB 1_100	19-03/163	A