




Schwarzplan 1:1000

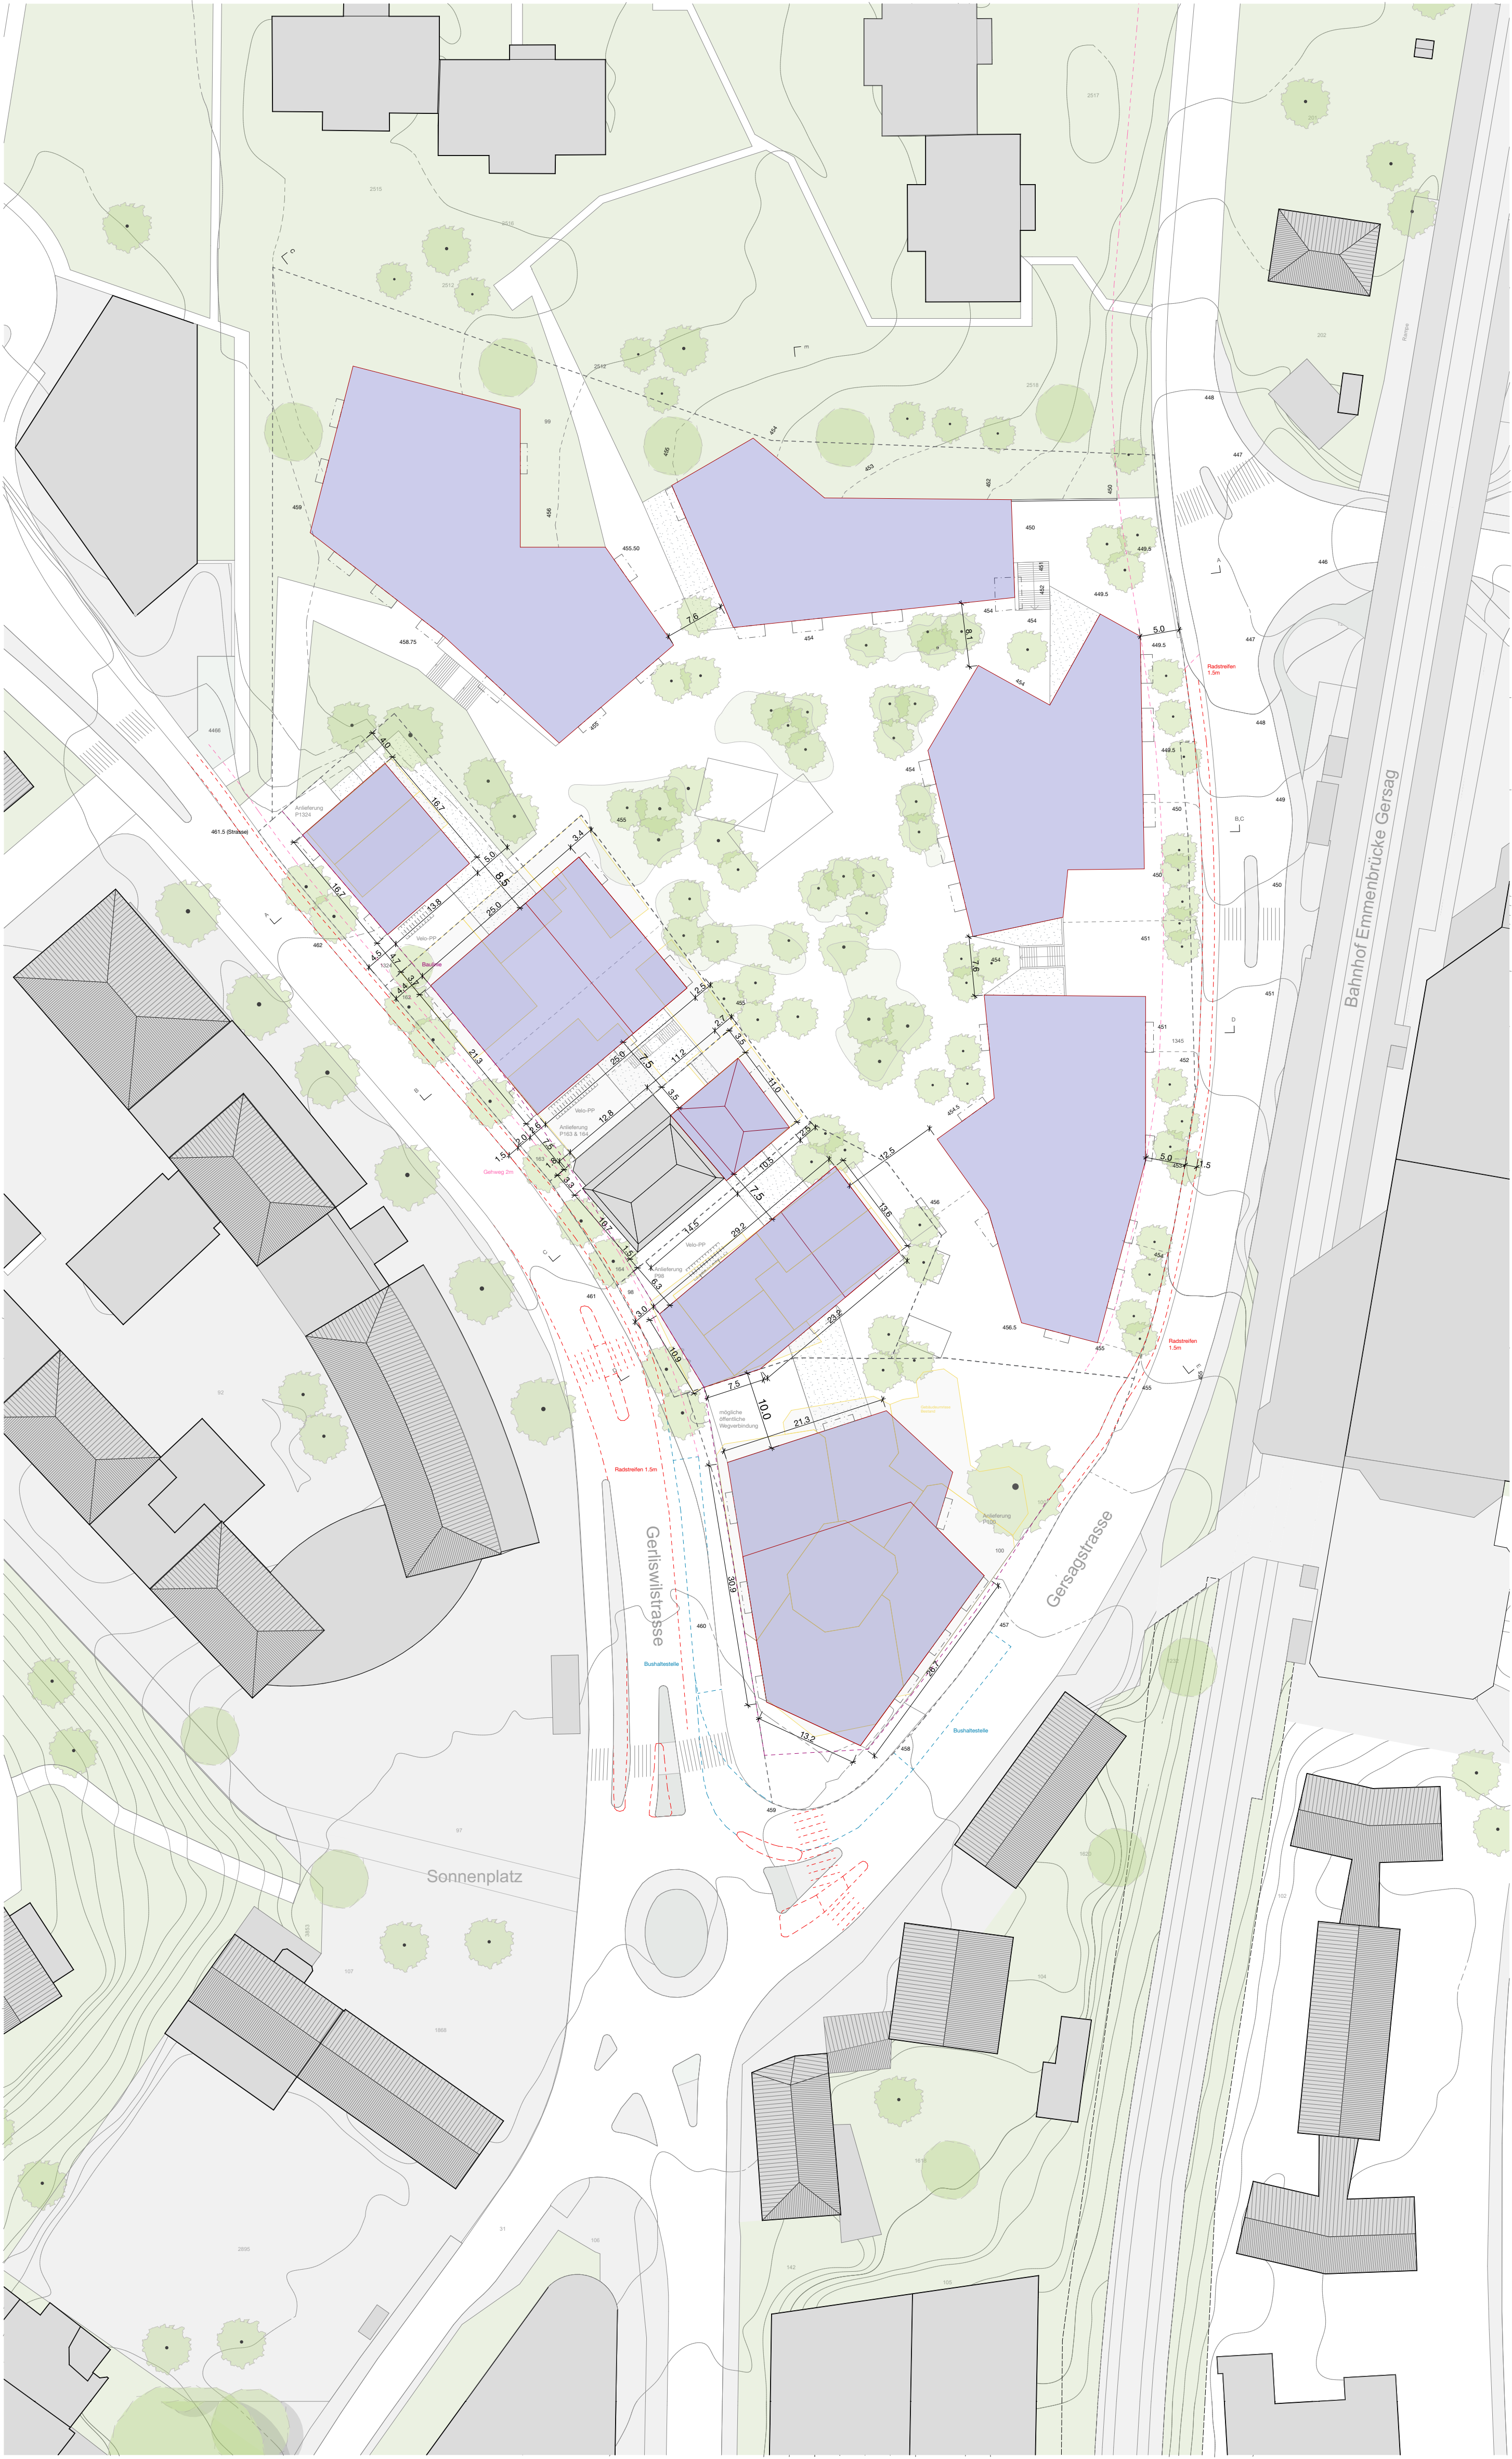

Situationsplan 1:500

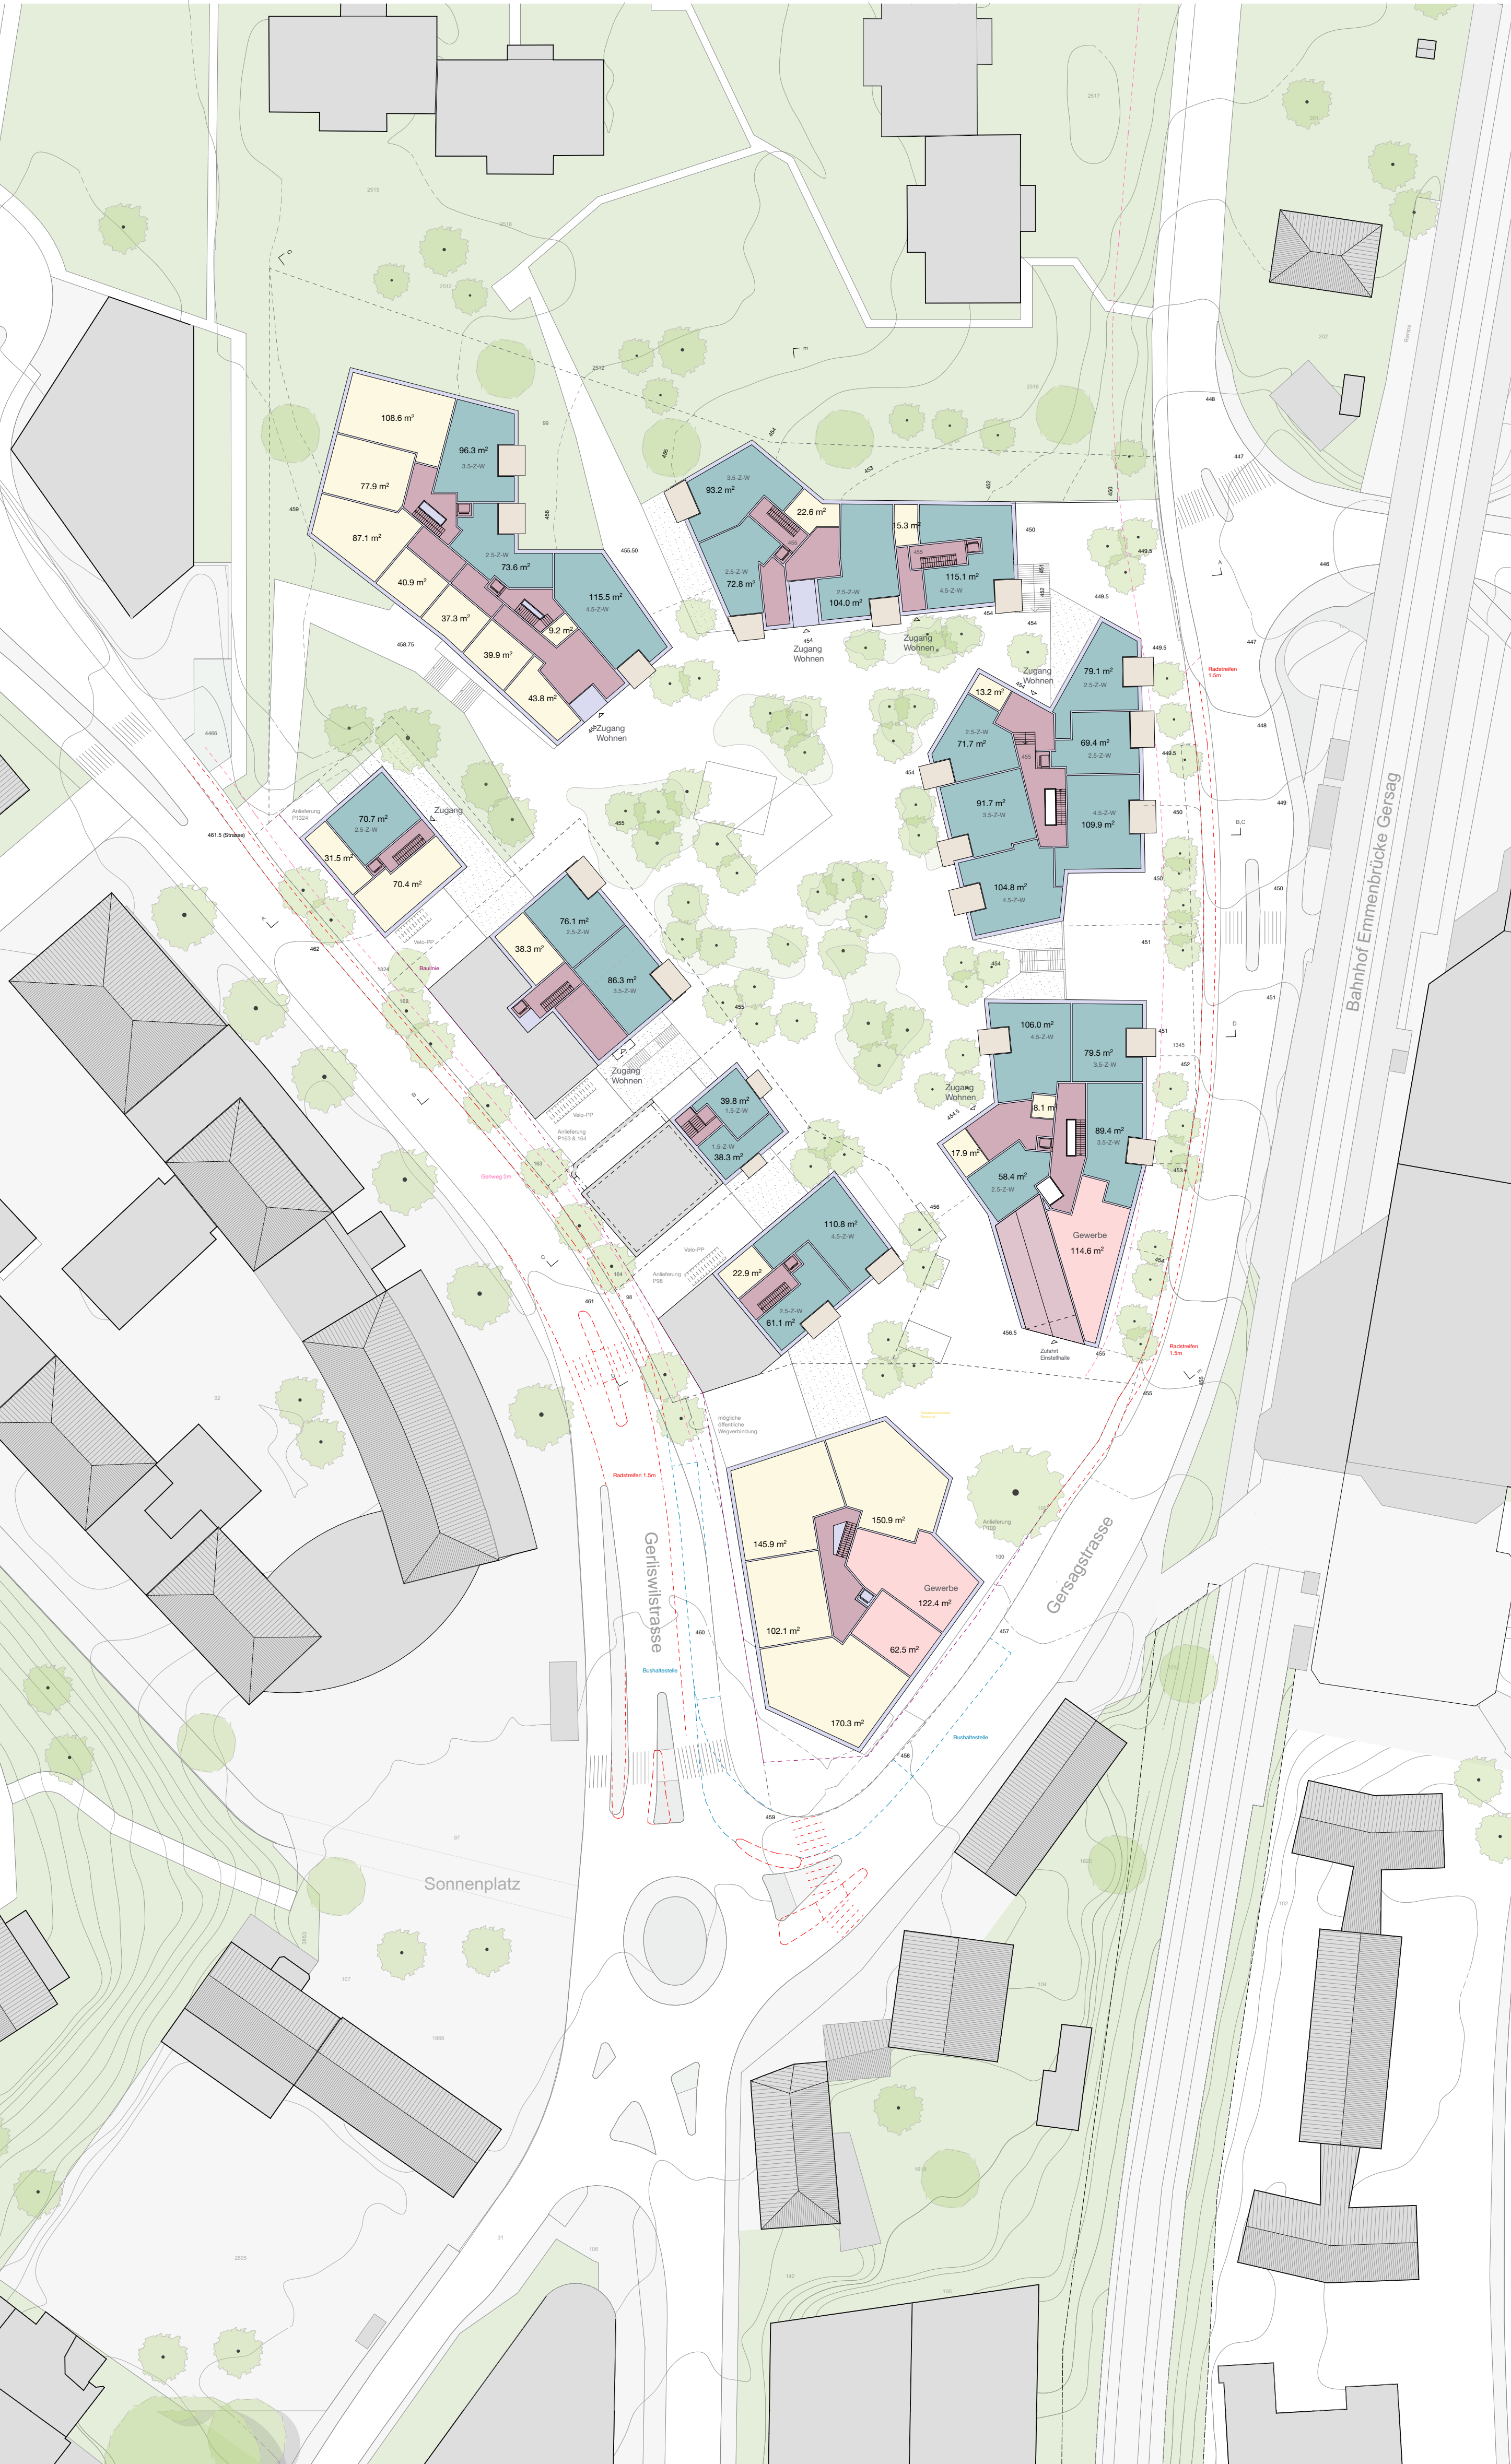


Diagramm Vernetzung 1:1000

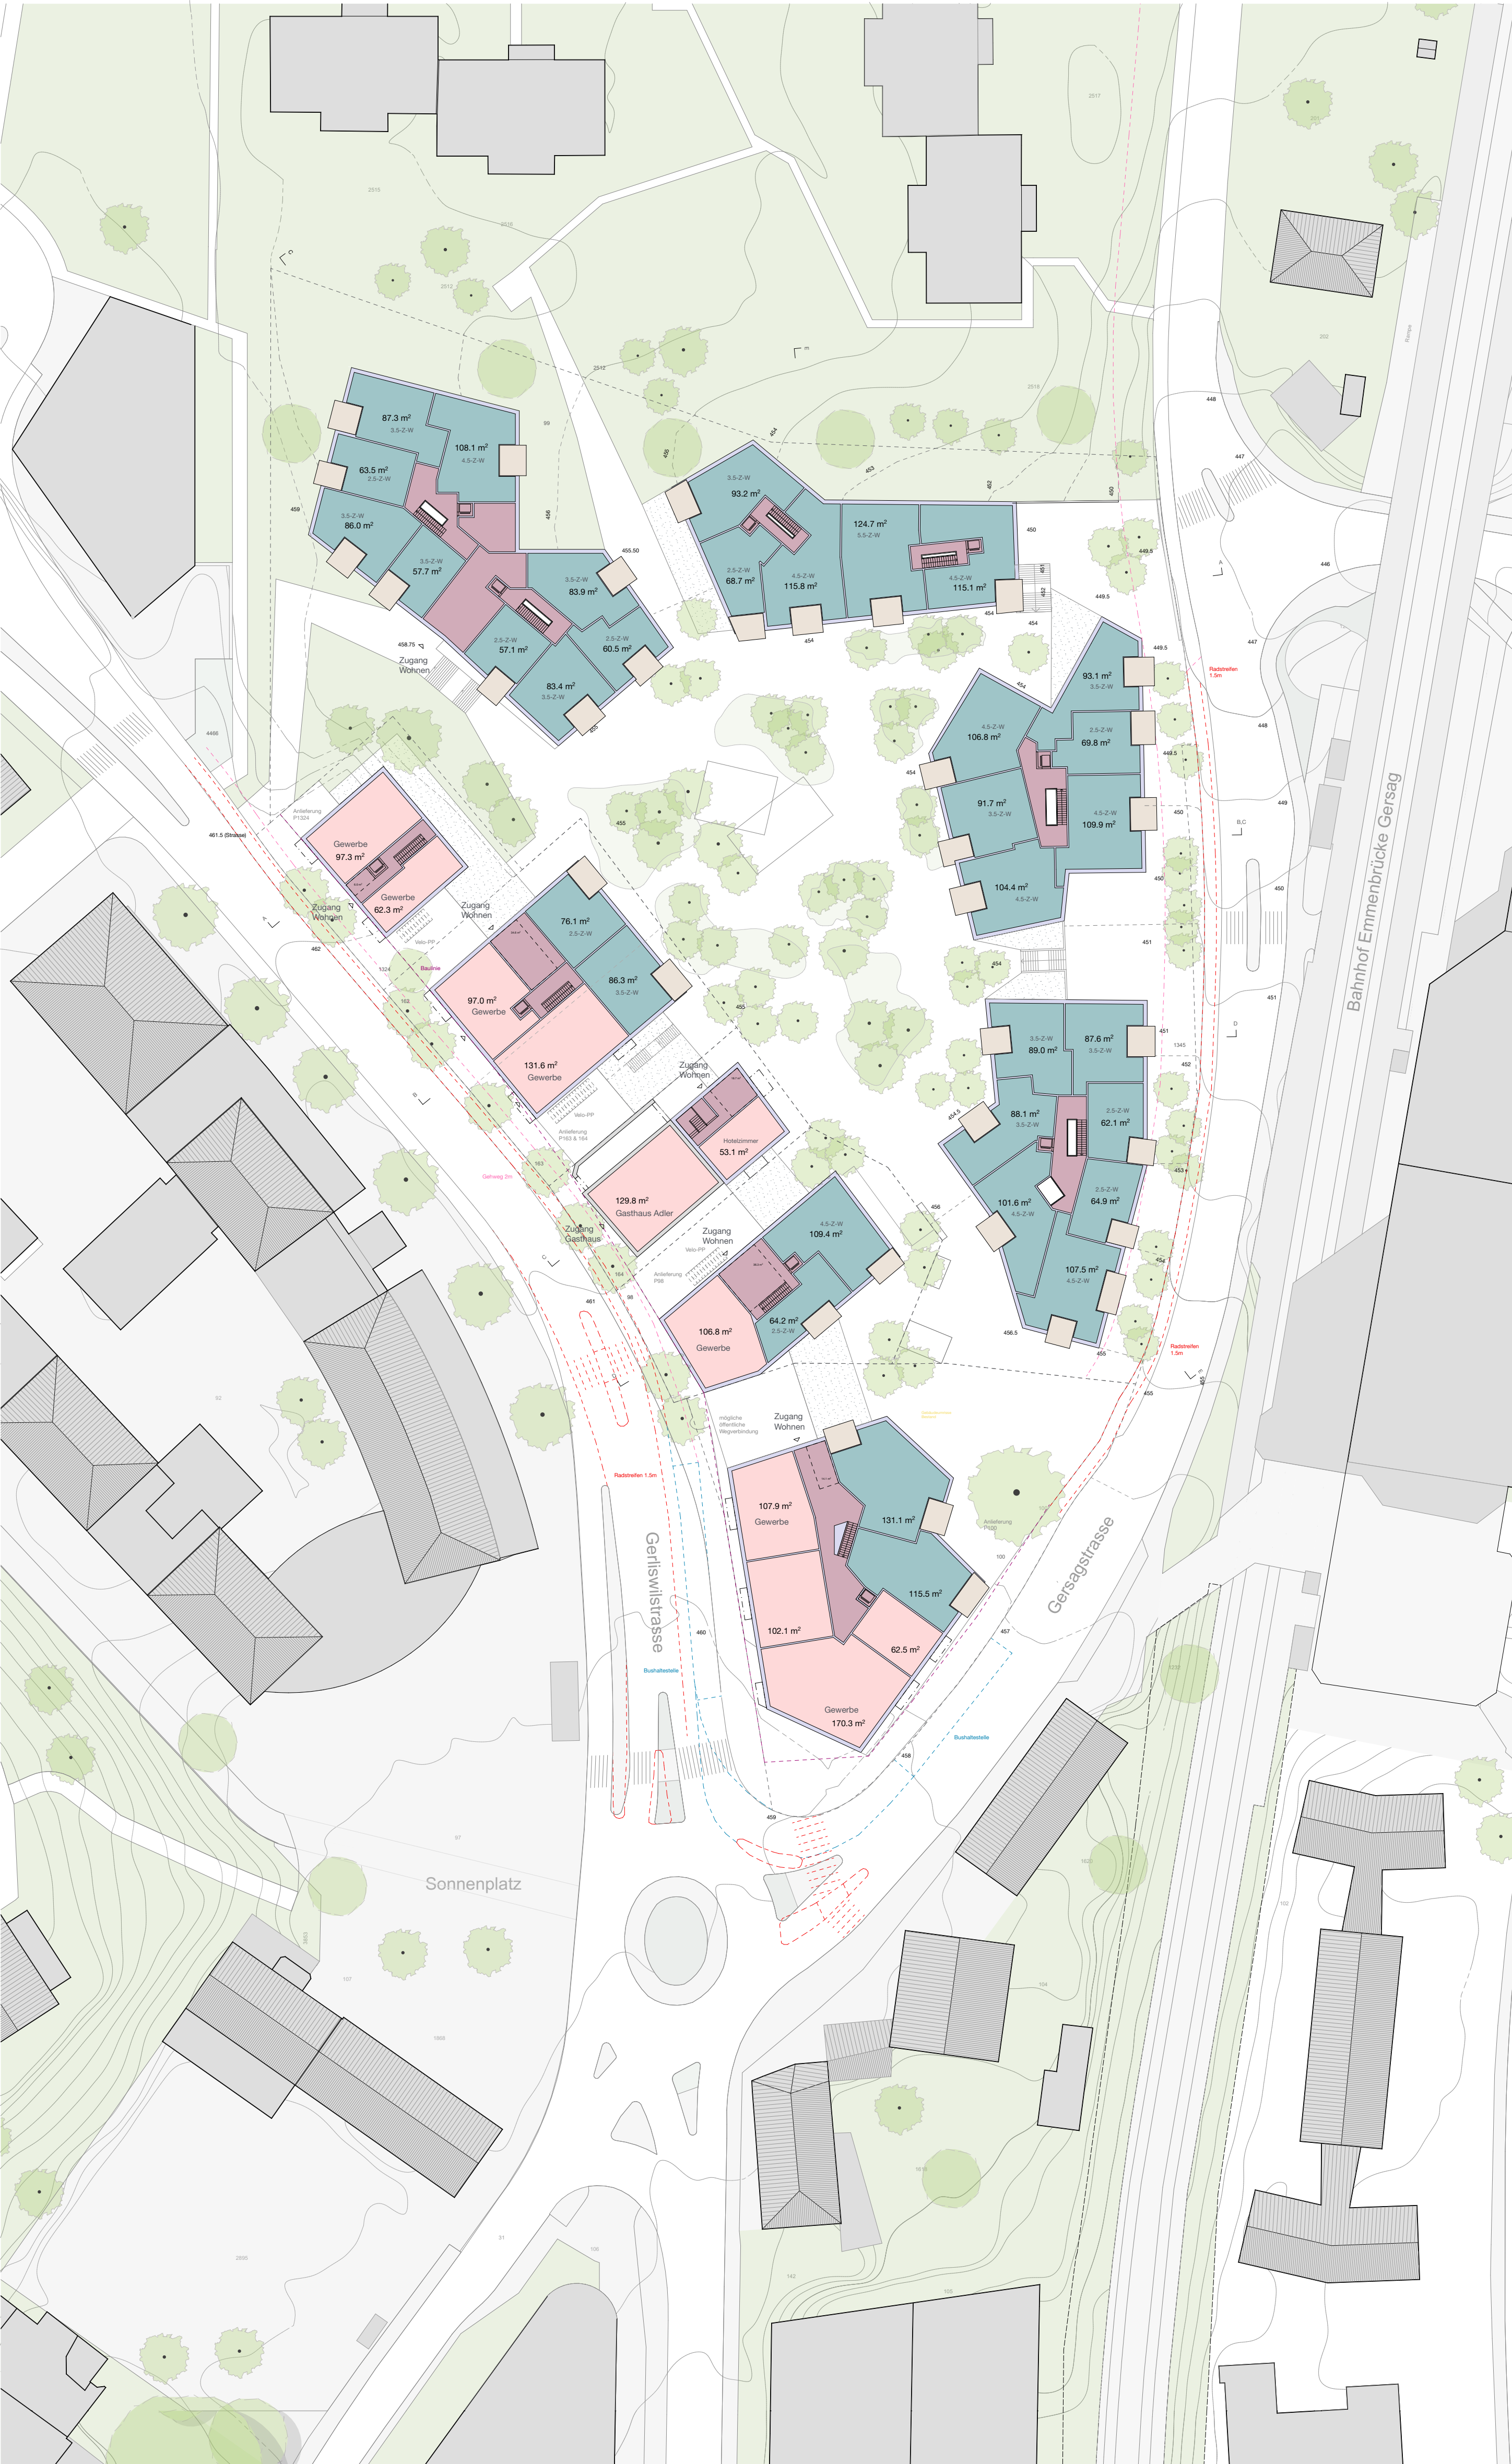


Diagramm Freiraumstruktur und Durchlässigkeit 1:1000







Grundriss Niveau Hofgeschoss 1:500




Grundriss Niveau Gerliswilstrasse 1:500

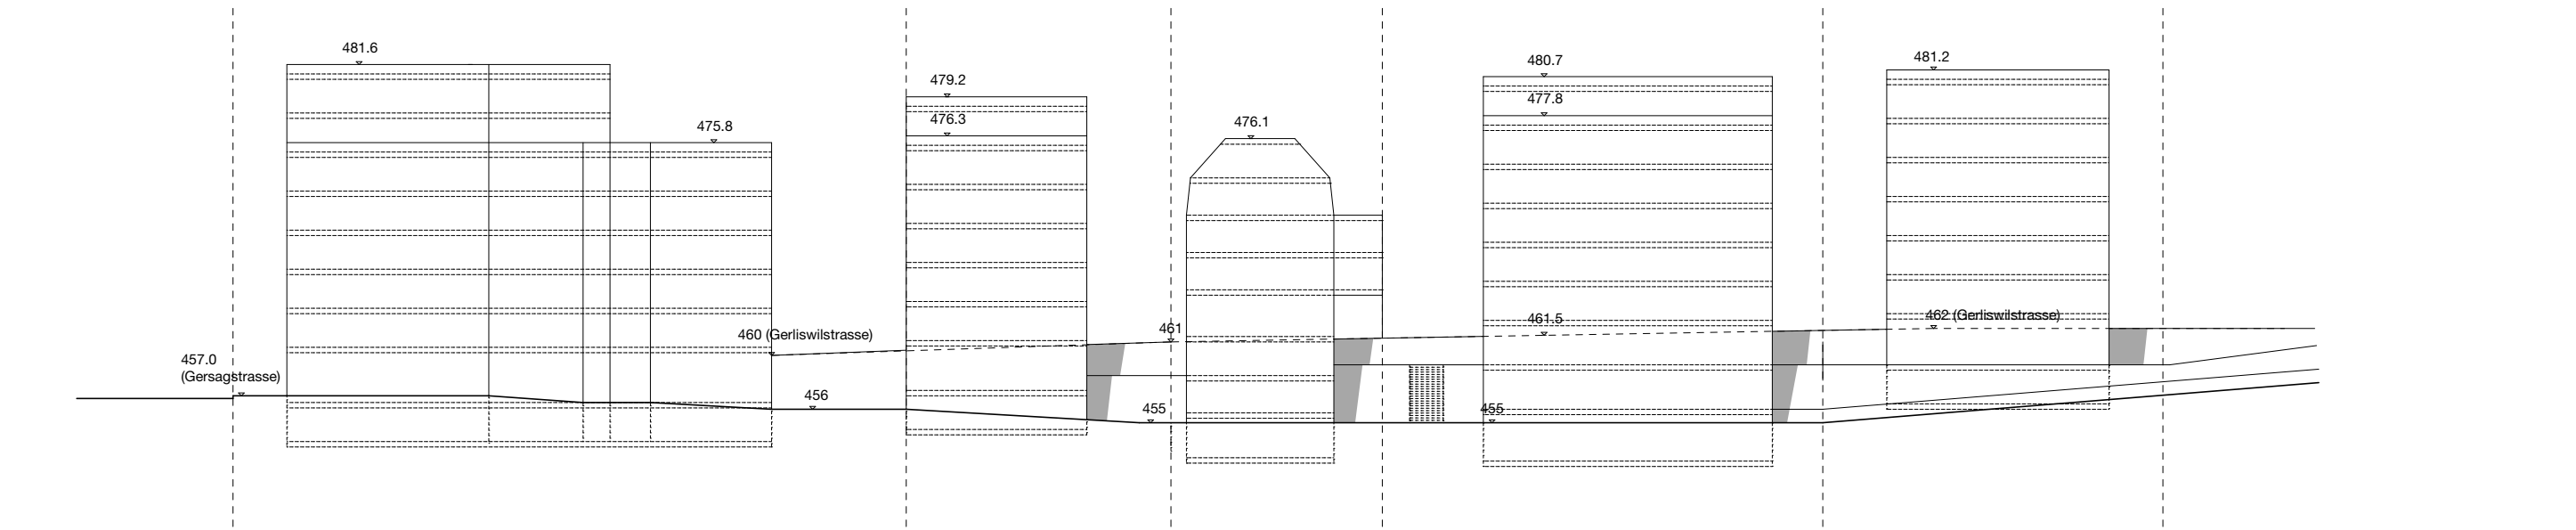


Ansicht mit Terrainabstufung 1:500

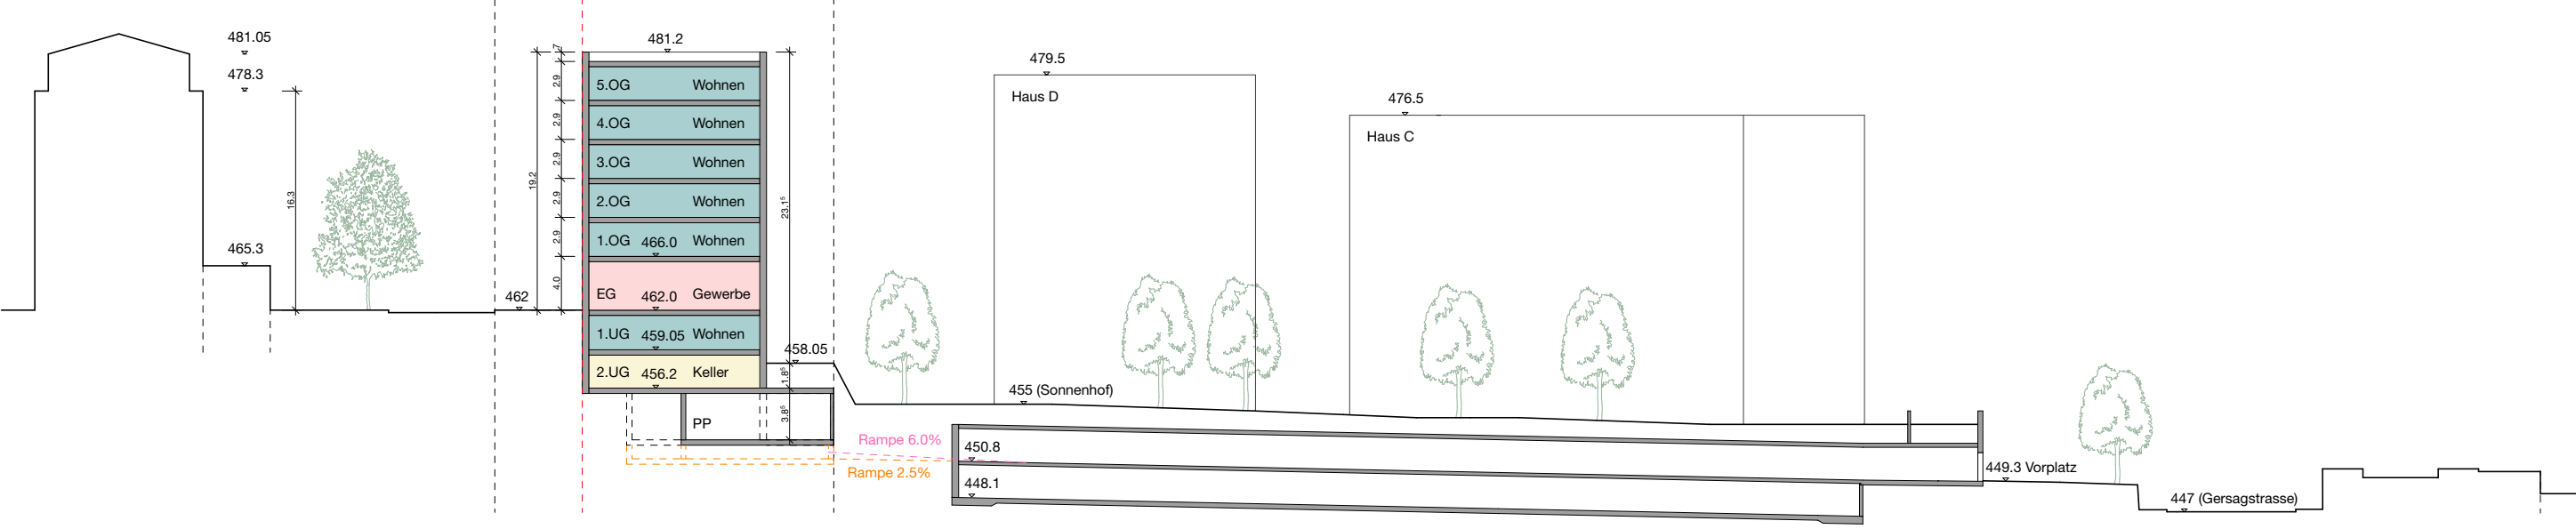

Schnitt Parzelle 1324 1:500

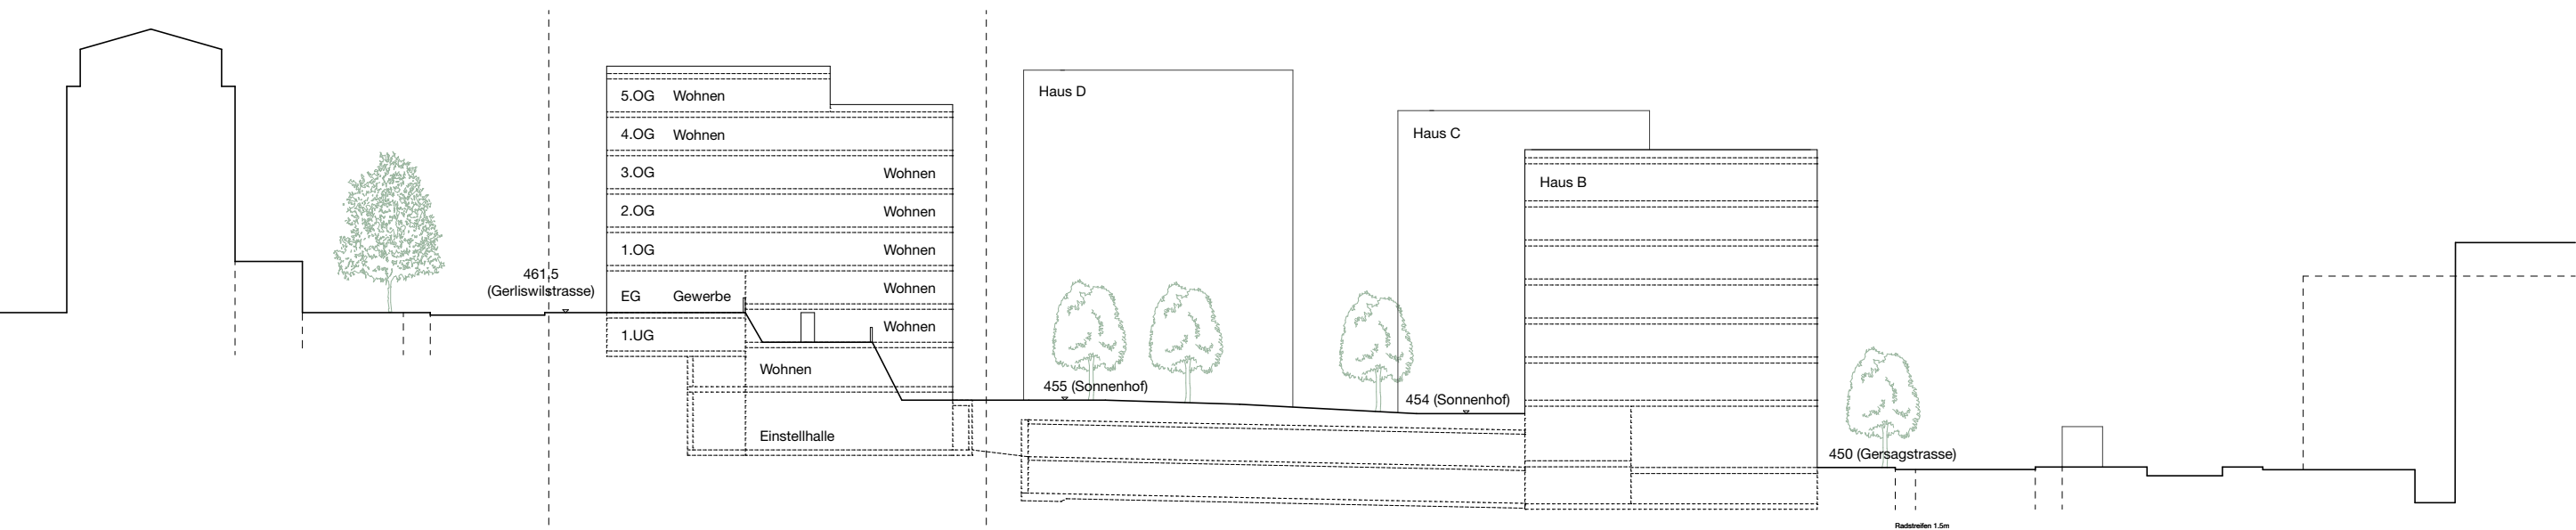

Terrainschnitt mit Anbindung an Hof 1:500

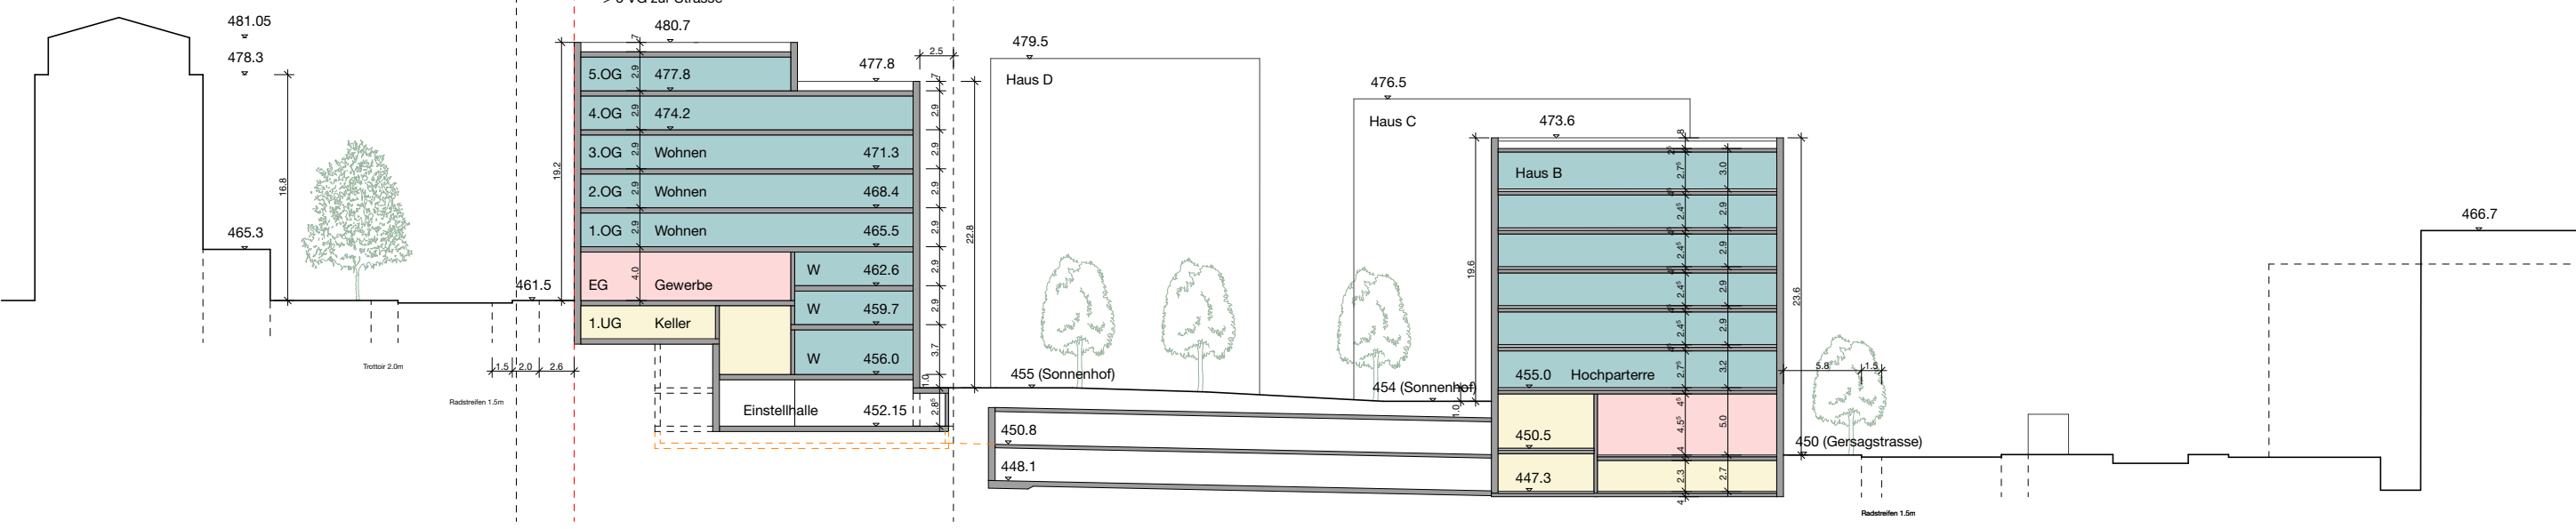


Schnitt Parzelle 162 / 163 1:500







Grundriss Niveau Regelgeschoss 1:500

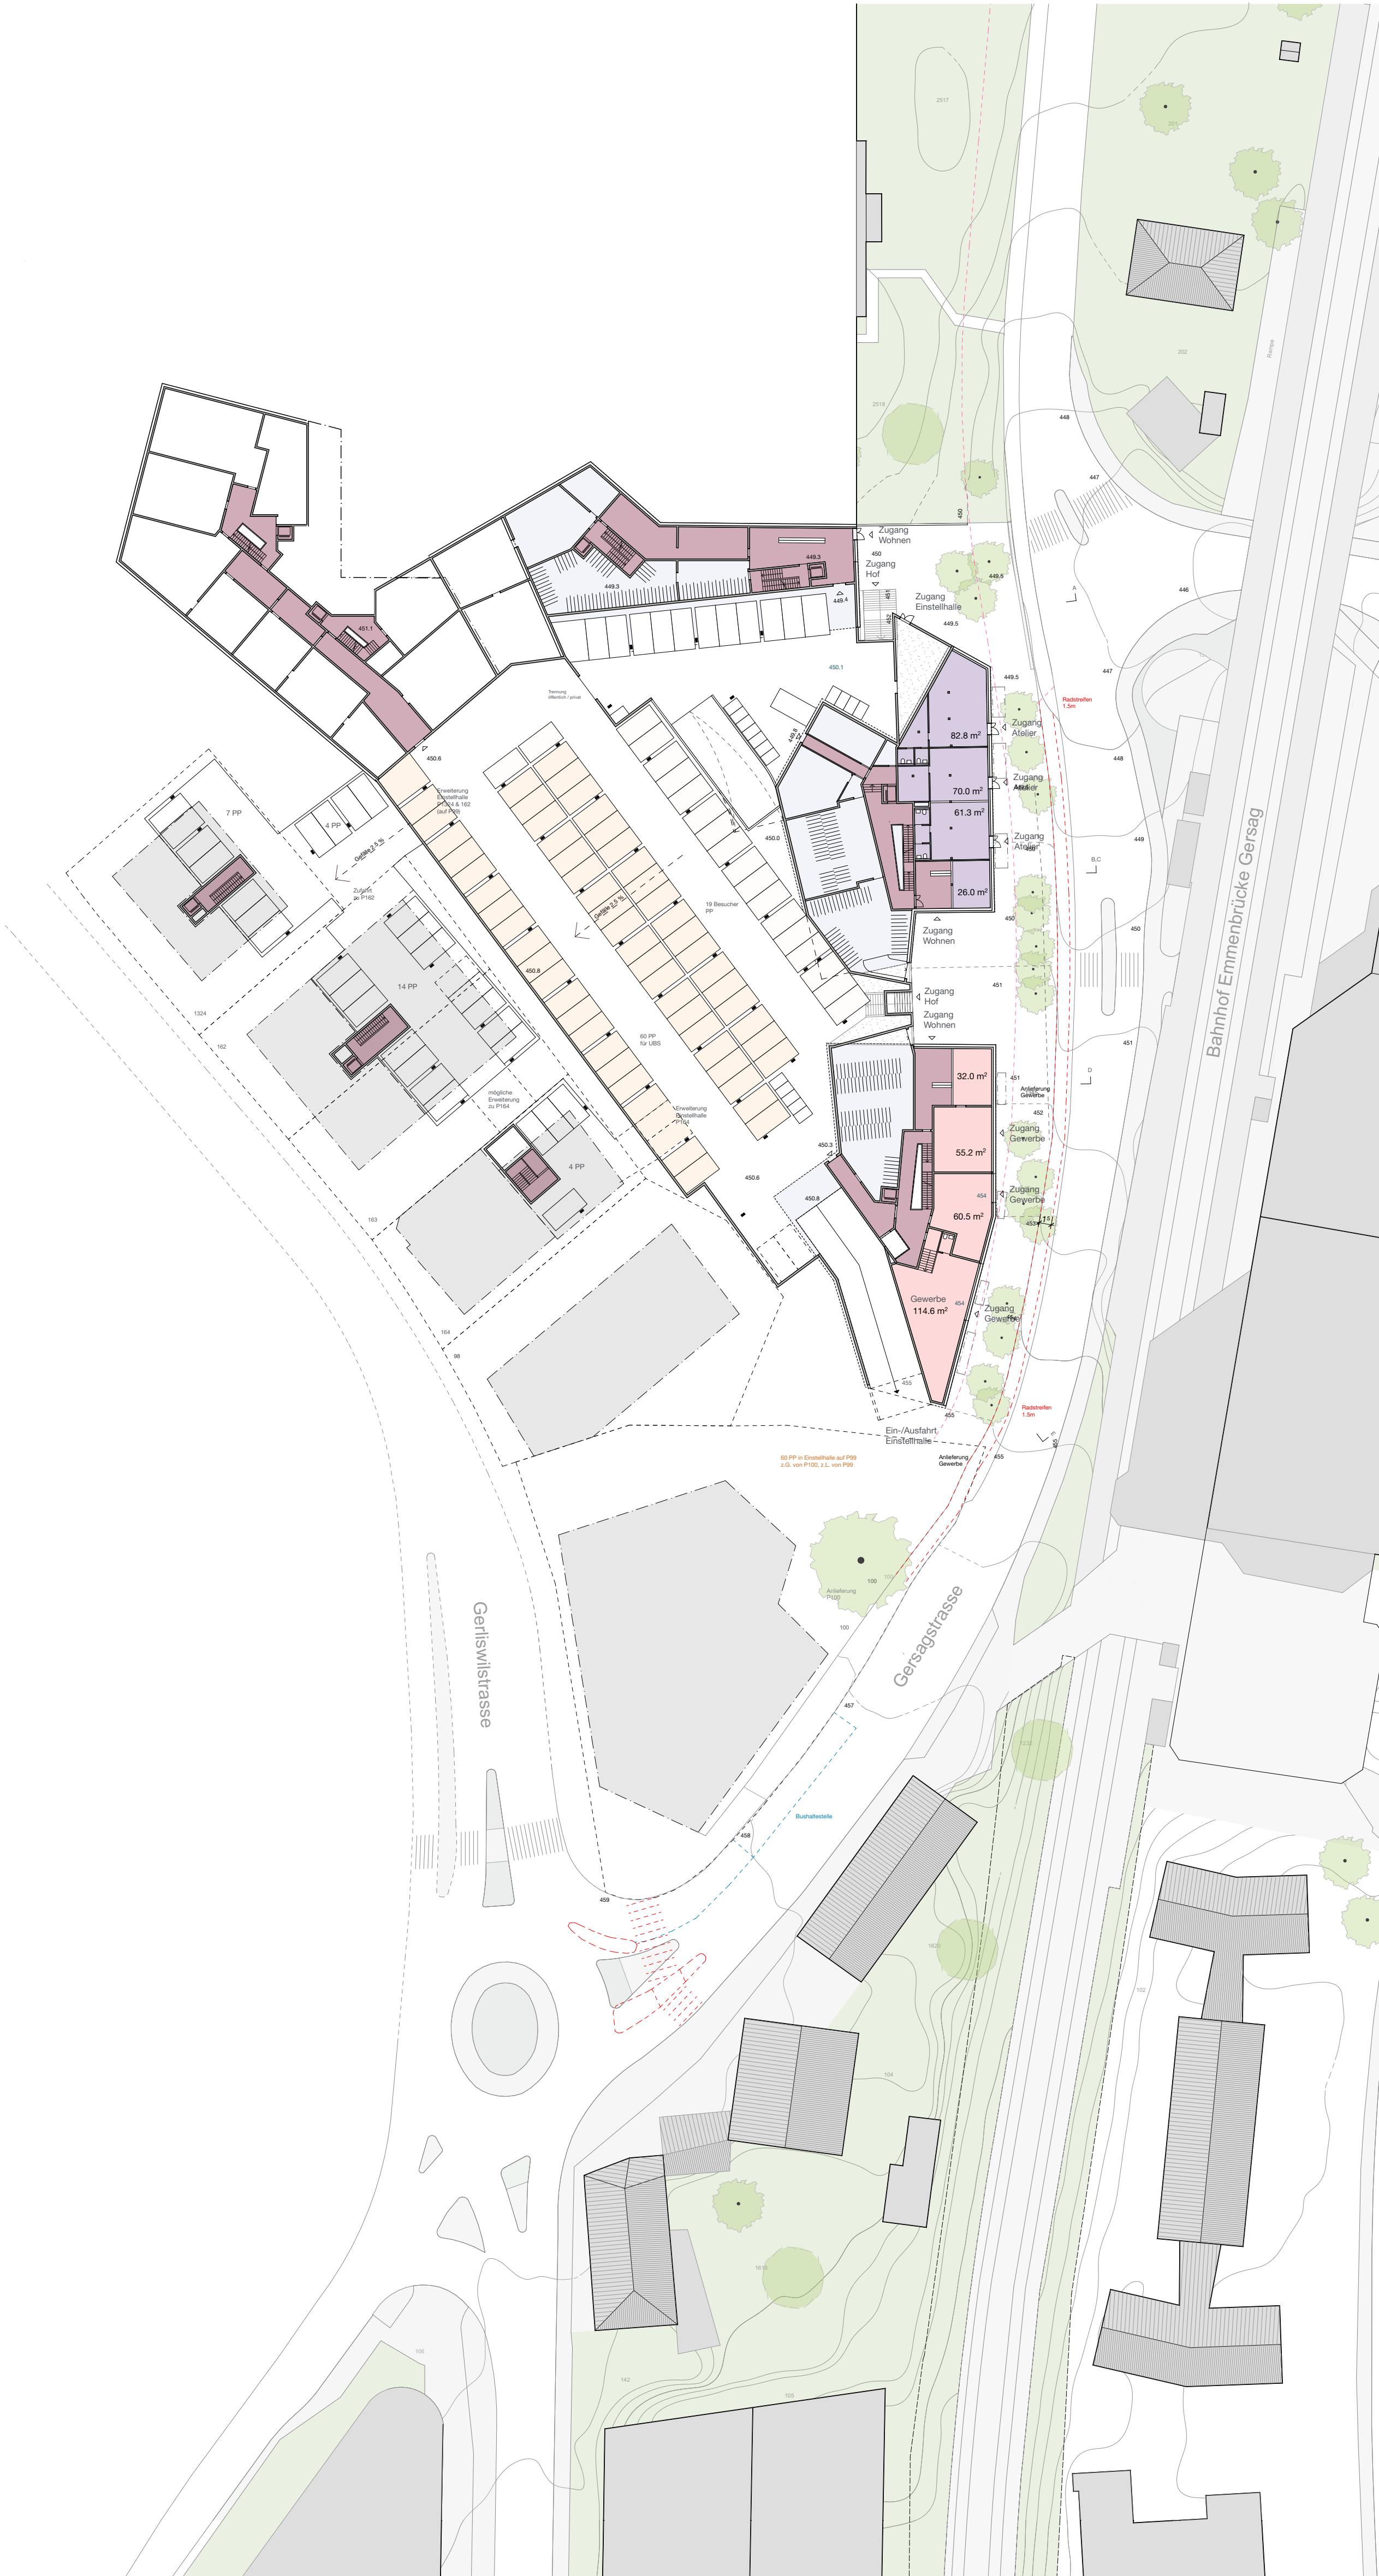


Grundriss Niveau Gersagstrasse 1:500

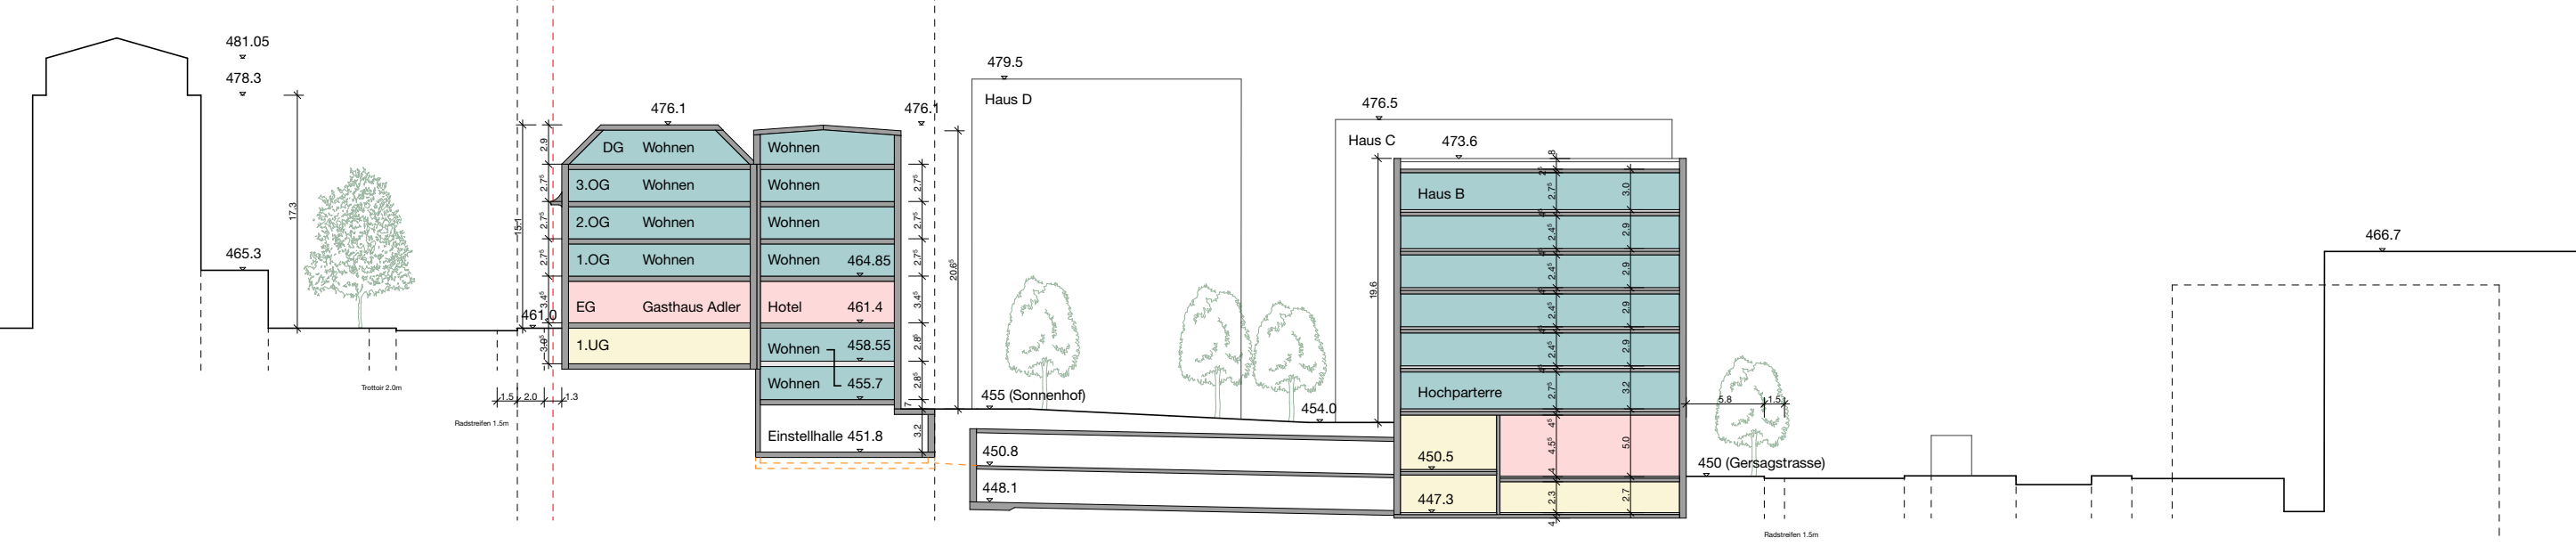

Schnitt Parzelle 164 1:500

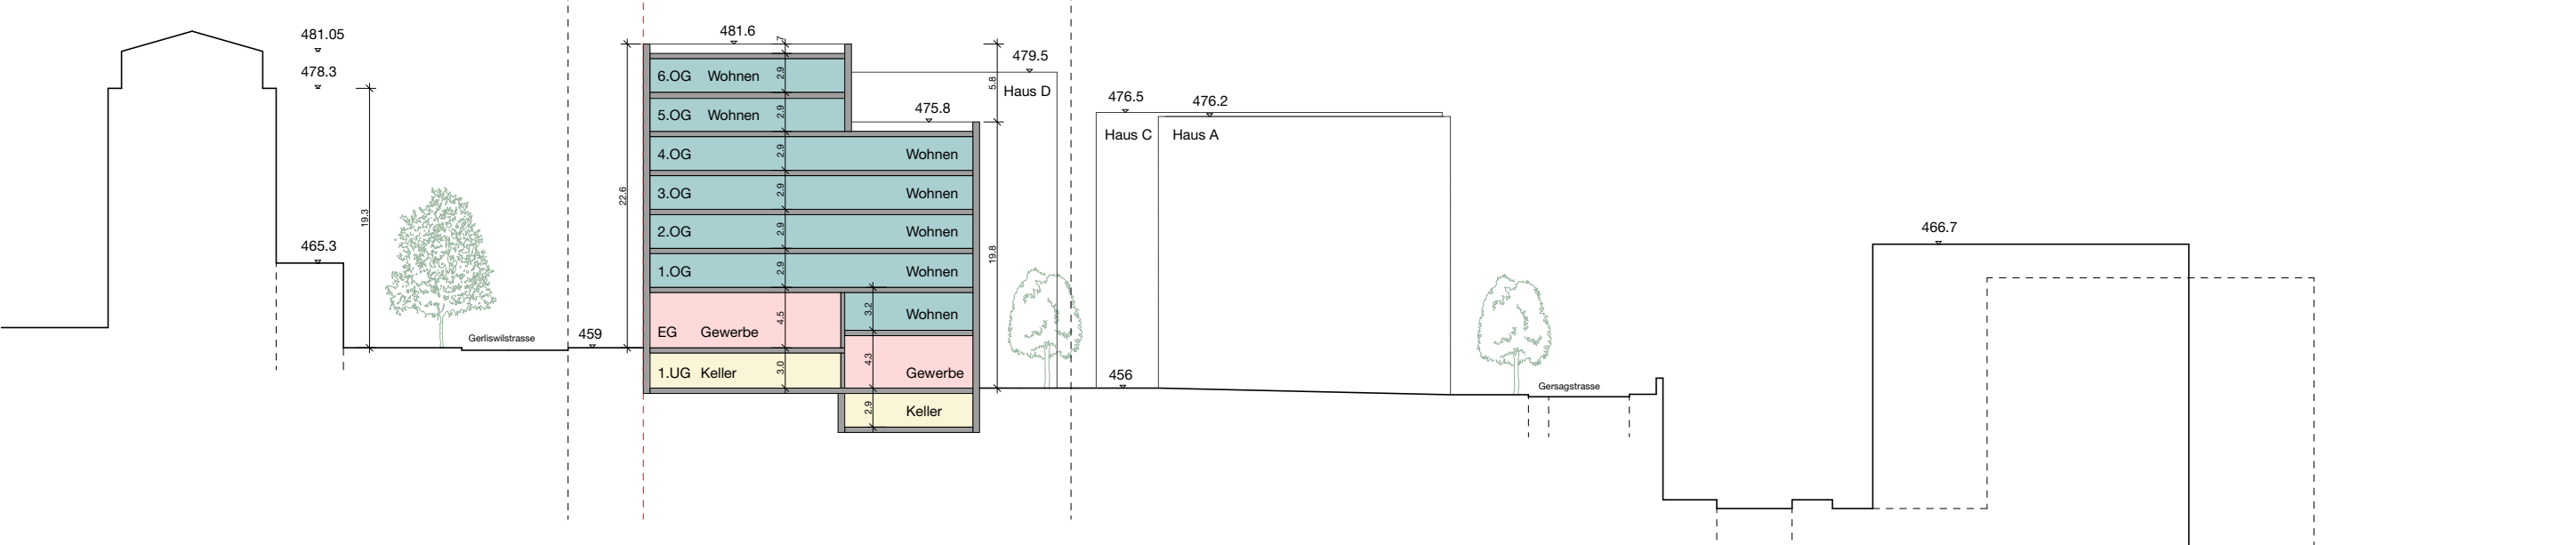

Schnitt Parzelle 100 1:500

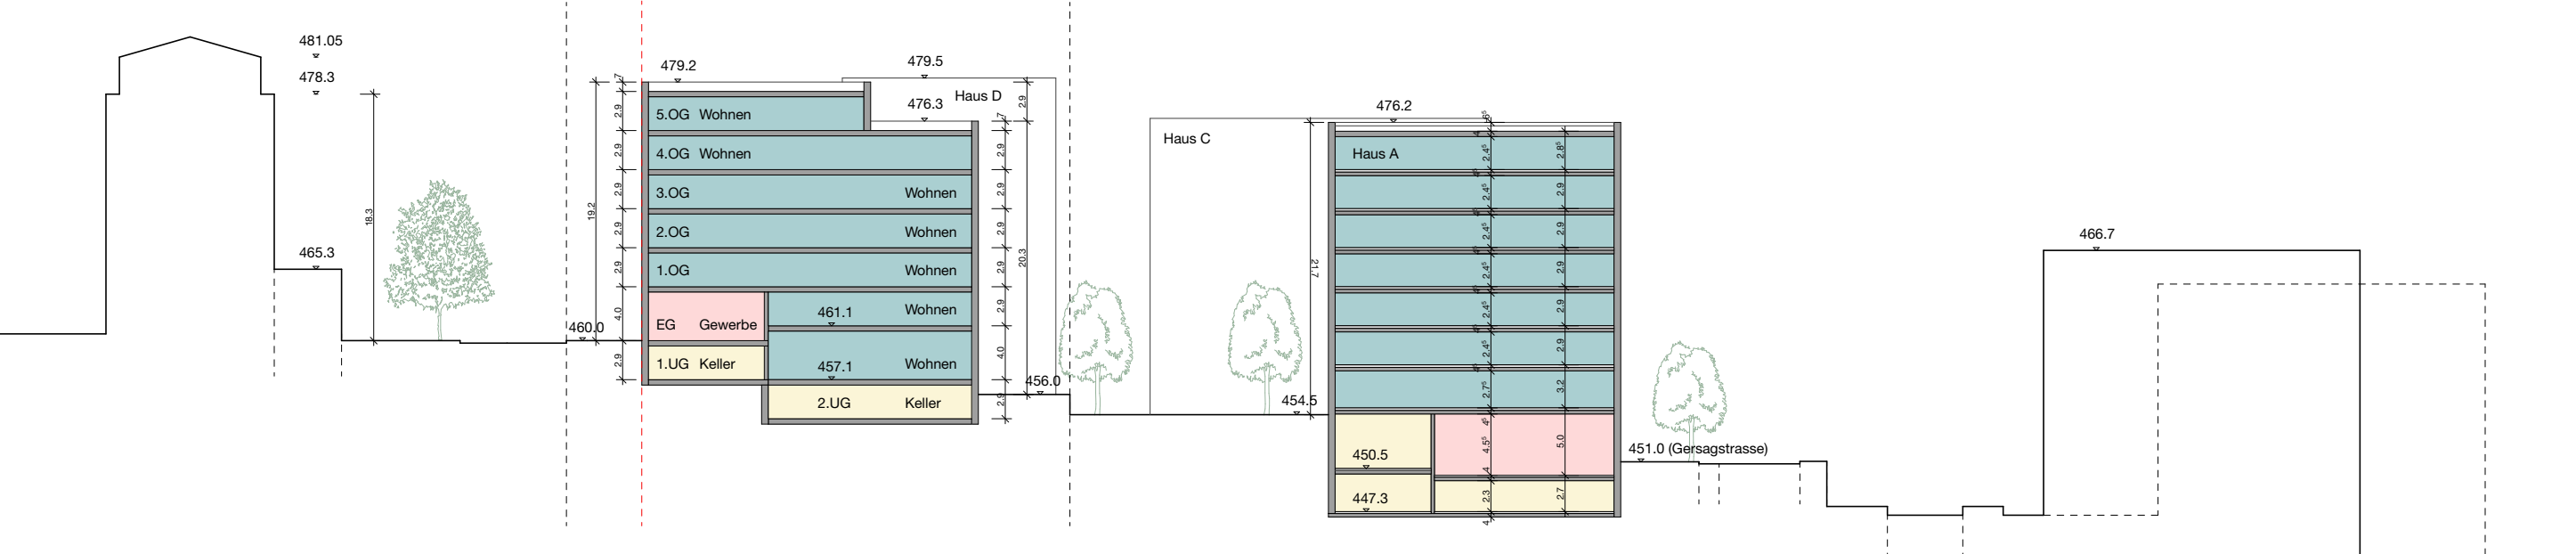

Schnitt Parzelle 98 1:500

- Wohnen
- Gewerbe
- Atelier
- KiVa / Velo
- Balkone / Loggien
- Erschliessung