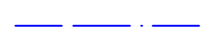

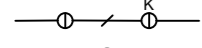
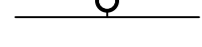
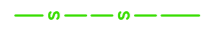




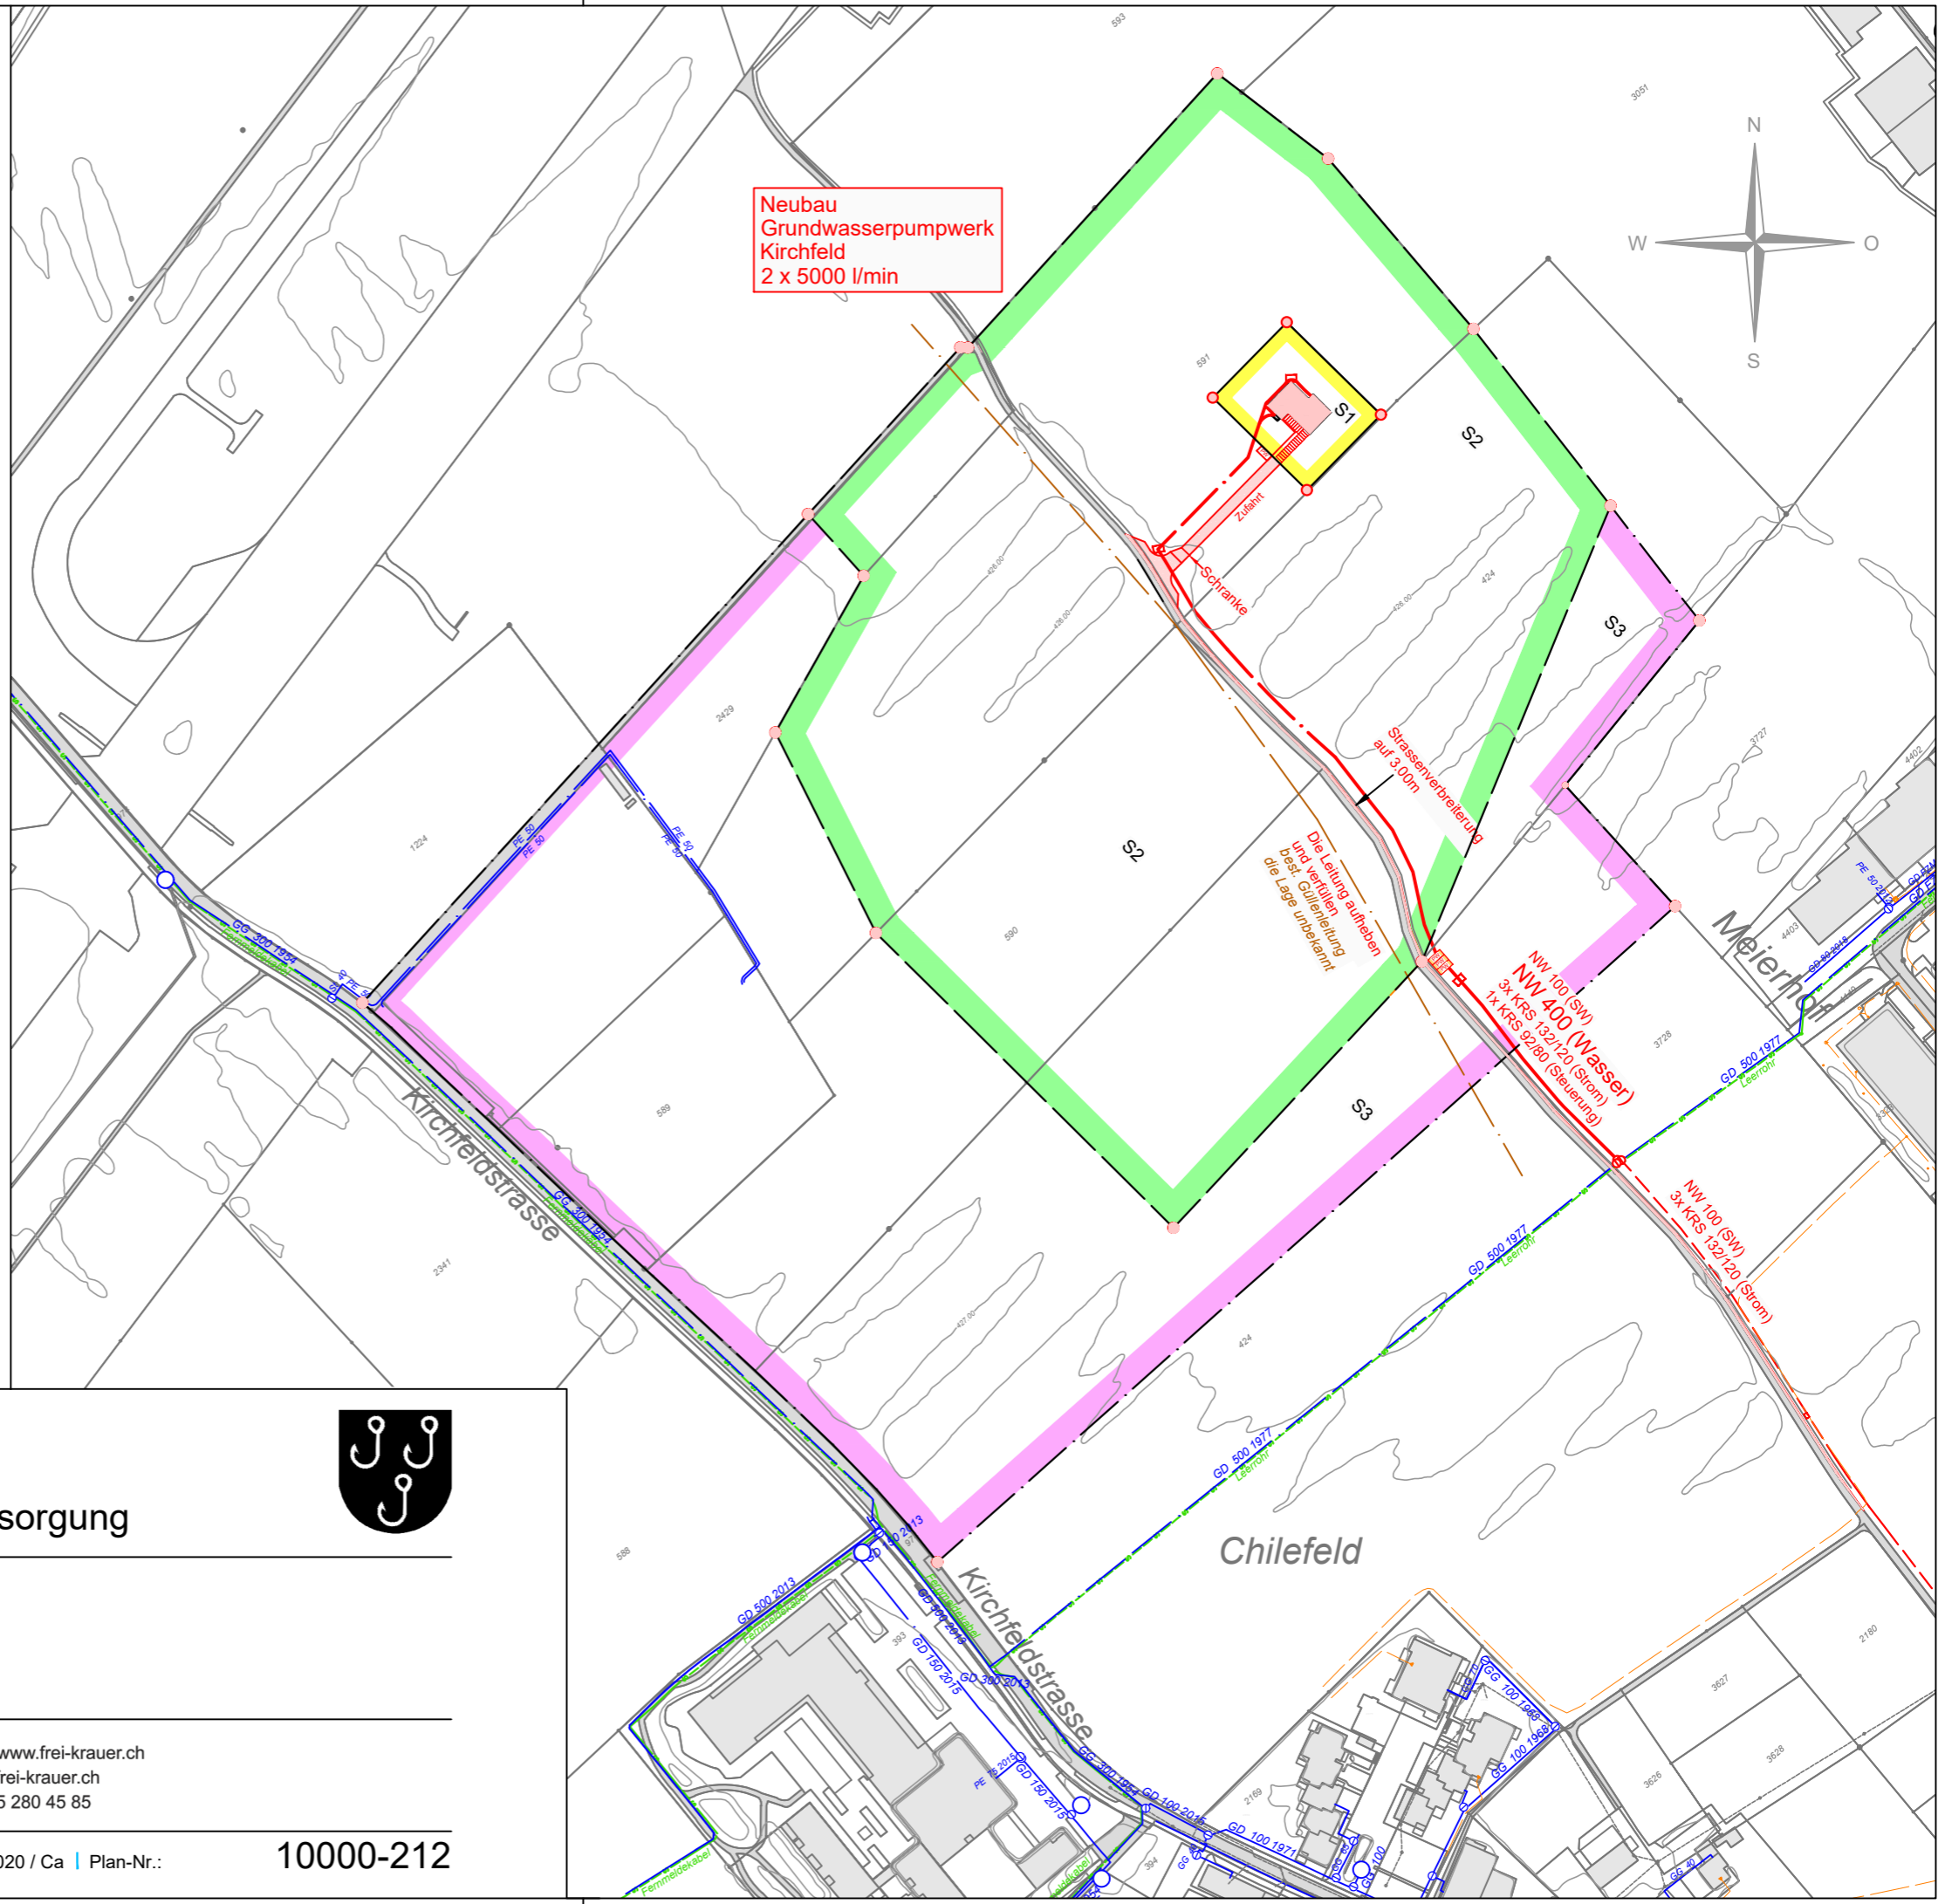


Legende :

-  Wasserleitung bestehend
-  Projekt
-  Schieber / Klappe
-  Hydrant
-  Leerrohr bestehend

-  Schutzzone 1, provisorisch
-  Schutzzone 2, provisorisch
-  Schutzzone 3, provisorisch

-  Schutzonenmarkierung



Einwohnergemeinde Emmen, Wasserversorgung



Schutzzonen Kirchfeld

Situation 1:2'500

F+K FREI+KRAUER AG | Ingenieurbüro für Hoch- und Tiefbau | www.frei-krauer.ch
 Mythenstrasse 17 | 8640 Rapperswil | T 055 220 00 90 | ib@frei-krauer.ch
 Zweigbüro Uznach | Dattikonstrasse 12 | 8730 Uznach | T 055 280 45 85