



# Sanierung WL Benziwil Emmenbrücke

Bauprojekt

Einwohnergemeinde Emmen; Wasserversorgung  
Rüeggisingerstrasse 22, 6021 Emmenbrücke

Grabennormal

232040

Objekt Nr.

4

Datum : 16.11.2023    Massstab : 1:20    Gez. ad    Vis. smü    Plan Nr.


Ingenieurbüro ZEO AG  
Gerliswilstrasse 74  
6020 Emmenbrücke



Telefon 041 280 13 12  
E-Mail emmenbruecke@zeo.ch    Alpnach · Giswil · Emmenbrücke · Engelberg · Stansstad · Kägiswil

## Grabennormal 1

Strassenbereich

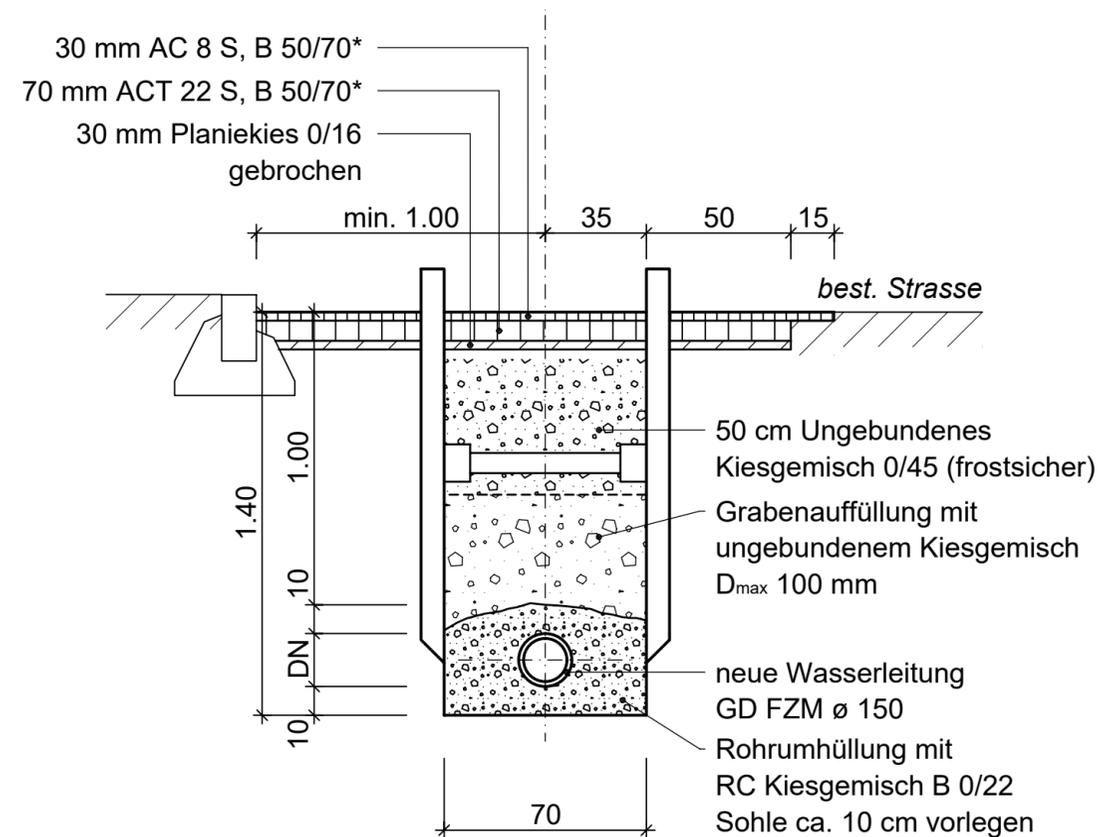

## Grabennormal 2

Bereich Verbundsteine

