

Kanton Luzern
Gemeinde Emmen

Erschliessung
Meierhof Etappe 2

Emmen

Baueingabe

Einwohnergemeinde Emmen
Rüeggisingerstrasse 22, 6021 Emmenbrücke

Längenprofil
Achse C

Etappe 2.1

Objekt Nr. 232050
221a


Datum : 21.05.2024
Massstab : 1:200/100
Gez. pv Vis. tz
Plan Nr.

INGENIEURBÜRO ZEO AG
Gerliswilstrasse 74
6020 Emmenbrücke

ZE O

Telefon 041 280 13 12
E-Mail emmenbruecke@zeo.ch
Alpnach · Giswil · Emmenbrücke · Engelberg · Stansstad · Kägiswil

420.00
▼

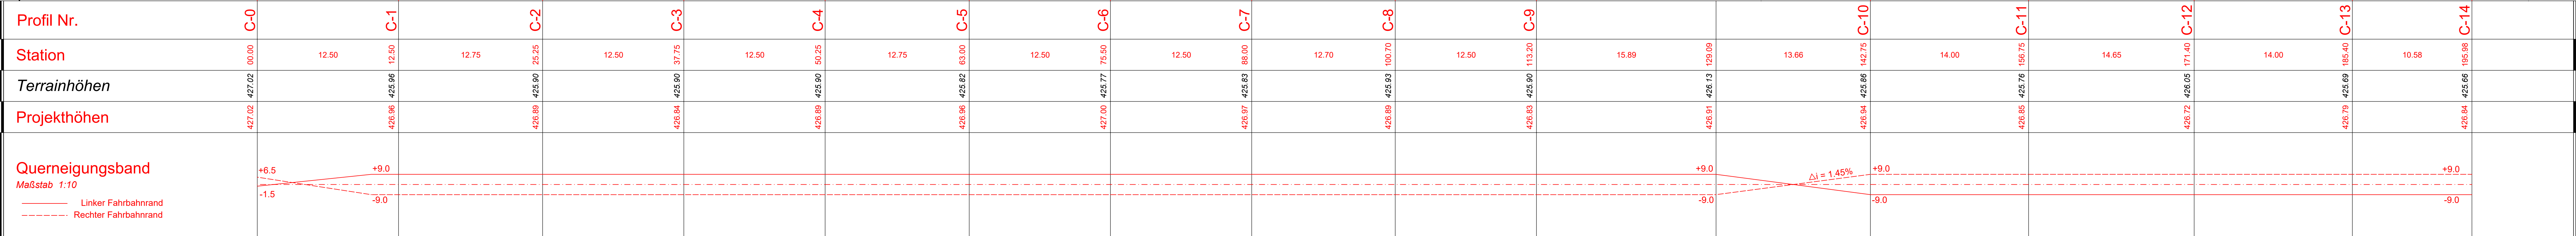

Datum	Änderungen	Index	Zeichner
10.07.2024	Anpassungen Bereich D4 (Strassenkoten)	a	mv