



Zulässige maximale Personenbelegung 670 Personen

Entfluchtung über die Treppe im Foyer und die zwei Treppenhäuser

Treppe Foyer Breite 4.30m = 430 Personen
Treppenhäuser Rot 1.20m = 120 Personen
Treppenhäuser Blau 1.20m = 120 Personen

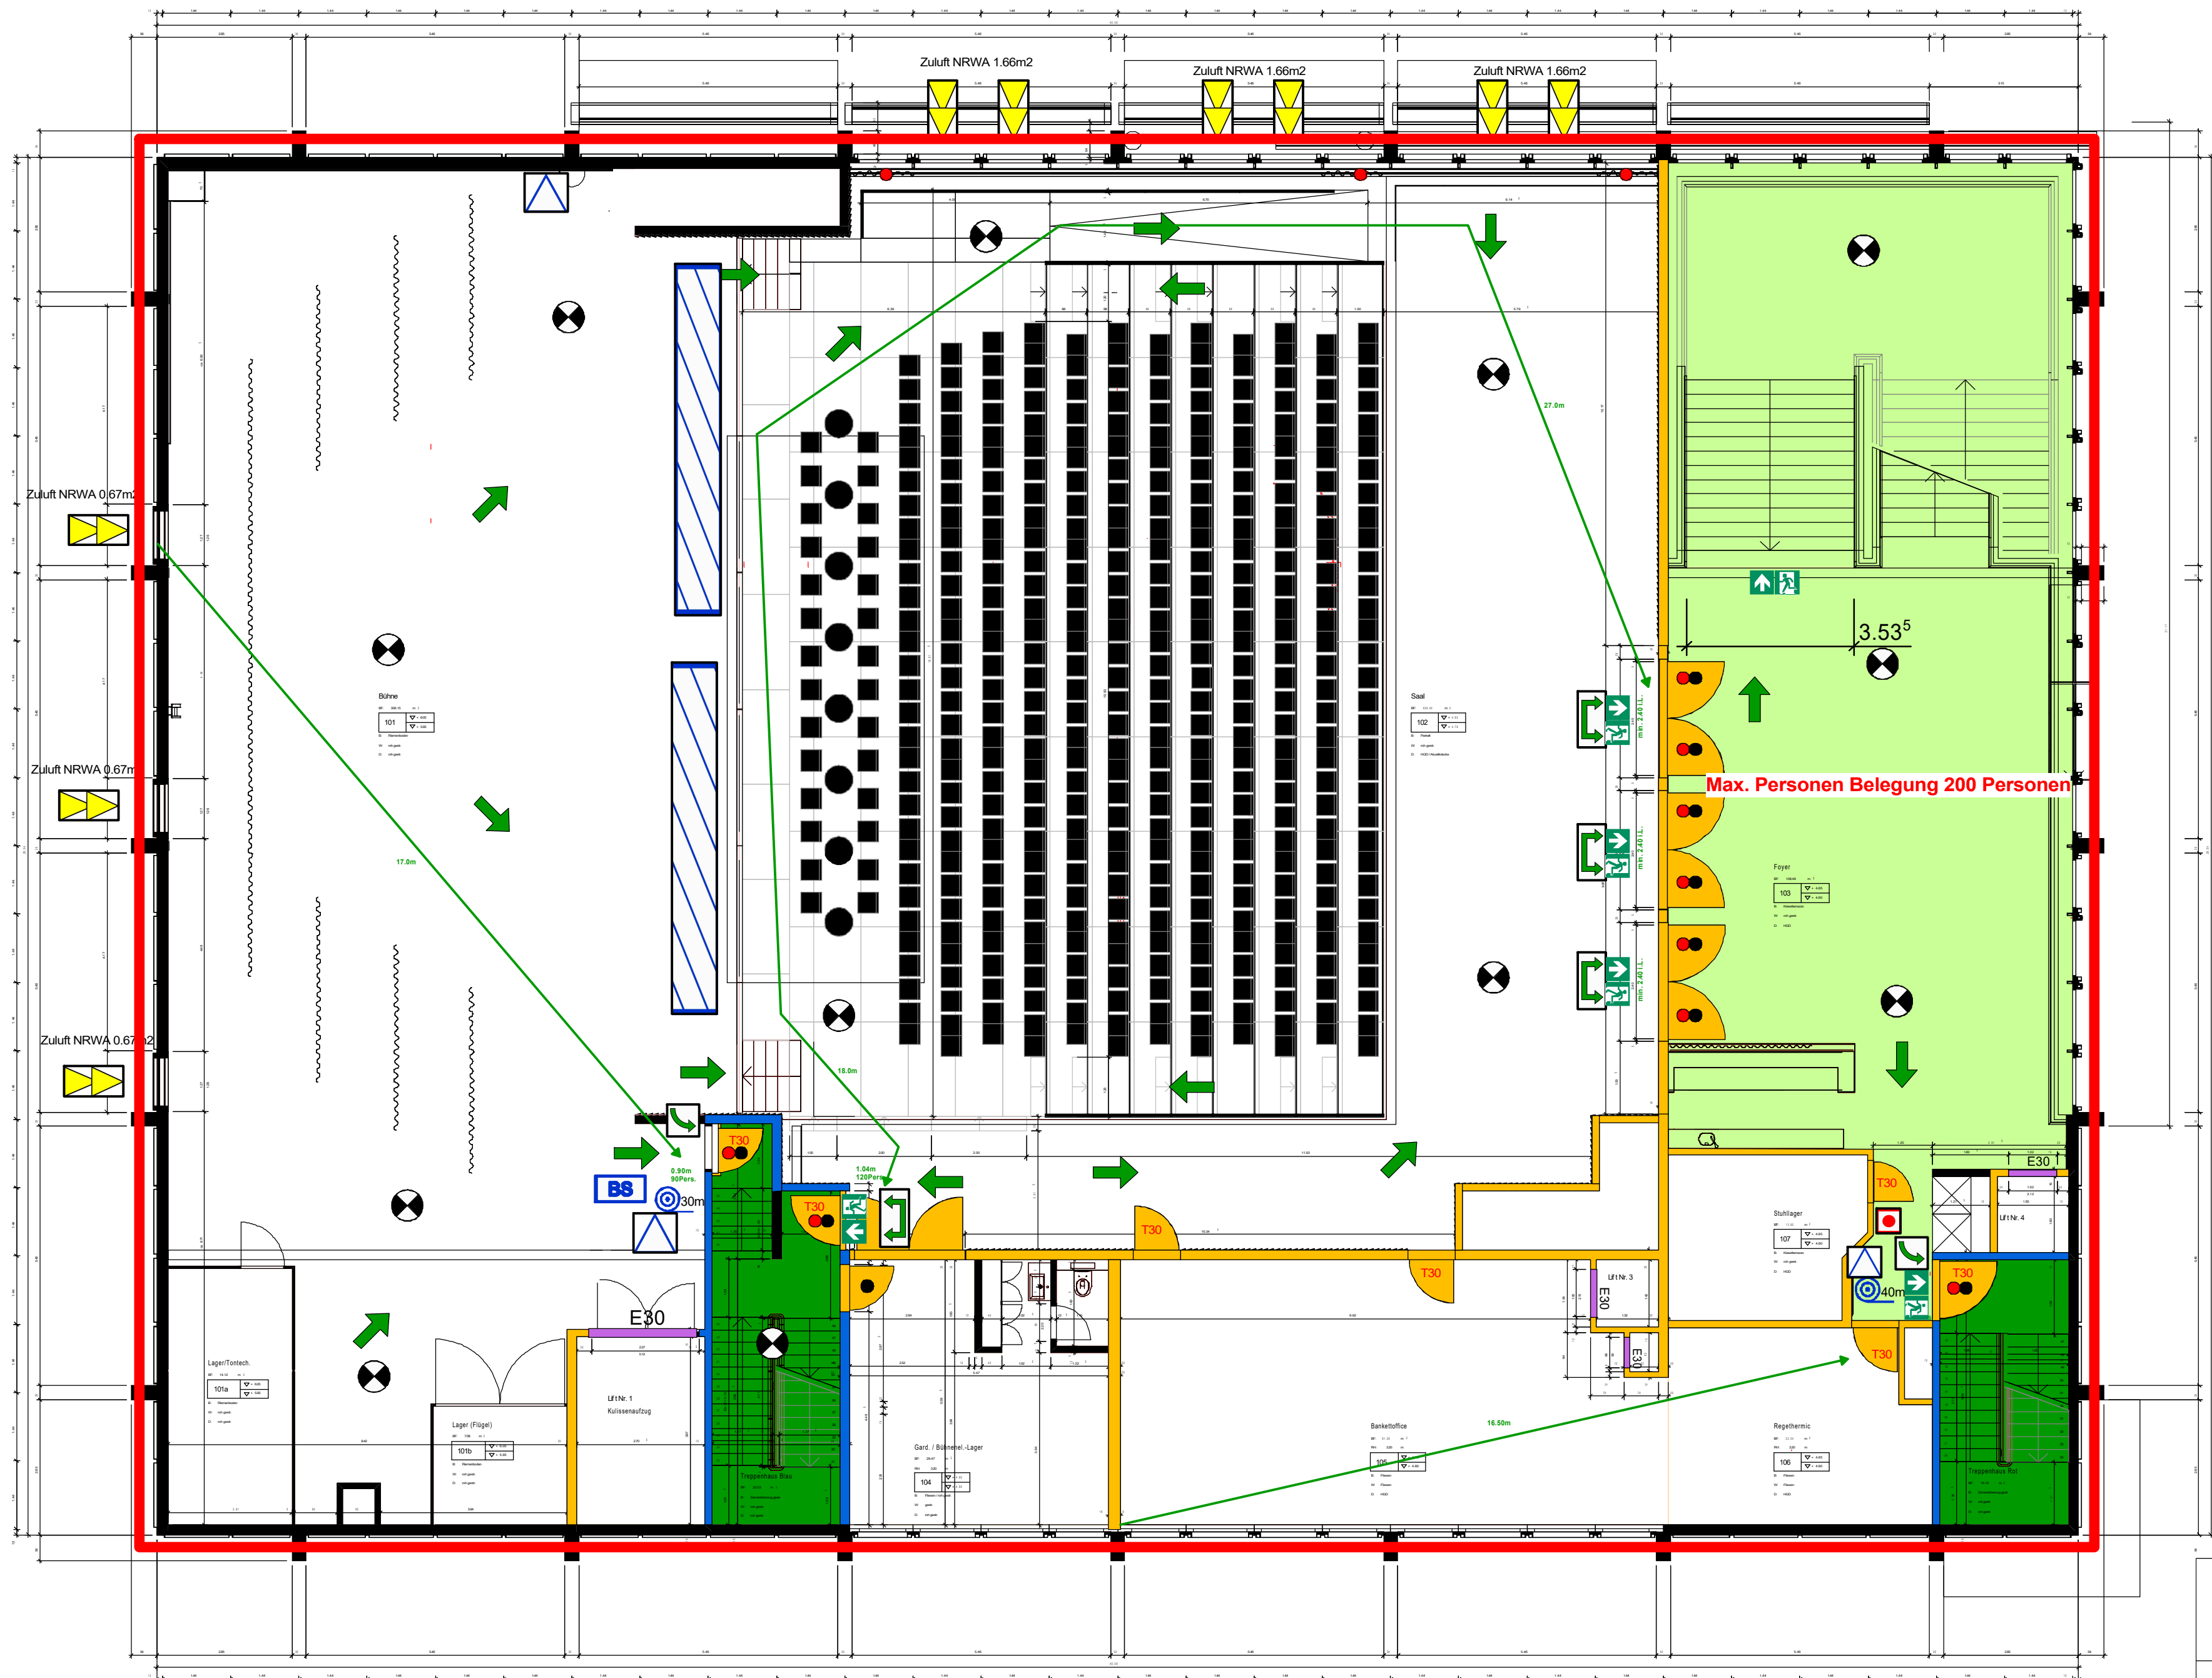

- Legende:**
- Feuerwiderstand EI 60-RF1
 - Feuerwiderstand EI 30-RF1
 - Feuerwiderstand EI 60
 - Feuerwiderstand EI 30
 - Feuerwiderstand E 30
 - vertikaler Fluchtweg
 - horizontaler Fluchtweg
 - freizuhalten Fläche
 - Notausgang
 - Fluchtweglänge
 - Fluchtwegbreite
 - Hauptzugang Feuerwehr
 - Zugang SPA-Z
 - Handfeuerlöscher
 - Wasserlöschposten, Standort / Schlauchlänge in Meter (WLP)
 - RWA-BS Rauch- und Wärmeabzug Bedienstelle
 - LRWA ... m³/h Entrauchung mit Lüfter der Feuerwehr (LRWA) in m³/h
 - AO ... m² Öffnung für natürliche Abströmung in m²
 - mobiler Lüfter der Feuerwehr (möglicher Standort)
 - SPA-Z Sprinklerzentrale
 - Sprinklerschutz (gesprinkelte Bodenfläche, SPA)
 - BMA-BS Brandmeldeanlage Bedienstelle
 - Brandmeldeüberwachung (BMA)
 - Schlüsseldepot (ausser)
 - Raum / Schrank mit Explosionsgefährdung
 - Aufzug
 - Luftraum
 - Personenbelegung xxx Personen
 - TH Nr. X / Y Bezeichnung und Lage Treppenhäuser
 - Türe EI30
 - Selbstschliessend / TS
 - Notausgangverschluss SN EN 179
 - Zuluft-Abströmöffnung natürlich
 - Schiebetür-Tor EI30
 - Schlüsseldepot
 - Sicherheitsbeleuchtung
 - Handfeuermelder
 - Beleuchtetes Rettungszeichen
 - Brandfallgesteuert
 - E30 Aufzugstüre mit Feuerwiderstand
 - Glas EI30

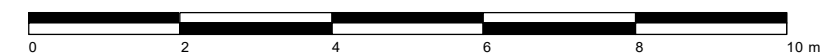


protec-plan gmbh
Hauptstrasse 51
6418 Rothenthurm
041 839 89 90
info@protec-plan.ch
www.protec-plan.ch



Objekt:	Umbau Le Theatre Gersag, Rüeggisingerstrasse 20a, 6020 Emmenbrücke 1.Obergeschoss			
Bauherr:	Prélude Gastronomie AG Rüeggisingerstrasse 20a 6020 Emmenbrücke			
Masstab:	-	Zeichner:	IU	IU
Erstellungsdatum:	22.09.2017	Rev. Datum:	05.12.2017	28.05.2025

Galerie ohne Tribüne
maximale zulässige Personenbelegung
50 Personen

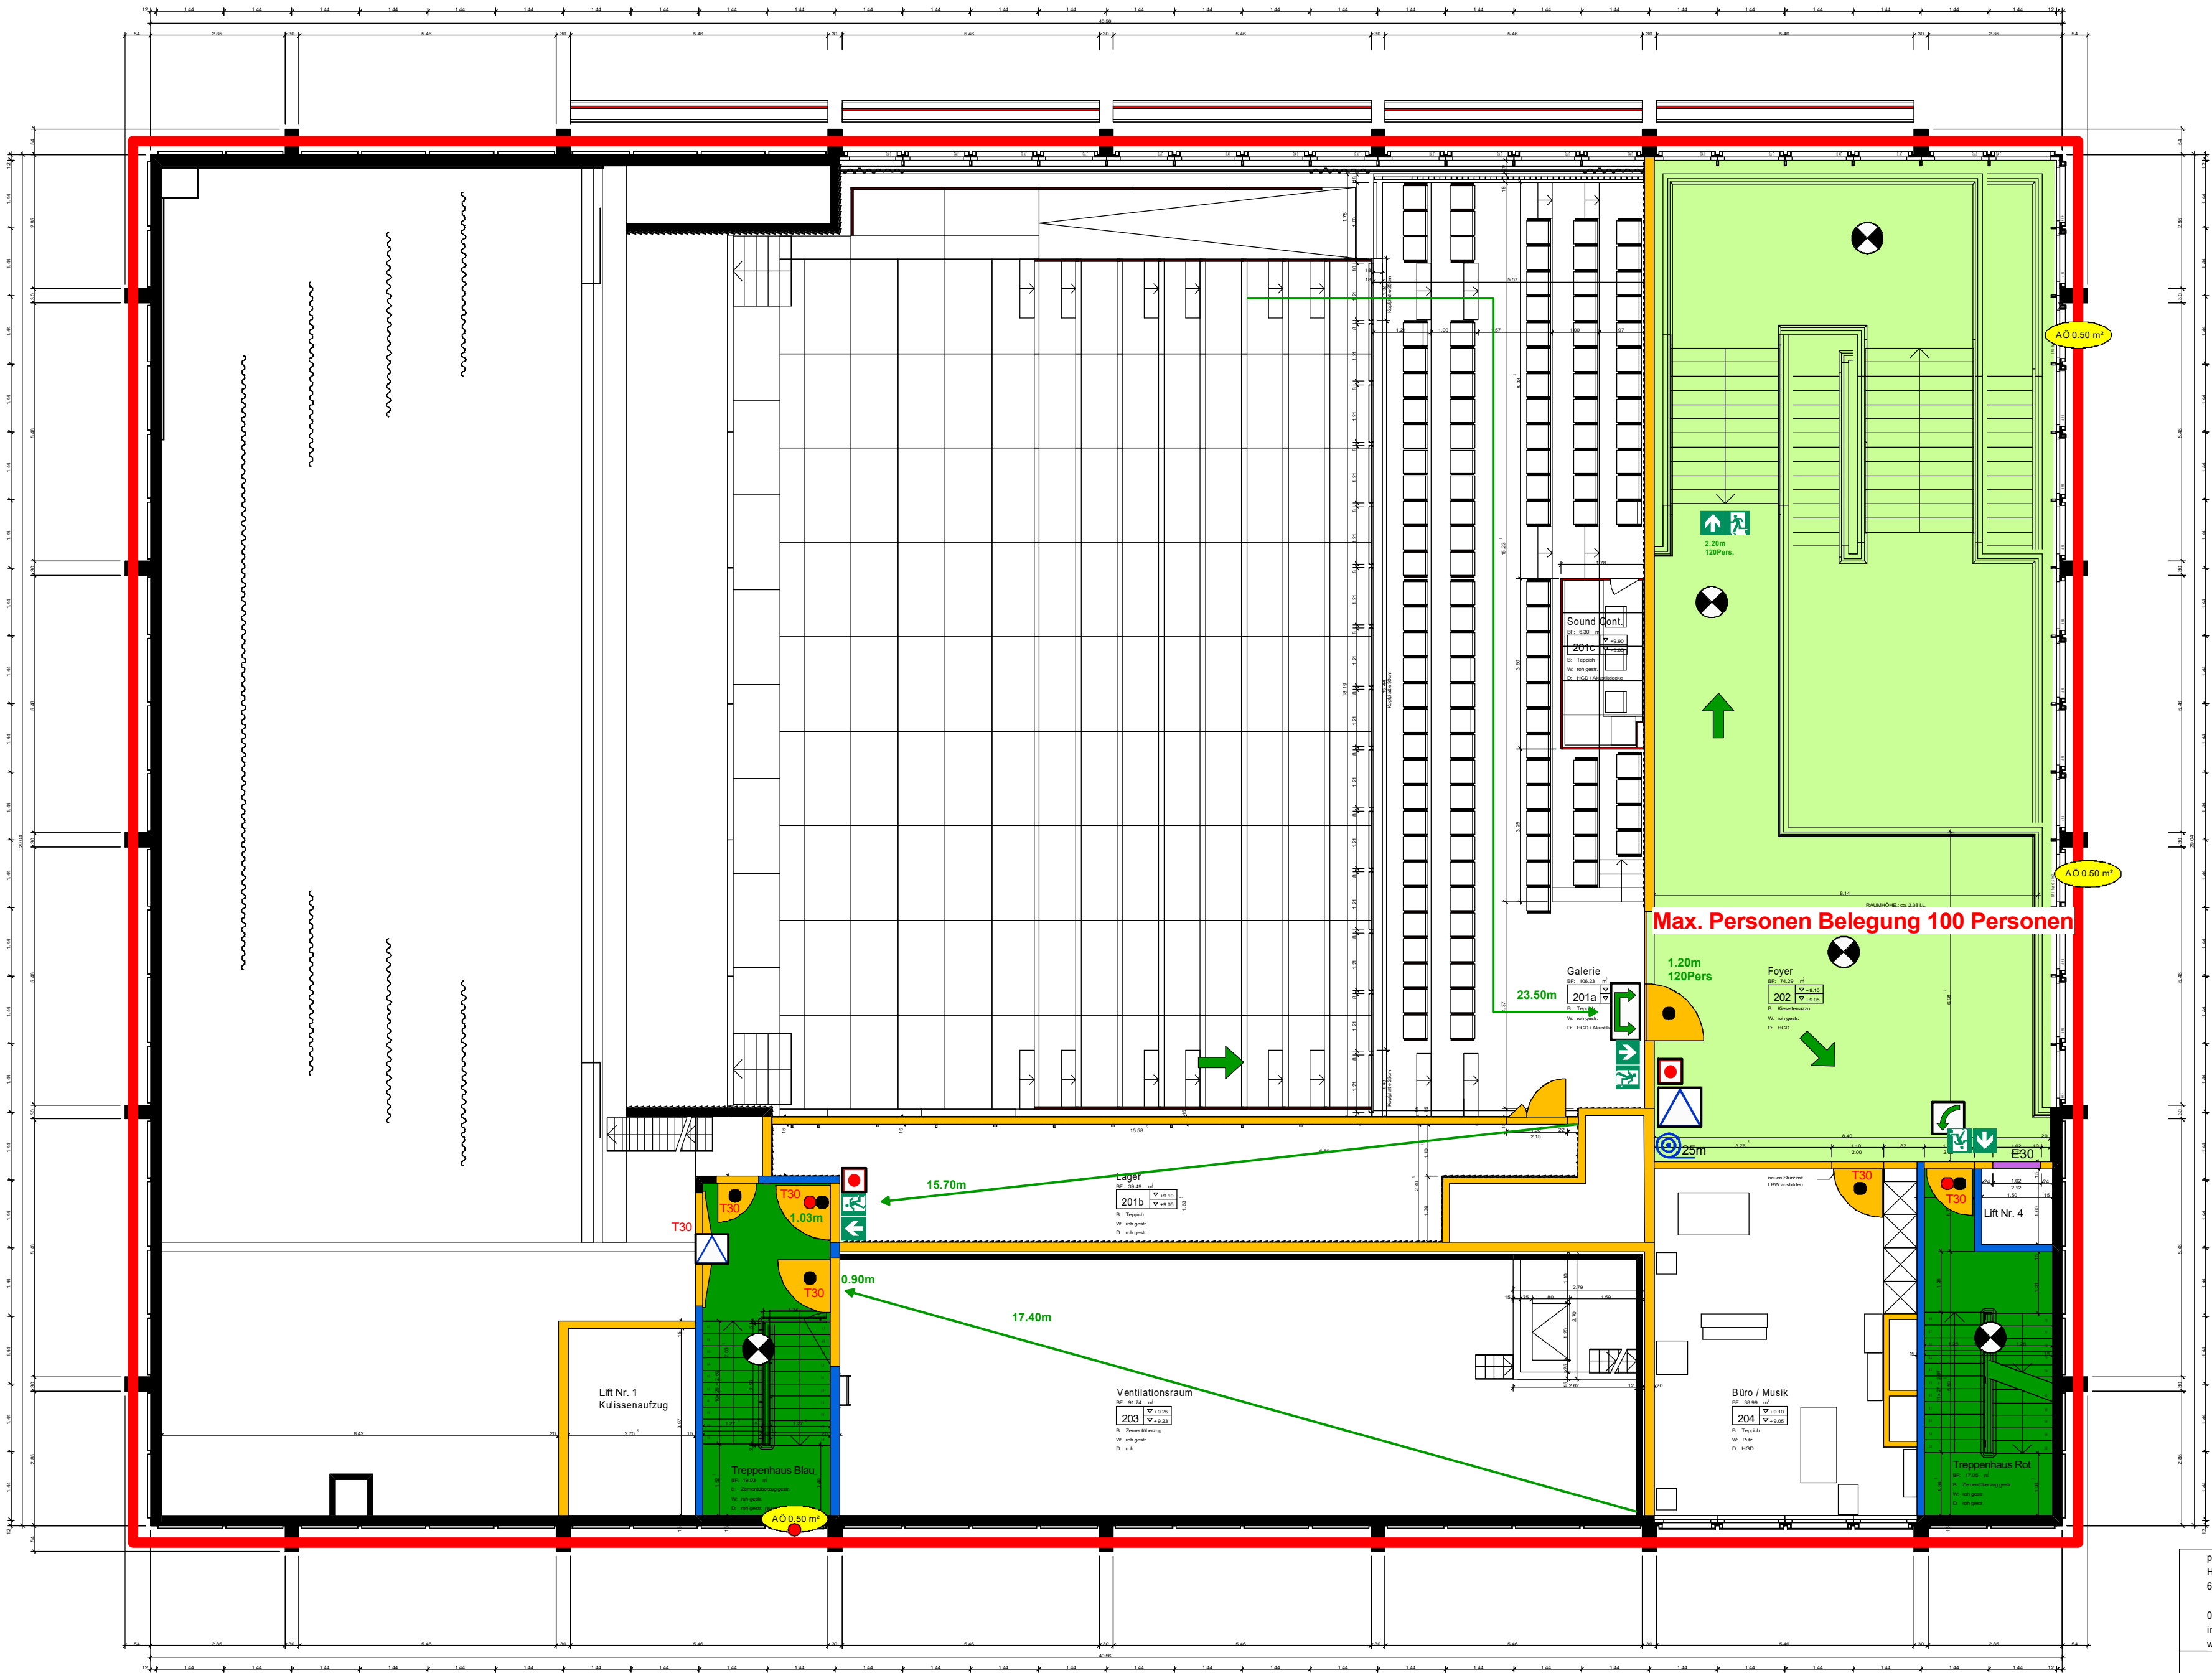

- Legende:**
- Feuerwiderstand EI 60-RF1
 - Feuerwiderstand EI 30-RF1
 - Feuerwiderstand EI 60
 - Feuerwiderstand EI 30
 - Feuerwiderstand E 30
 - vertikaler Fluchtweg
 - horizontaler Fluchtweg
 - freizuhaltende Fläche
 - Notausgang
 - Fluchtweglänge
 - Fluchtwegbreite
 - Hauptzugang Feuerwehr
 - Zugang SPA-Z
 - Handfeuerlöscher
 - Wasserlöschposten, Standort / Schlauchlänge in Meter (WLP)
 - RWA-BS Rauch- und Wärmeabzug Bedienstelle
 - LRWA ... m³/h Entrauchung mit Lüfter der Feuerwehr (LRWA) in m³/h
 - AO ... m² Öffnung für natürliche Abströmung in m²
 - mobiler Lüfter der Feuerwehr (möglicher Standort)
 - SPA-Z Sprinklerzentrale
 - Sprinklerschutz (gesprinkelte Bodenfläche, SPA)
 - BMA-BS Brandmeldeanlage Bedienstelle
 - Brandmeldeüberwachung (BMA)
 - Schlüsseldepot (aussen)
 - Raum / Schrank mit Explosionsgefährdung
 - Aufzug
 - Luftraum
 - Personenbelegung xxx Personen
 - TH Nr. X / Y Bezeichnung und Lage Treppenhaus
 - Türe EI30
 - Selbstschliessend / TS
 - Notausgangsverschluss SN EN 179
 - Zuluft-Abströmöffnung natürlich
 - Schiebetür-Tor EI30
 - Schlüsseldepot
 - Sicherheitsbeleuchtung
 - Handfeuermelder
 - Beleuchtetes Rettungszeichen
 - Brandfallgesteuert
 - E30 Aufzugstüre mit Feuerwiderstand
 - Glas EI30

protec-plan gmbh
Hauptstrasse 51
6418 Rothenthurm

041 839 89 90
info@protec-plan.ch
www.protec-plan.ch


PROTEC PLAN
BRANDSCHUTZ + SICHERHEITSPLANUNGEN

Objekt: Umbau Le Theatre Gersag, Rüeggisingerstrasse 20a, 6020 Emmenbrücke
2.Obergeschoss

Bauherr: Prélude Gastronomie AG
Rüeggisingerstrasse 20a
6020 Emmenbrücke

Masstab: - Zeichner: IU IU


Erstellungsdatum: 22.09.2017 Rev. Datum: 05.12.2017 28.05.2025

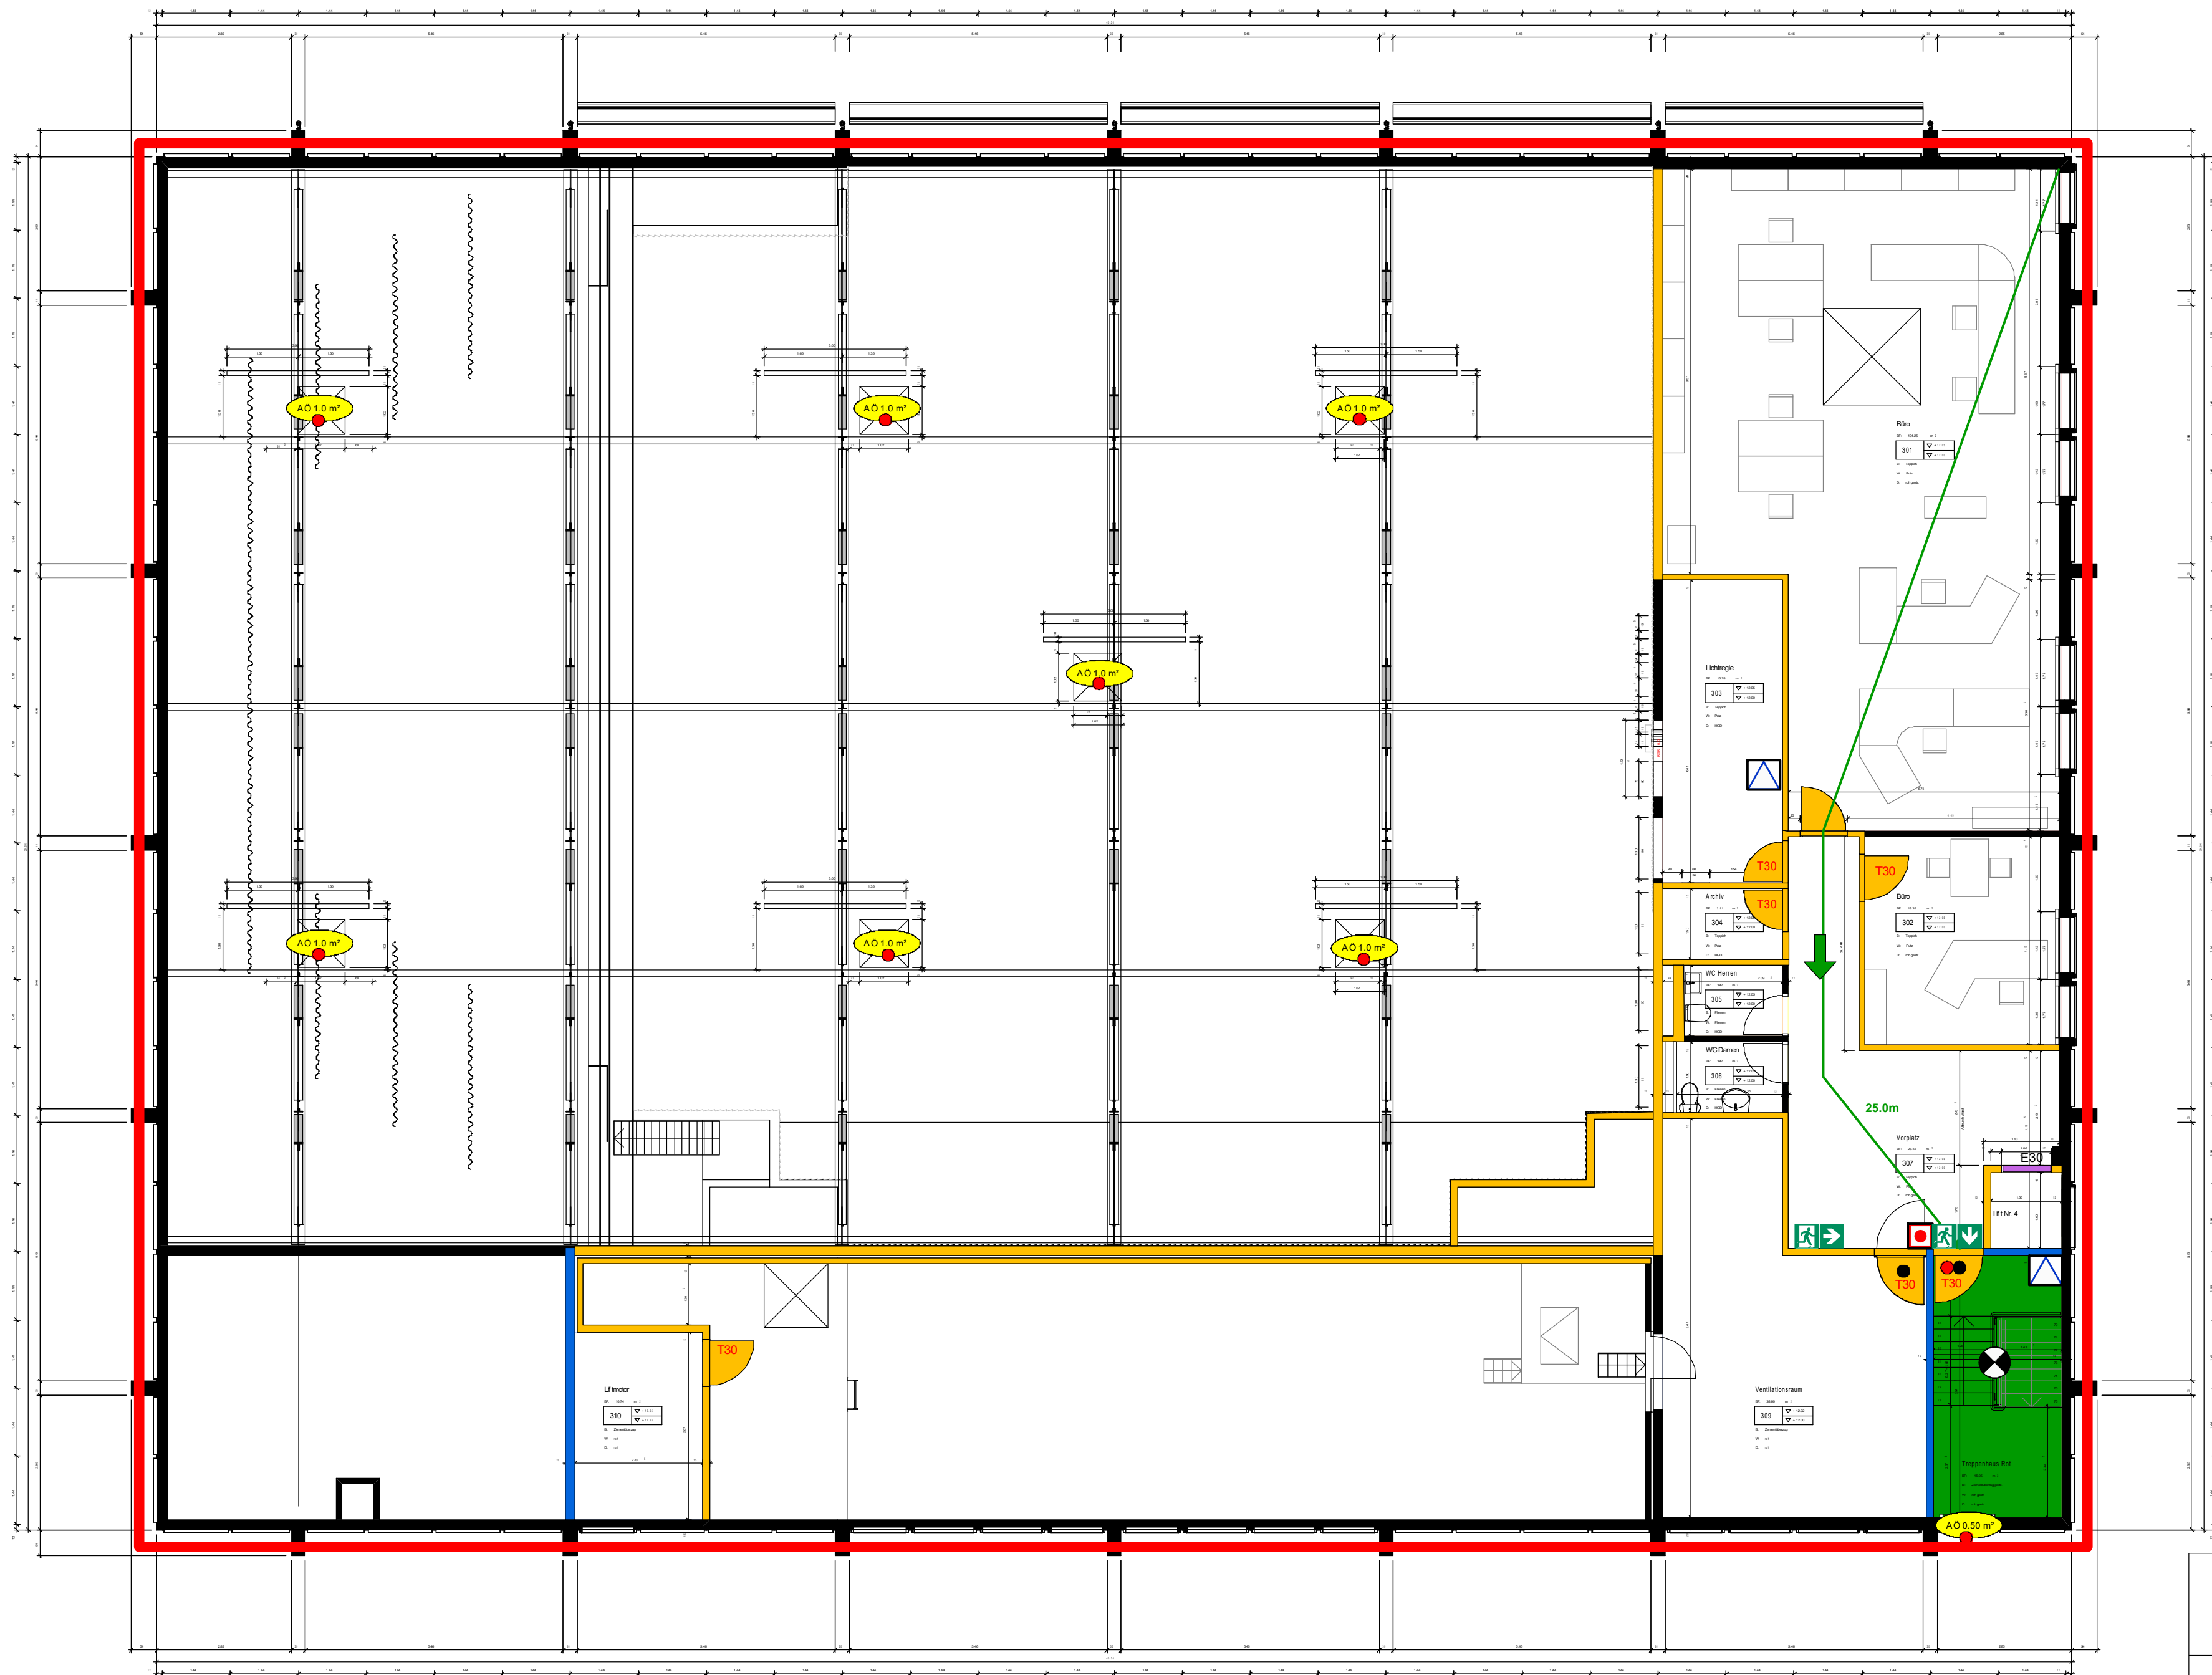

Legende:

- Feuerwiderstand EI 60-RF 1
- Feuerwiderstand EI 30-RF 1
- Feuerwiderstand EI 60
- Feuerwiderstand EI 30
- Feuerwiderstand E 30
- vertikaler Fluchtweg
- horizontaler Fluchtweg
- freizuhalten Fläche
- Notausgang
- Fluchtweglänge
- Fluchtwegbreite
- Hauptzugang Feuerwehr
- Zugang SPA-Z
- Handfeuerlöscher
- Wasserlöschposten, Standort / Schlauchlänge in Meter (WLP)
- RWA-BS Rauch- und Wärmeabzug Bedienstelle
- LRWA ... m³/h Entrauchung mit Lüfter der Feuerwehr (LRWA) in m³/h
- AO ... m² Öffnung für natürliche Abströmung in m²
- mobiler Lüfter der Feuerwehr (möglicher Standort)
- SPA-Z Sprinklerzentrale
- Sprinklerschutz (gesprinkelte Bodenfläche, SPA)
- BMA-BS Brandmeldeanlage Bedienstelle
- Brandmeldeüberwachung (BMA)
- Schlüsseldepot (ausser)
- Raum / Schrank mit Explosionsgefährdung
- Aufzug
- Luftraum
- xxx Pers. Personenbelegung xxx Personen
- TH Nr. X / Y Bezeichnung und Lage Treppenhaus
- Türe EI30
- Selbstschliessend / TS
- Notausgangverschluss SN EN 179
- Zuluft-Abströmöffnung natürlich
- Schiebetür-Tor EI30
- Schlüsseldepot
- Sicherheitsbeleuchtung
- Handfeuermelder
- Beleuchtetes Rettungszeichen
- Brandfallgesteuert
- Aufzugstüre mit Feuerwiderstand
- Glas EI30


protec-plan gmbh Hauptstrasse 51 6418 Rothenthurm 041 839 89 90 info@protec-plan.ch www.protec-plan.ch					
Objekt:		Umbau Le Theatre Gersag, Rüeggisingerstrasse 20a, 6020 Emmenbrücke 3.Obergeschoss			
Bauherr:		Prélude Gastronomie AG Rüeggisingerstrasse 20a 6020 Emmenbrücke			
Masstab:	-	Zeichner:	IU	IU	
Erstellungsdatum:	22.09.2017	Rev. Datum:	05.12.2017	28.05.2025	

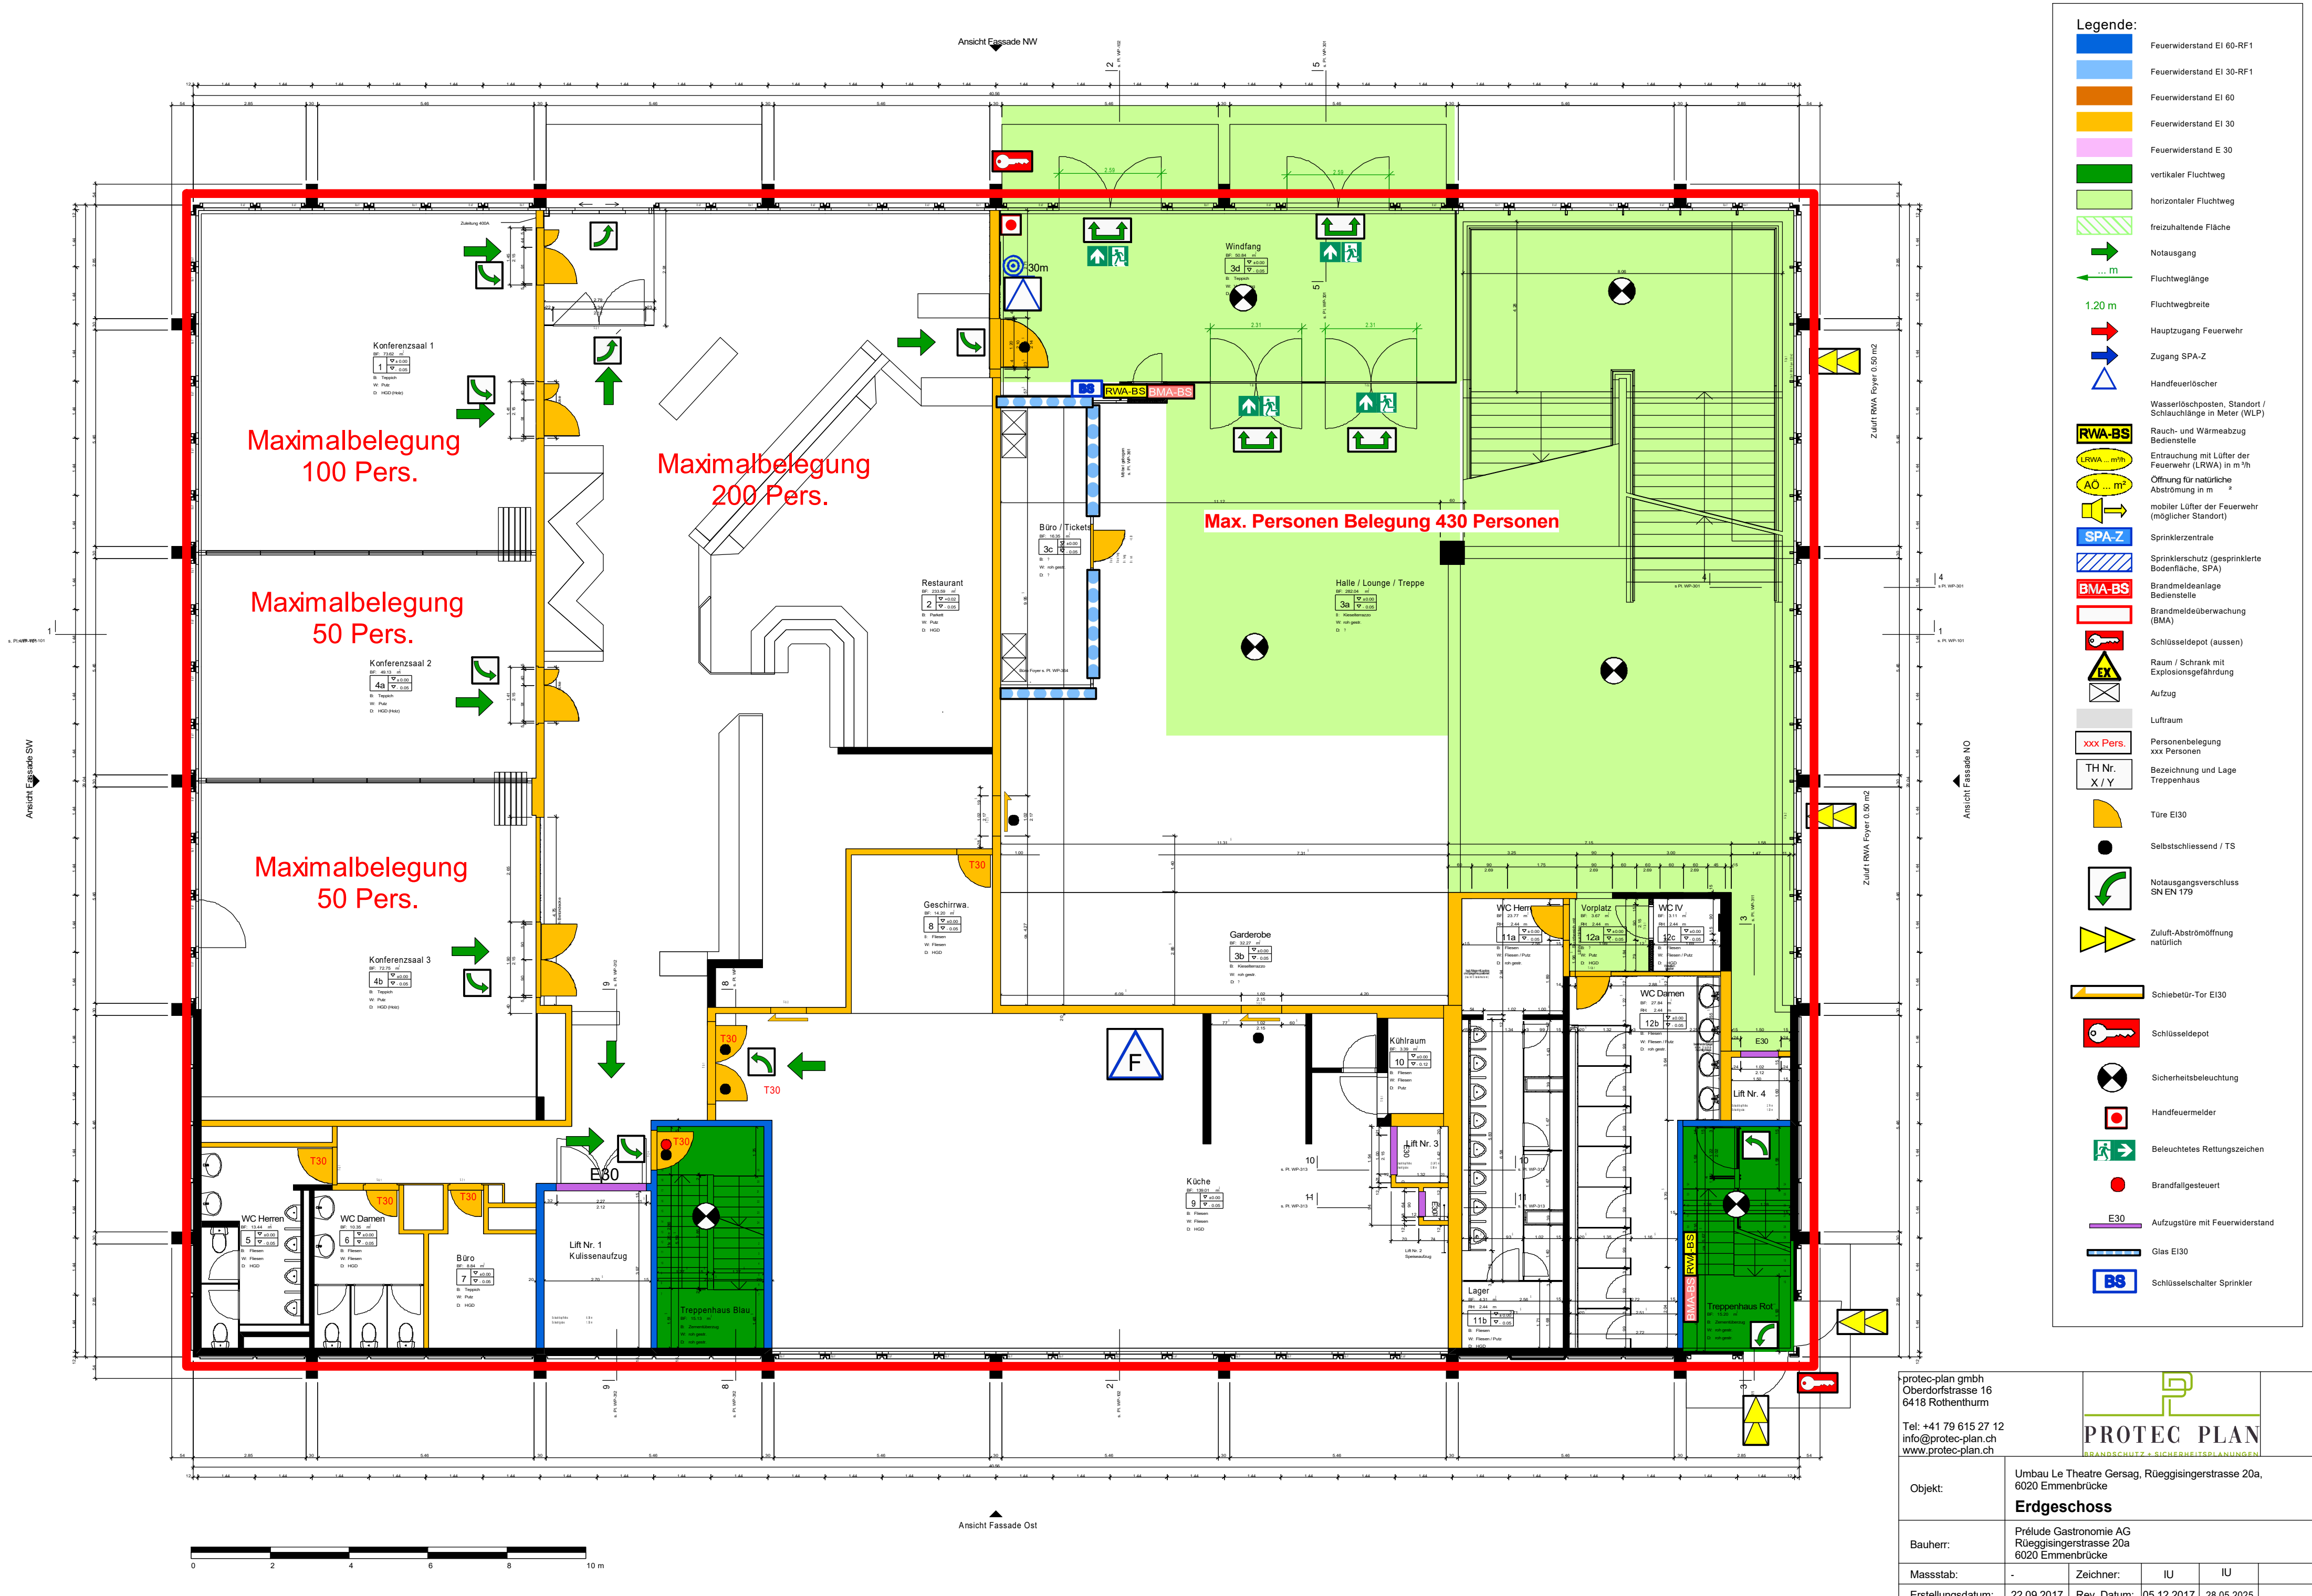


Legende:

- Feuerwiderstand EI 60-RF1
- Feuerwiderstand EI 30-RF1
- Feuerwiderstand EI 60
- Feuerwiderstand EI 30
- Feuerwiderstand E 30
- vertikaler Fluchtweg
- horizontaler Fluchtweg
- freizuhalten Fläche
- Notausgang
- Fluchtweglänge
- Fluchtwegbreite
- Hauptzugang Feuerwehr
- Zugang SPA-Z
- Handfeuerlöscher
- Wasserlöschposten, Standort / Schlauchlänge in Meter (WLP)
- RWA-BS
- LRWA ... m²/h
- AO ... m²
- mobiler Lüfter der Feuerwehr (möglicher Standort)
- SPA-Z
- Sprinklerzentrale
- Sprinklerschutz (gesprinkelte Bodenfläche, SPA)
- BMA-BS
- Brandmeldeanlage
- Brandmeldeüberwachung (BMA)
- Schlüsseldepot (ausser)
- Raum / Schrank mit Explosionsgefährdung
- Aufzug
- Luftraum
- Personenbelegung xxx Personen
- Bezeichnung und Lage Treppenhaus
- Türe EI30
- Selbstschliessend / TS
- Notausgangsverschluss SN EN 179
- Zuluft-Abströmöffnung natürlich
- Schiebetür-Tor EI30
- Schlüsseldepot
- Sicherheitsbeleuchtung
- Handfeuermelder
- Beleuchtetes Rettungszeichen
- Brandfallgesteuert
- E30
- Aufzugstüre mit Feuerwiderstand
- Glas EI30
- BS
- Schlüsselschalter Sprinkler

protec-plan gmbh Oberdorfstrasse 16 6418 Rothenthurm		Umbau Le Theatre Gersag, Rüeggisingerstrasse 20a, 6020 Emmenbrücke	
Tel: +41 79 615 27 12 info@protec-plan.ch www.protec-plan.ch		Erdgeschoss	
Bauherr:	Prélude Gastronomie AG Rüeggisingerstrasse 20a 6020 Emmenbrücke		
Masstab:	-	Zeichner:	IU IU
Erstellungsdatum:	22.09.2017	Rev. Datum:	05.12.2017 28.05.2025

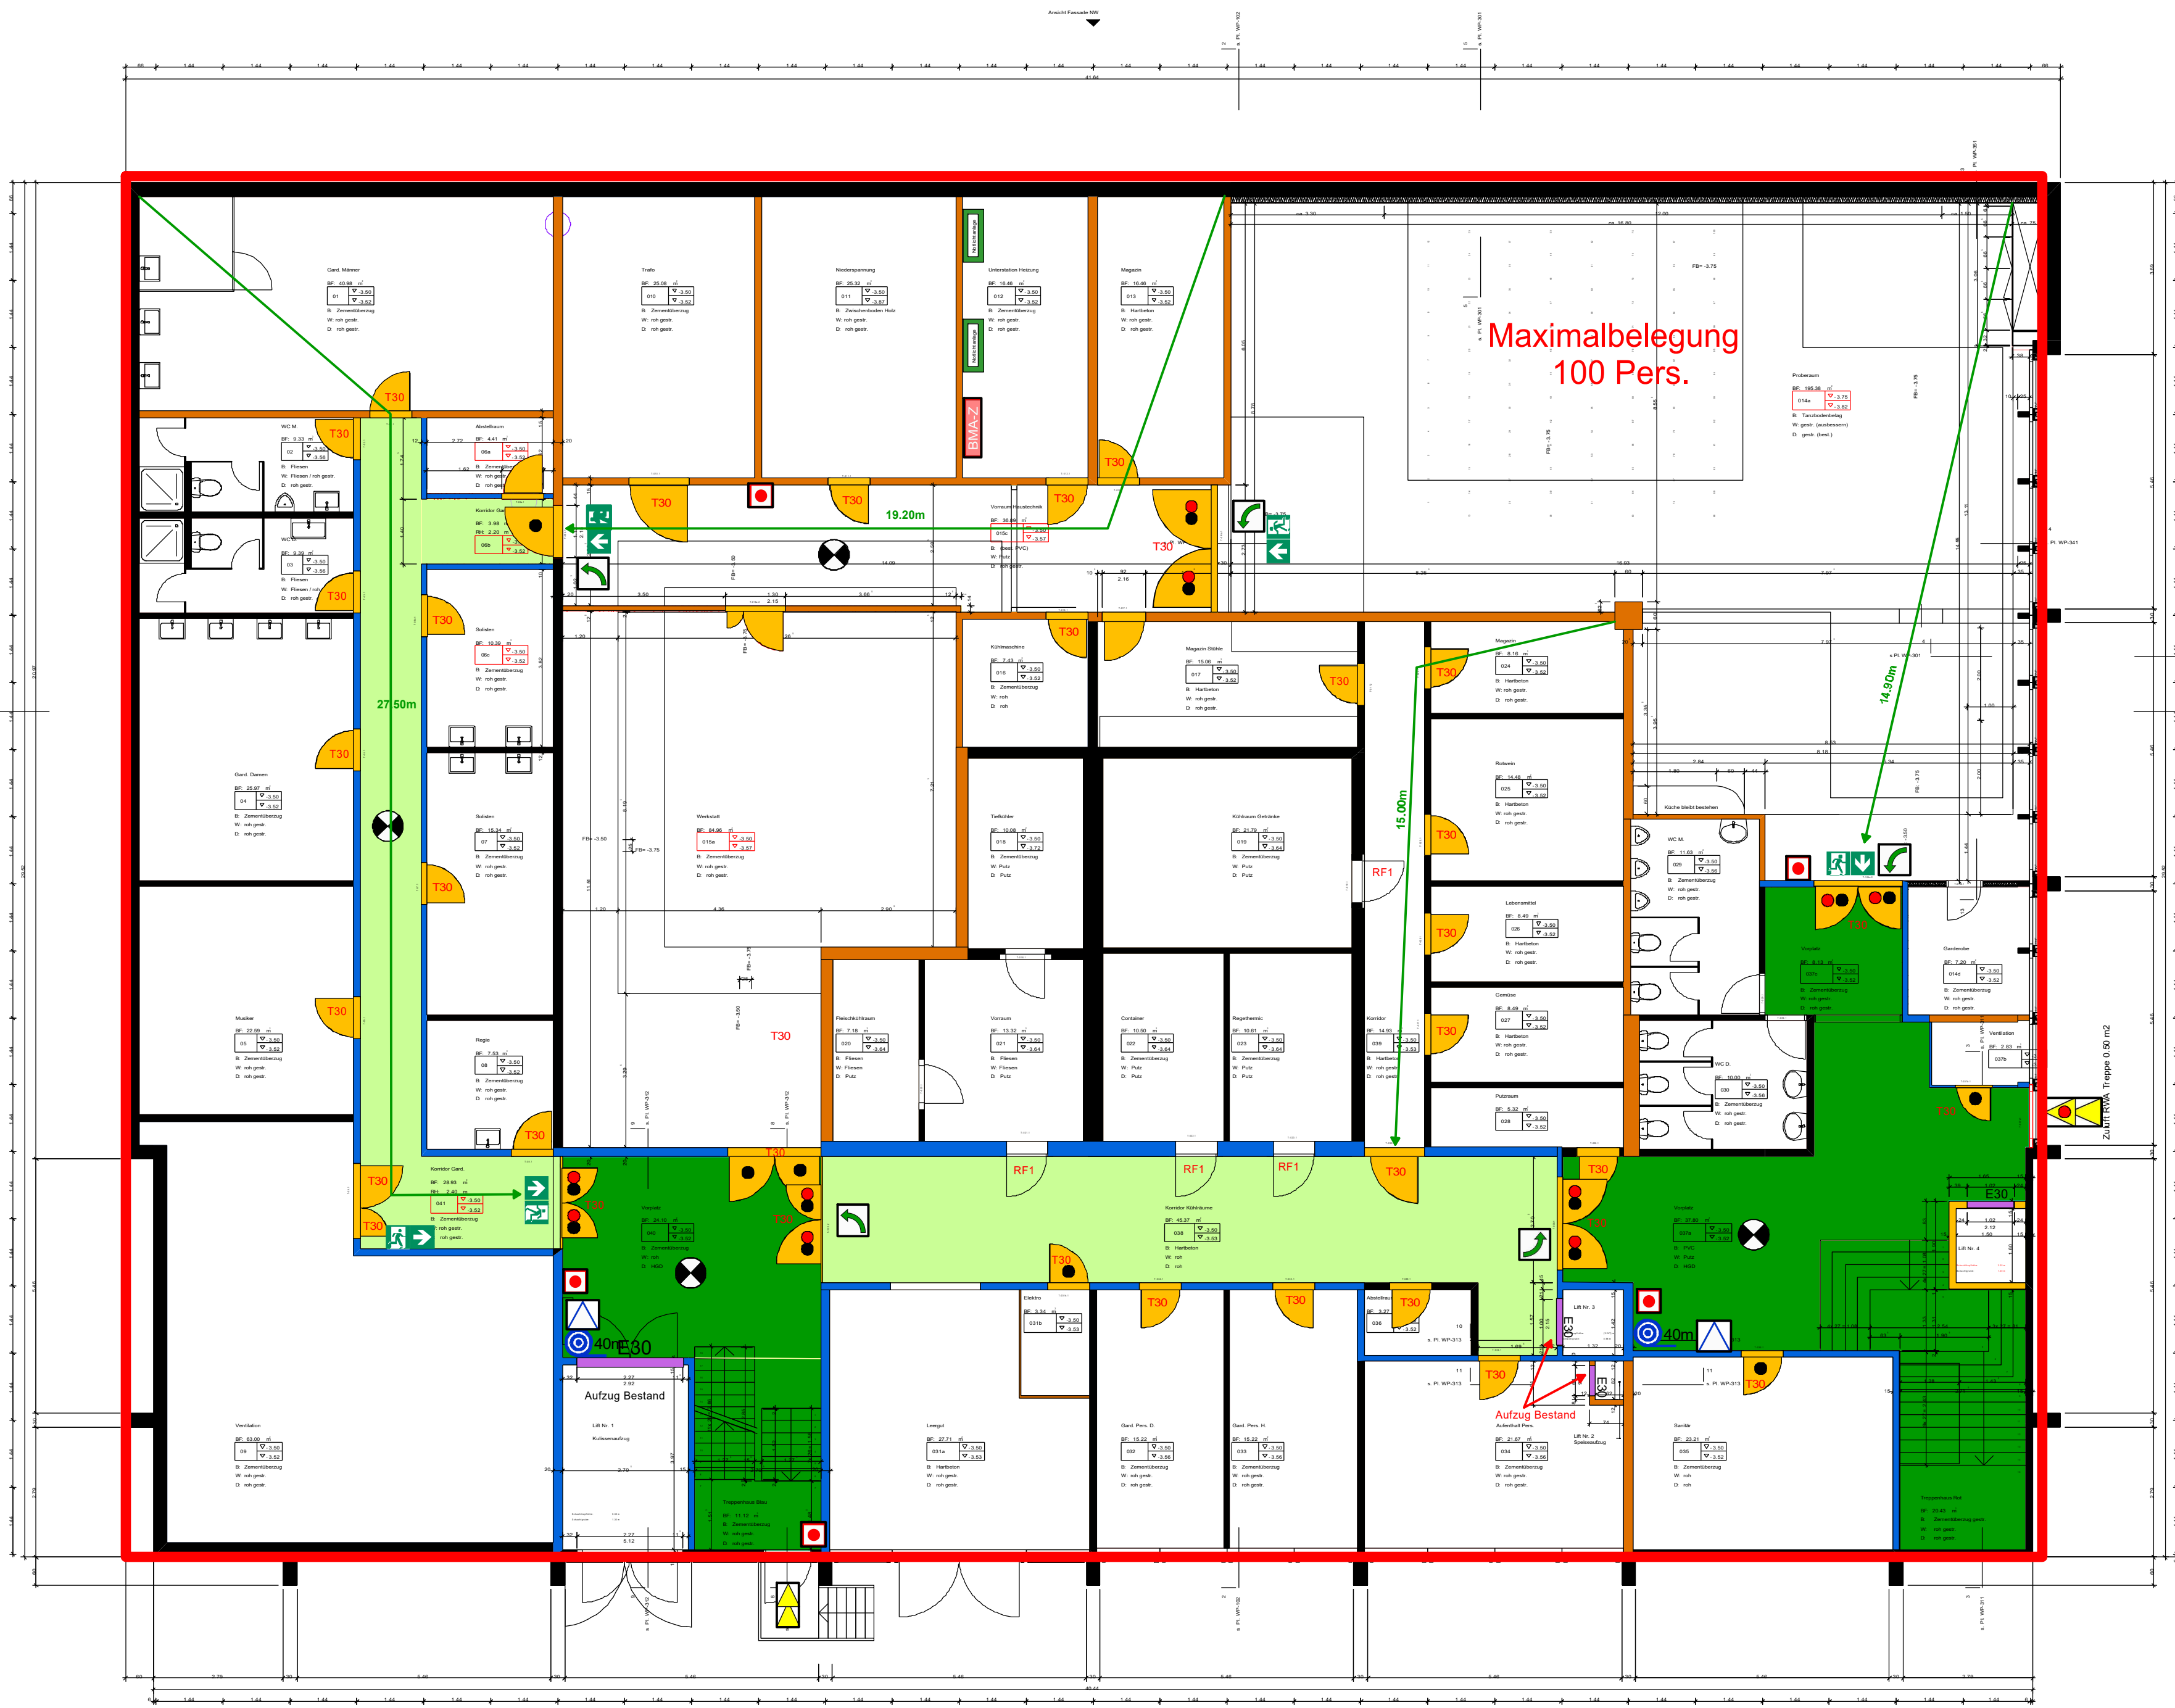

- Legende:**
- Feuerwiderstand EI 60-RF1
 - Feuerwiderstand EI 30-RF1
 - Feuerwiderstand EI 60
 - Feuerwiderstand EI 30
 - Feuerwiderstand E 30
 - vertikaler Fluchtweg
 - horizontaler Fluchtweg
 - freizuhaltende Fläche
 - Notausgang
 - Fluchtweglänge
 - 1.20 m
 - Fluchtwegbreite
 - Hauptzugang Feuerwehr
 - Zugang SPA-Z
 - Handfeuerlöscher
 - Wasserlöschposten, Standort / Schlauchlänge in Meter (WLP)
 - RWA-BS Rauch- und Wärmeabzug Bedienelemente
 - LRWA ... m²/h Entrauchung mit Lüfter der Feuerwehr (LRWA) in m²/h
 - AO ... m² Öffnung für natürliche Abströmung in m²
 - mobiler Lüfter der Feuerwehr (möglicher Standort)
 - SPA-Z Sprinklerzentrale
 - Sprinklerschutz (gesprinkelte Bodenfläche, SPA)
 - BMA-BS Brandmeldeanlage Bedienelemente
 - Brandmeldeüberwachung (BMA)
 - Schlüsseldepot (ausser)
 - Raum / Schrank mit Explosionsgefährdung
 - Aufzug
 - Luftraum
 - xxx Pers. Personenbelegung xxx Personen
 - TH Nr. X / Y Bezeichnung und Lage Treppenhaus
 - Türe EI30
 - Selbstschliessend / TS
 - Notausgangsverschluss SN EN 179
 - Zuluft-Abströmöffnung natürlich
 - Schiebetür-Tor EI30
 - Schlüsseldepot
 - Sicherheitsbeleuchtung
 - Handfeuermelder
 - Beleuchtetes Rettungszeichen
 - Brandfallgesteuert
 - E30 Aufzugstüre mit Feuerwiderstand

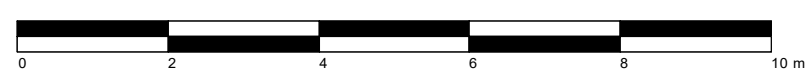

Objekt:	Umbau Le Theatre Gersag, Rüggsingerstrasse 20a, 6020 Emmenbrücke			
Bauherr:	Prélude Gastronomie AG Rüggsingerstrasse 20a 6020 Emmenbrücke			
Massstab:	-	Zeichner:	IU	IU
Erstellungsdatum:	22.09.2017	Rev. Datum:	05.12.2017	28.05.2025