


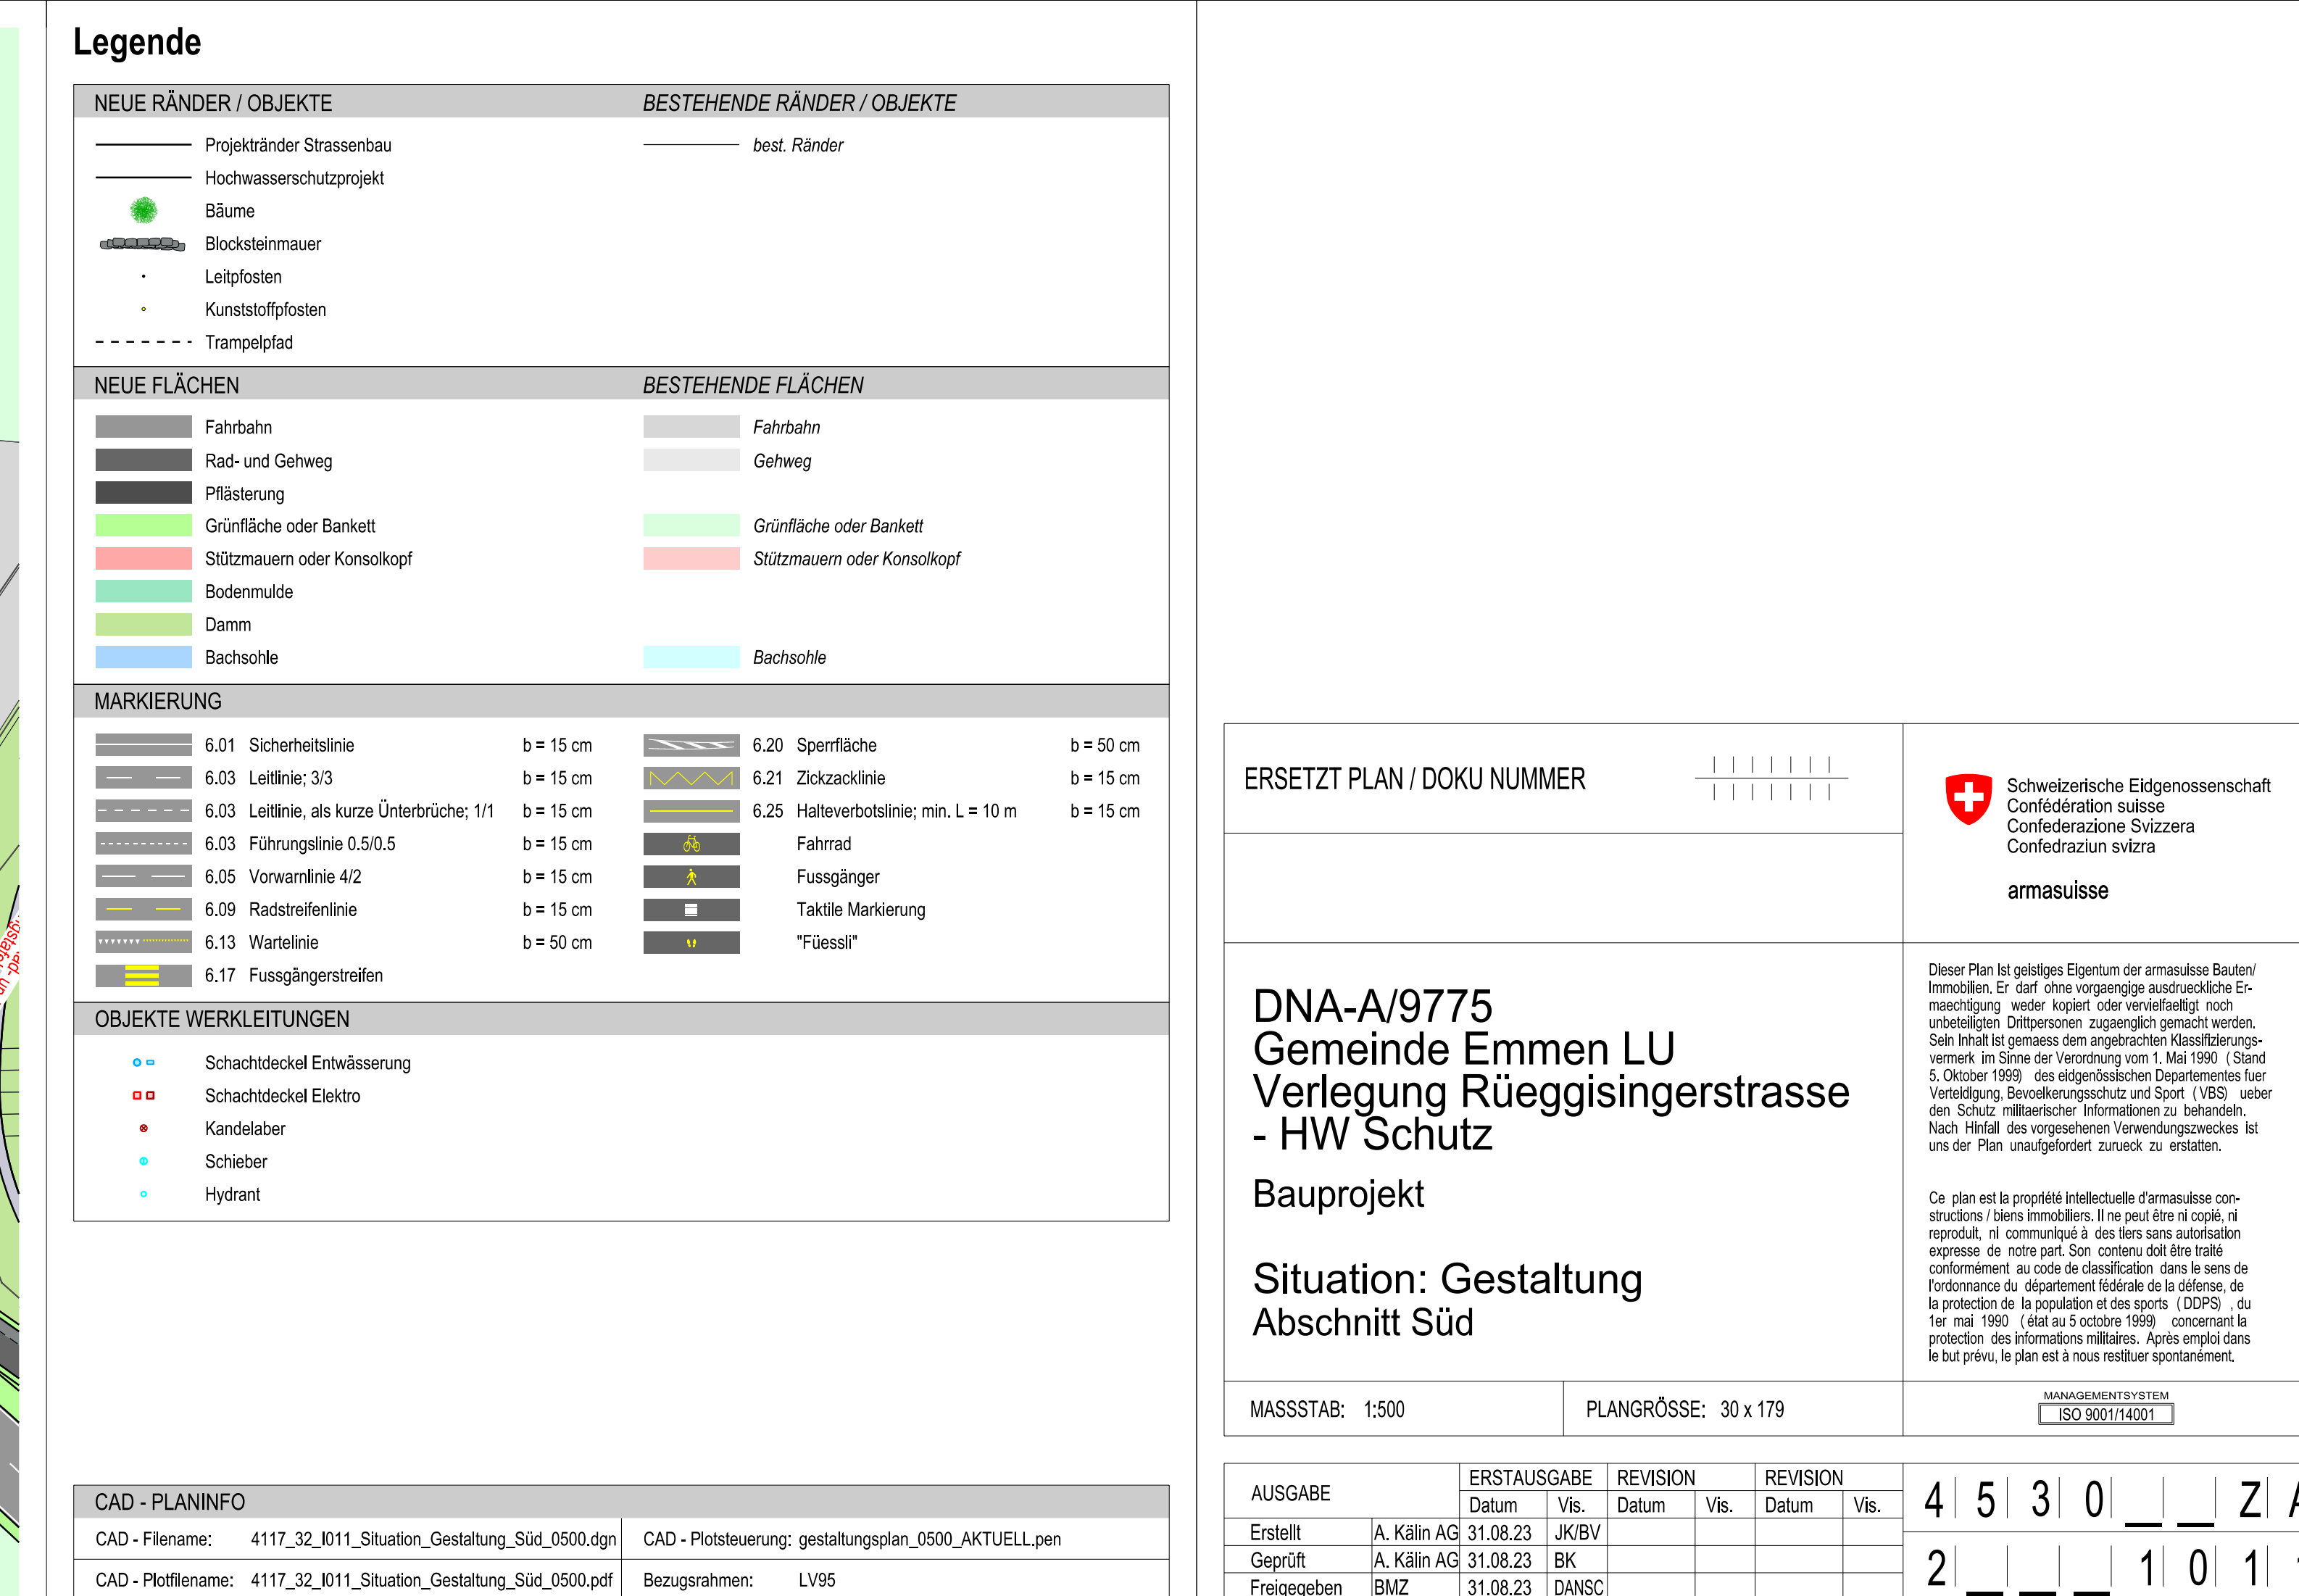

DNA-A/9775 Gemeinde Emmen LU Verlegung Rüeggisigerstrasse - HW Schutz Bauprojekt Situation: Gestaltung Abschnitt Süd		Dieser Plan ist geistiges Eigentum der armassulose Bauten/Immobilien. Er darf ohne vorgesehene ausdrückliche Ermächtigung weder kopiert oder vervielfältigt noch unbefugt Dritten personell zugänglich gemacht werden. Sein Inhalt ist gemäss dem angebrachten Klassifizierungsvermerk im Sinne der Verordnung vom 1. Mai 1990 (Stand 5. Oktober 1999) des eidgenössischen Departementes für Verteidigung, Bevölkerungsschutz und Sport (VBS) unter den Schutz militärischer Informationen zu behandeln. Nach Hinfälligkeit des vorgesehenen Verwendungszweckes ist aus dem Plan unaufgefordert zurück zu erstatten.
MASSSTAB: 1:500 PLANGRÖSSE: 30 x 179		Ce plan est la propriété intellectuelle d'armassulose constructions / biens immobiliers. Il ne peut être ni copié, ni reproduit, ni communiqué à des tiers sans autorisation expresse de notre part. Son contenu doit être traité conformément au code de classification défini dans le sens de l'ordonnance du département fédérale de la défense, de la protection de la population et des sports (DOPS), du 1er mai 1990 (état au 5 octobre 1999) concernant la protection des informations militaires. Après emploi dans le but prévu, le plan est à nous restituer spontanément.
		MANAGEMENT/SYSTEM ISO 9001/14001

[illegible]