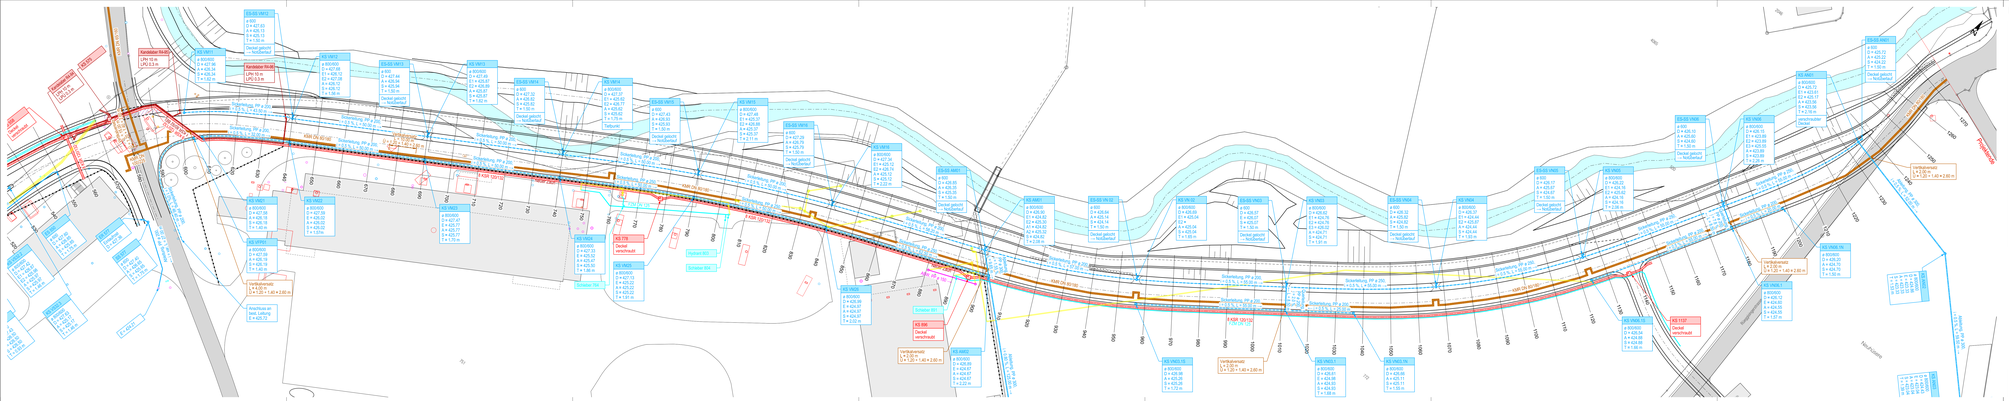

Legende

NEUE RÄNDER / OBJEKTE

- Projektränder Strassenbau
- Hochwasserschutzprojekt

BESTEHENDE RÄNDER / OBJEKTE

- best. Ränder

BESTEHENDE OBJEKTE

- Schacht
- Hydrant
- Kontrollschacht
- Einlaufschacht / Kontrollschacht
- Kabelschacht
- Kandelaber

MASSNAHMEN BEST. LEITUNGEN / OBJEKTE

- best. Leitung abbrechen
- best. Objekt abbrechen

NEUE LEITUNGEN

- Trinkwasser
- Entwässerung
- Elektro armaturen
- Elektro Beleuchtung
- Fernwärme

NEUE OBJEKTE

- Schacht
- Einlaufschacht / Kontrollschacht
- Bodenmulde
- Kabelschacht
- Kandelaber

ALLGEMEINE INFORMATIONEN / WARNHINWEIS

Die Werkleitungen wurden mit den aktuellsten Angaben der jeweiligen Leitungsträger/Ortsnetz erstellt. Trotzdem kann weder eine Lage- noch eine Höhengenauigkeit nach SIA 405 gewährleistet werden. Dieser Plan entbindet den Unternehmer nicht von seiner Pflicht, sämtliche Werkleitungen für die Ortung der Leitungen aufzudecken und die Verbindungen des Leitungsnetzes bestätigen zu lassen.

Die bestehenden Werkleitungen sind vertraulich und deshalb nicht dargestellt!

CAD - PLANINFO	
CAD - Filename: 4117_32_K06_Situation_WLT_Nord_0500.dgn	CAD - Plotdatei: normal6500_V8_0001.pen
CAD - Plotfilename: 4117_32_K06_Situation_WLT_Nord_0500.pdf	Bezugsrahmen: LV95

ERSETZT PLAN / DOKU NUMMER

Schweizerische Eidgenossenschaft
Confédération suisse
Confederazione Svizzera
Confederaziun svizra

armasuisse

DNA-A/9775
Gemeinde Emmen LU
Verlegung Rüeggisingerstrasse - HW Schutz

Bauprojekt

Situation: Werkleitungen
Abschnitt Nord

Dieser Plan ist geistiges Eigentum der armasuisse Bauten. Jede Nutzung, die nicht ausdrücklich vertraglich geregelt ist, ist unzulässig. Insbesondere vorgenommene Änderungen, Weitergabe an Dritte, Veröffentlichungen oder Verwendungen, welche im Sinne der Verordnung vom 1. Mai 1961 - Gesetz 5. Oktober 1986 - die aufgrund dieses Gesetzes/Verordnung erlassenen Bestimmungen verletzen, sind untersagt. Der Schutz allfälliger/weiterer Informationen (zu Leitungen, Nutzungsrechten, etc.) ist zu gewährleisten. Nur - Richtig: Alle vorgenommenen Veränderungen/Ergänzungen bei einem Plan entwerfen/ändern/ zeichnen zu müssen.

Ce dans est la propriété intellectuelle d'armasuisse construction. Toute utilisation qui n'est pas prévue par contrat, en connivence ou à des fins sans autorisation expresse de notre part. Sont contraires dans ce cadre notamment les modifications apportées, les cessions à des tiers, les dommages et les violations des droits de la protection de la propriété et des sports - CDPD - du 1 mai 1961 - Loi du 5 octobre 1986 - les dispositions prises en application des dispositions ci-dessus. Aucun droit dans le but prévu, le plan est à nous rendue qualifiée.

Questo piano è proprietà intellettuale d'armasuisse costruzioni. Qualsiasi utilizzo non previsto da un contratto, in connivenza o a fini diversi senza autorizzazione esplicita da noi. Sono contrari, qui dello stesso, in particolare le modifiche apportate, le cessioni a terzi, le Fondamenta e la, rispettivamente Ordine di la difesa, la la protezione de la proprietà e dei sports - CDPD - la. Nessun diritto, ai fini previsti, il piano è stato rilasciato protezione dei diritti/violazioni violenza. Nulla vietato tranne lo ha previsto, le plan est a nous rendue qualifiée.

MASSSTAB: 1:500 | PLANGRÖSSE: 30 x 189 | ISO A0(1189E)

AUSGABE		ERSTAUSGABE		REVISION		REVISION	
		Datum	Vis.	Datum	Vis.	Datum	Vis.
Erstellt	A. Käbi-Ad	31.08.23	JKÖV				
Geprüft	A. Käbi-Ad	31.08.23	BK				
Freigegeben	BNZ	31.08.23	GABC				

4 5 3 0 _ _ Z A

2 _ _ _ 1 0 3 2