Richtprojekt Architektur Teilgebiet A (Seetalstrasse)


166_X_00 Areal - Erdgeschoss

1:200
tha
A1

14.01.26

Duplex Architekten AG, Forchstrasse 58, 8008 Zürich, 044 275 20 80, tha@duplex-architekten.ch



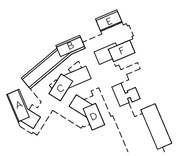

1:200
tha
A1


14.01.26


Richtprojekt Architektur Teilgebiet A (Seetalstrasse)


166_X_01 Areal - Obergeschoss 1

Duplex Architekten AG, Forchstrasse 58, 8008 Zürich, 044 275 20 80, tha@duplex-architekten.ch




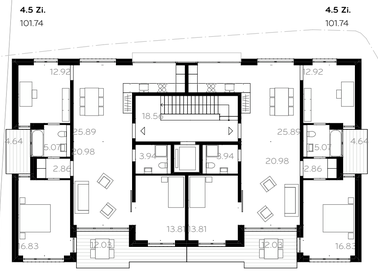

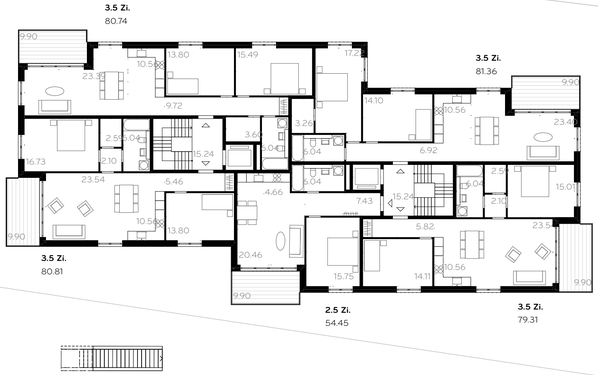


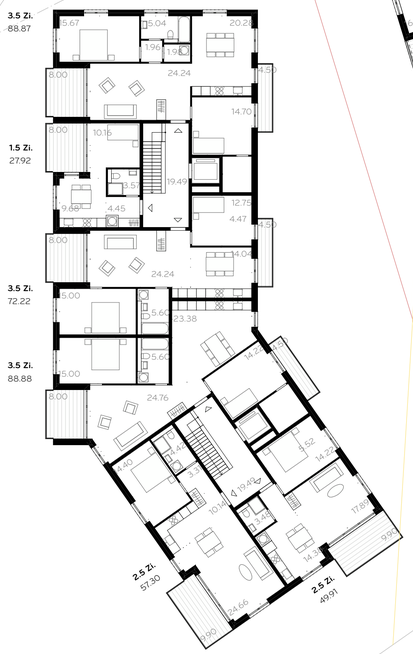




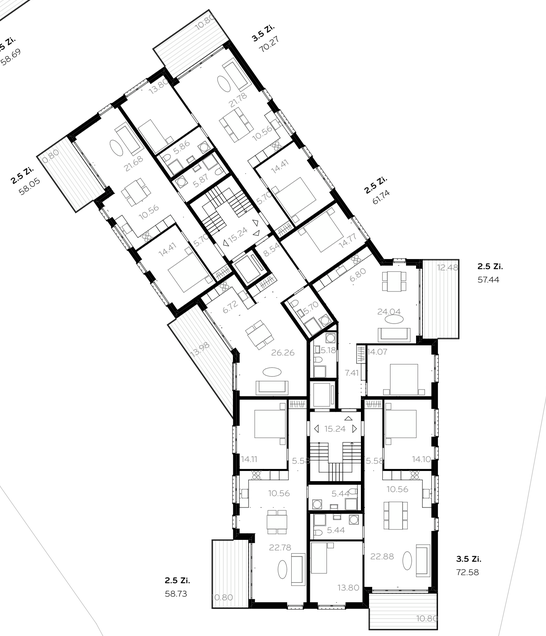



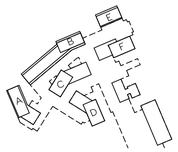

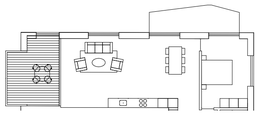


Richtprojekt Architektur Teilgebiet A (Seetalstrasse)


166_X_02 Areal - Obergeschoss 2


1:200
tha
A1


14.01.26

Duplex Architekten AG, Forchstrasse 58, 8008 Zürich, 044 275 20 80, tha@duplex-architekten.ch

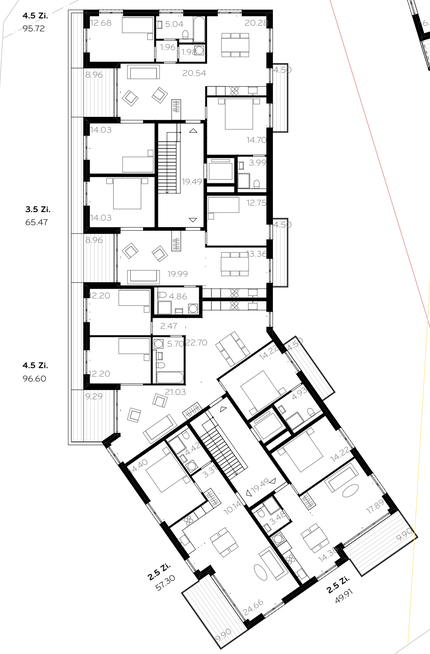

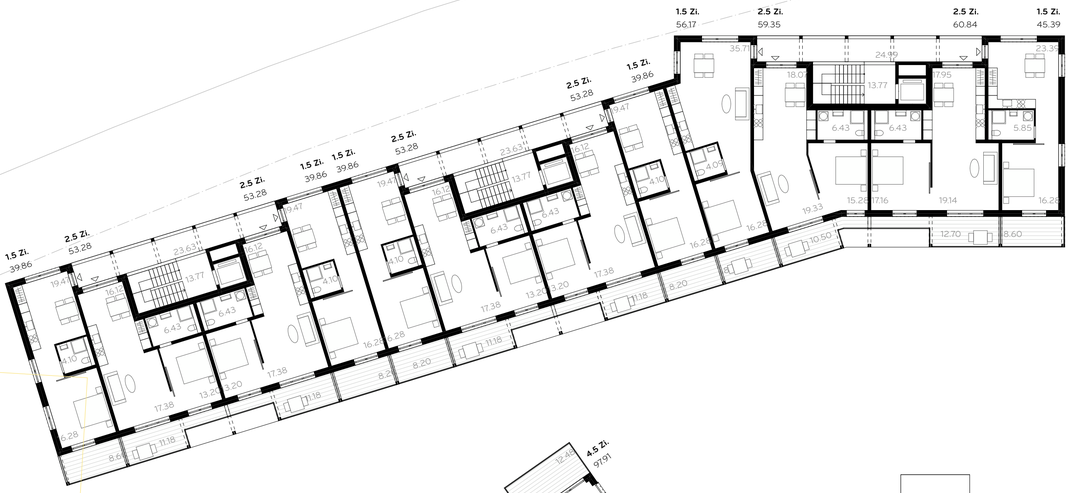


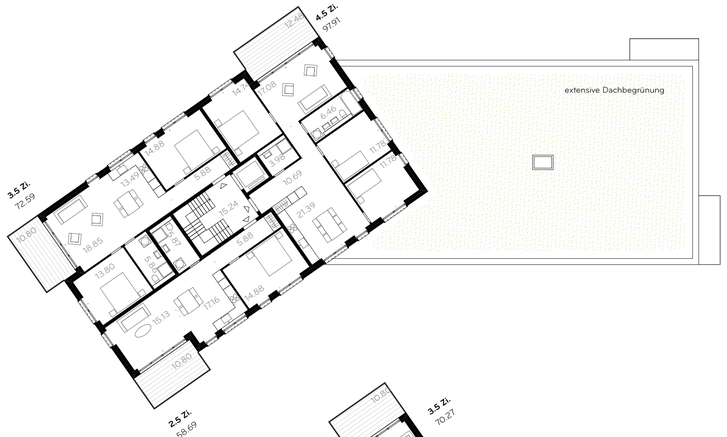


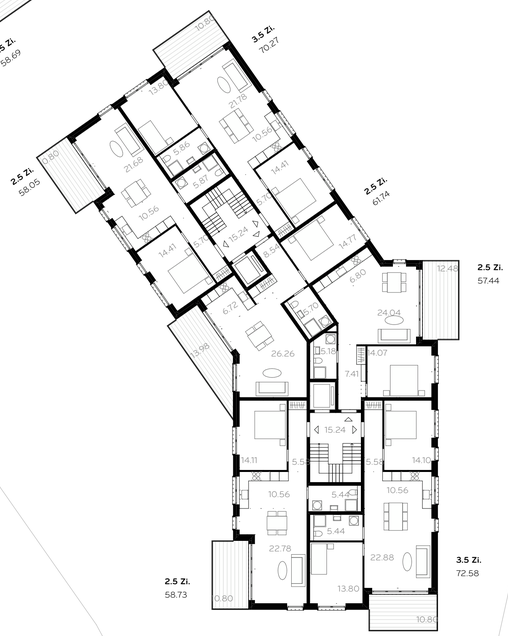






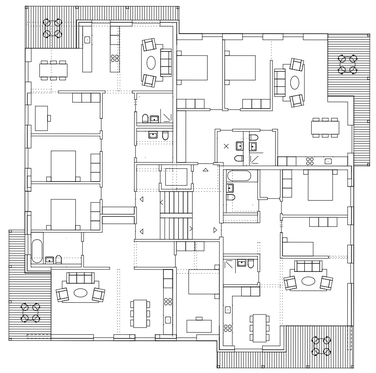

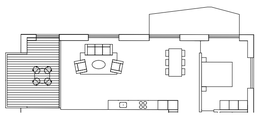

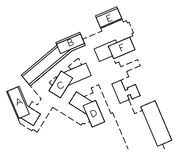


Richtprojekt Architektur Teilgebiet A (Seetalstrasse)

166_X_03 Areal - Obergeschoss 3

1:200
tha
A1


14.01.26


Duplex Architekten AG, Forchstrasse 58, 8008 Zürich, 044 275 20 80, tha@duplex-architekten.ch

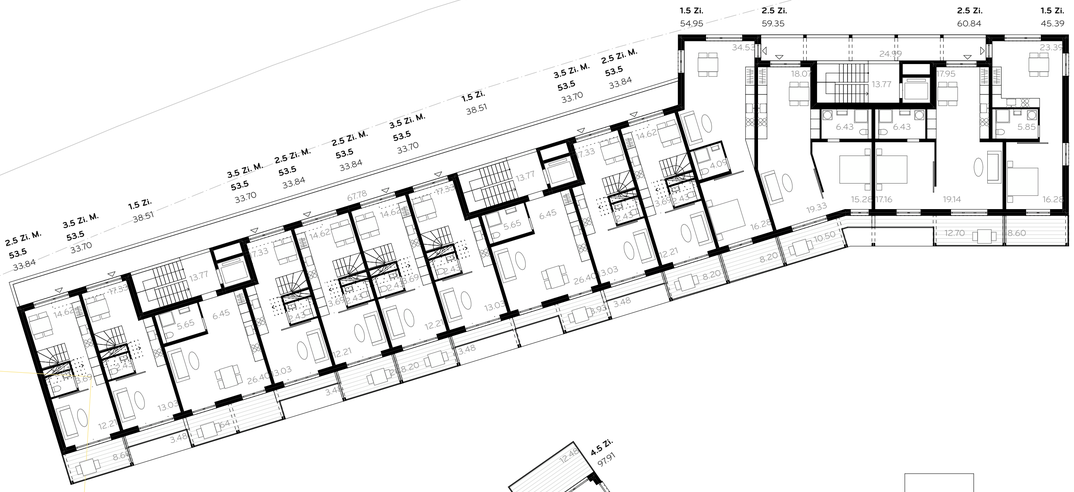







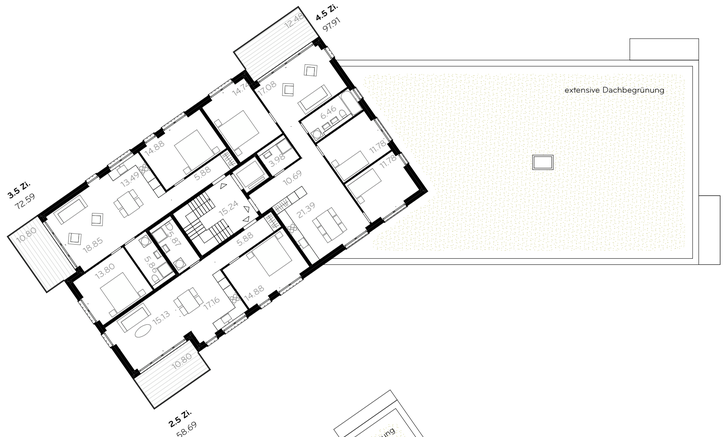


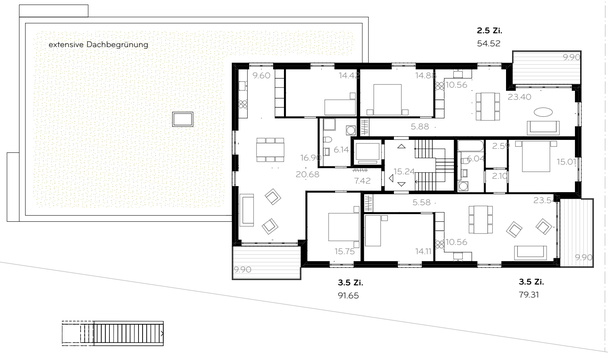




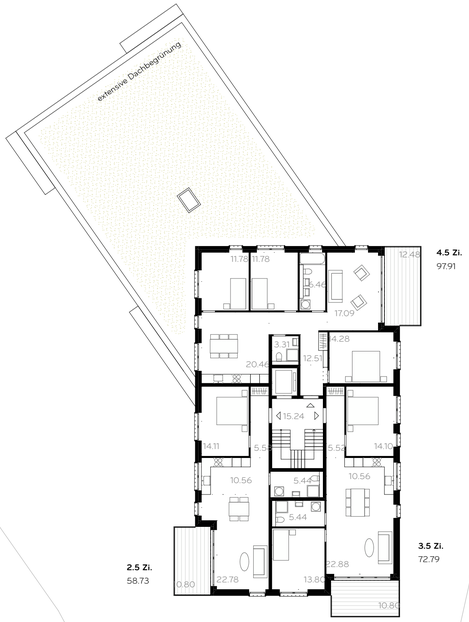

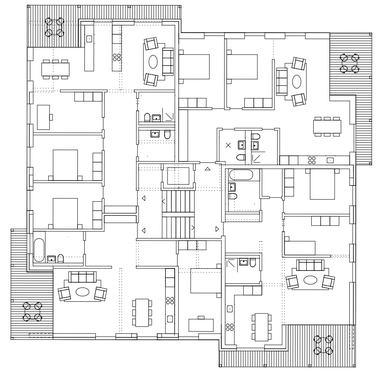

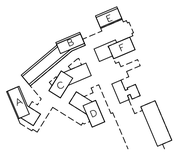

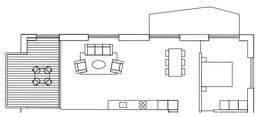

Richtprojekt Architektur Teilgebiet A (Seetalstrasse)


166_X_04 Areal - Obergeschoss 4


1:200
tha
A1


14.01.26

Duplex Architekten AG, Forchstrasse 58, 8008 Zürich, 044 275 20 80, tha@duplex-architekten.ch




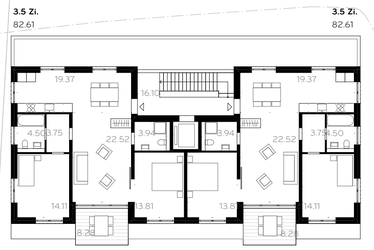


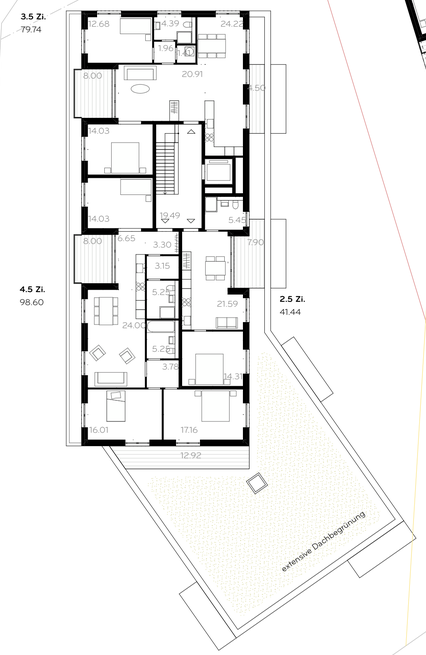


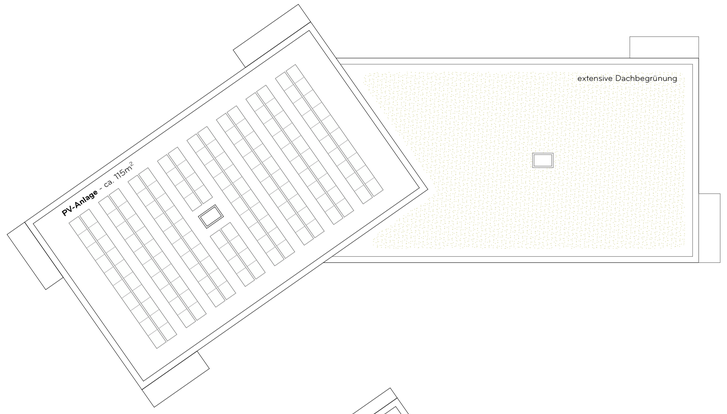




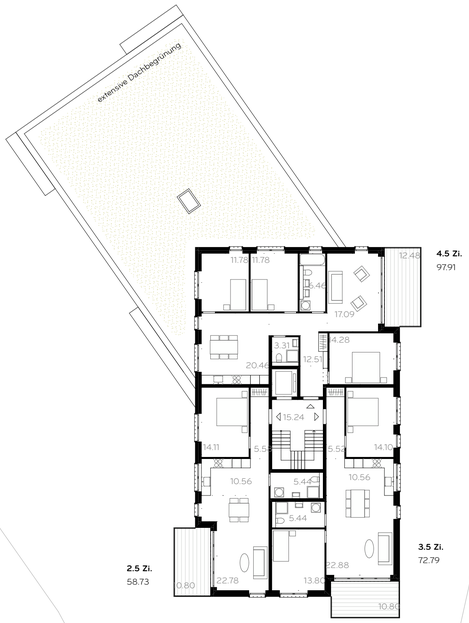

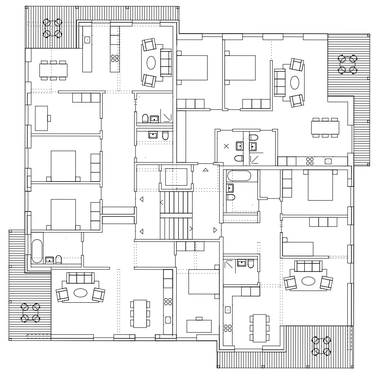

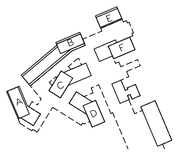

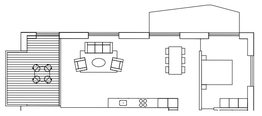

Richtprojekt Architektur Teilgebiet A (Seetalstrasse)

166_X_05 Areal - Obergeschoss 5

1:200
tha
A1

14.01.26

Duplex Architekten AG, Forchstrasse 58, 8008 Zürich, 044 275 20 80, tha@duplex-architekten.ch

3.5 Zi.
79.74



4.5 Zi.
98.60

2.5 Zi.
41.44


2.5 Zi. M. OG
79.0
33.19

2.5 Zi. M. OG
64.5
27.60

2.5 Zi.
49.76


2.5 Zi. M. OG
73.5
33.39


2.5 Zi. M. OG
61.5
27.60

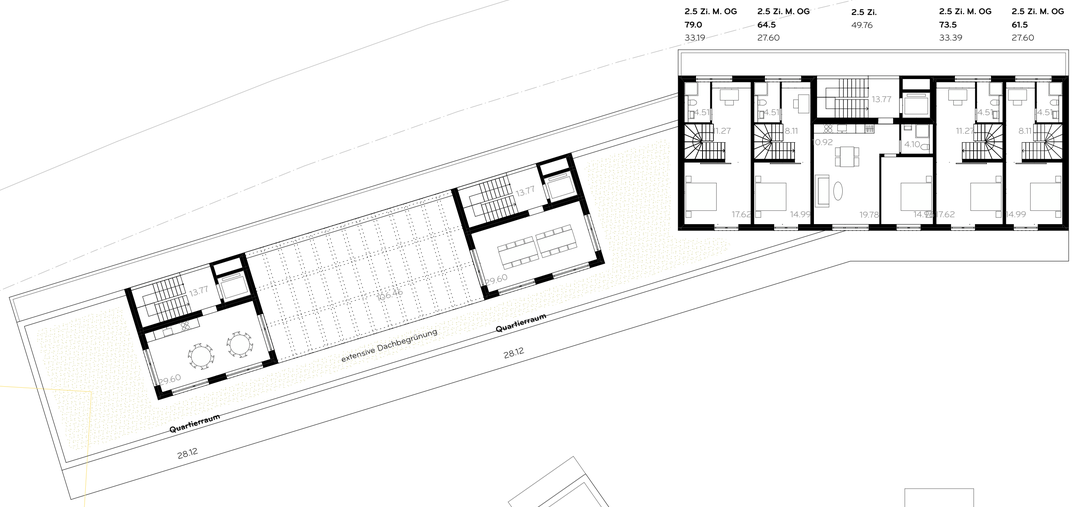



3.5 Zi.
82.61

3.5 Zi.
82.61

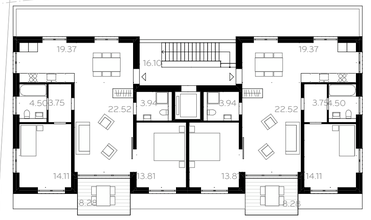


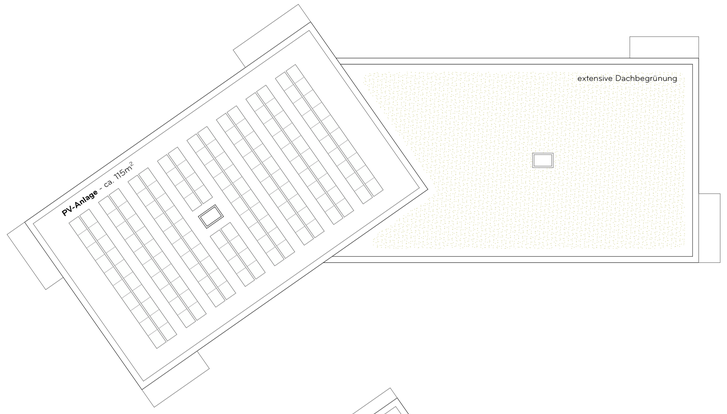

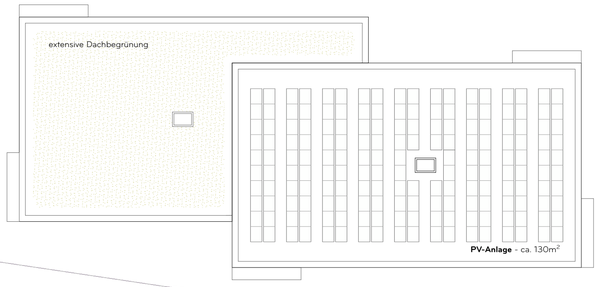


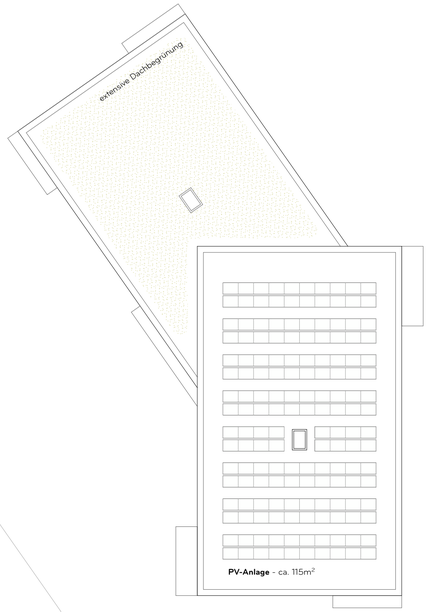



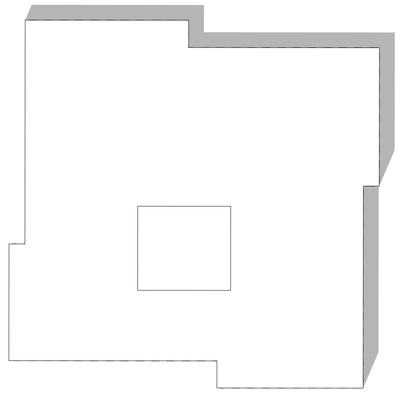



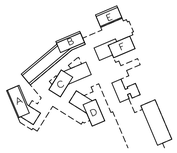

N

1:200
tha
A1

14.01.26

Richtprojekt Architektur Teilgebiet A (Seetalstrasse)
166_X_06 Areal - Obergeschoss 6

Duplex Architekten AG, Forchstrasse 58, 8008 Zürich, 044 275 20 80, tha@duplex-architekten.ch

Emmen-
boulevard

Bearbeitungsperimeter

Emmenhain
Baumart: Gleditsia

Parzelle Meierhöfli
Parzelle Migros

Quartierplatz
Meierhöfli

Quartierraum

extensive Dachbegrünung

PV-Anlage - ca. 100m²

PV-Anlage - ca. 115m²

PV-Anlage - ca. 150m²

Seetalhain
Baumart: Sophora

PV-Anlage - ca. 85m²

Stauffacherplatz

Parzelle Pneu Frank
Parzelle Steng

PV-Anlage - ca. 130m²

Umschlagplatz

Rotseeplatz
Spielplatz

Hain
Baumart: Liquidambar

Bearbeitungsperimeter

431.61m

431.78m

431.77m

432.57

432.51m

432.80

A
B
C
D
E
F

1:200
tha
A1

14.01.26

Richtprojekt Architektur Teilgebiet A (Seetalstrasse)
166_X_07 Areal - Dachaufsicht

Duplex Architekten AG, Forchstrasse 58, 8008 Zürich, 044 275 20 80, tha@duplex-architekten.ch


Richtprojekt Architektur Teilgebiet A (Seetalstrasse)

166_X_11 Areal - Untergeschoss 1

1:200
hma
A1

14.01.26

Duplex Architekten AG, Forchstrasse 58, 8008 Zürich, 044 275 20 80, tha@duplex-architekten.ch




Richtprojekt Architektur Teilgebiet A (Seetalstrasse)

166_X_12 Areal - Untergeschoss 2

1:200
hma
A1

14.01.26

Duplex Architekten AG, Forchstrasse 58, 8008 Zürich, 044 275 20 80, tha@duplex-architekten.ch

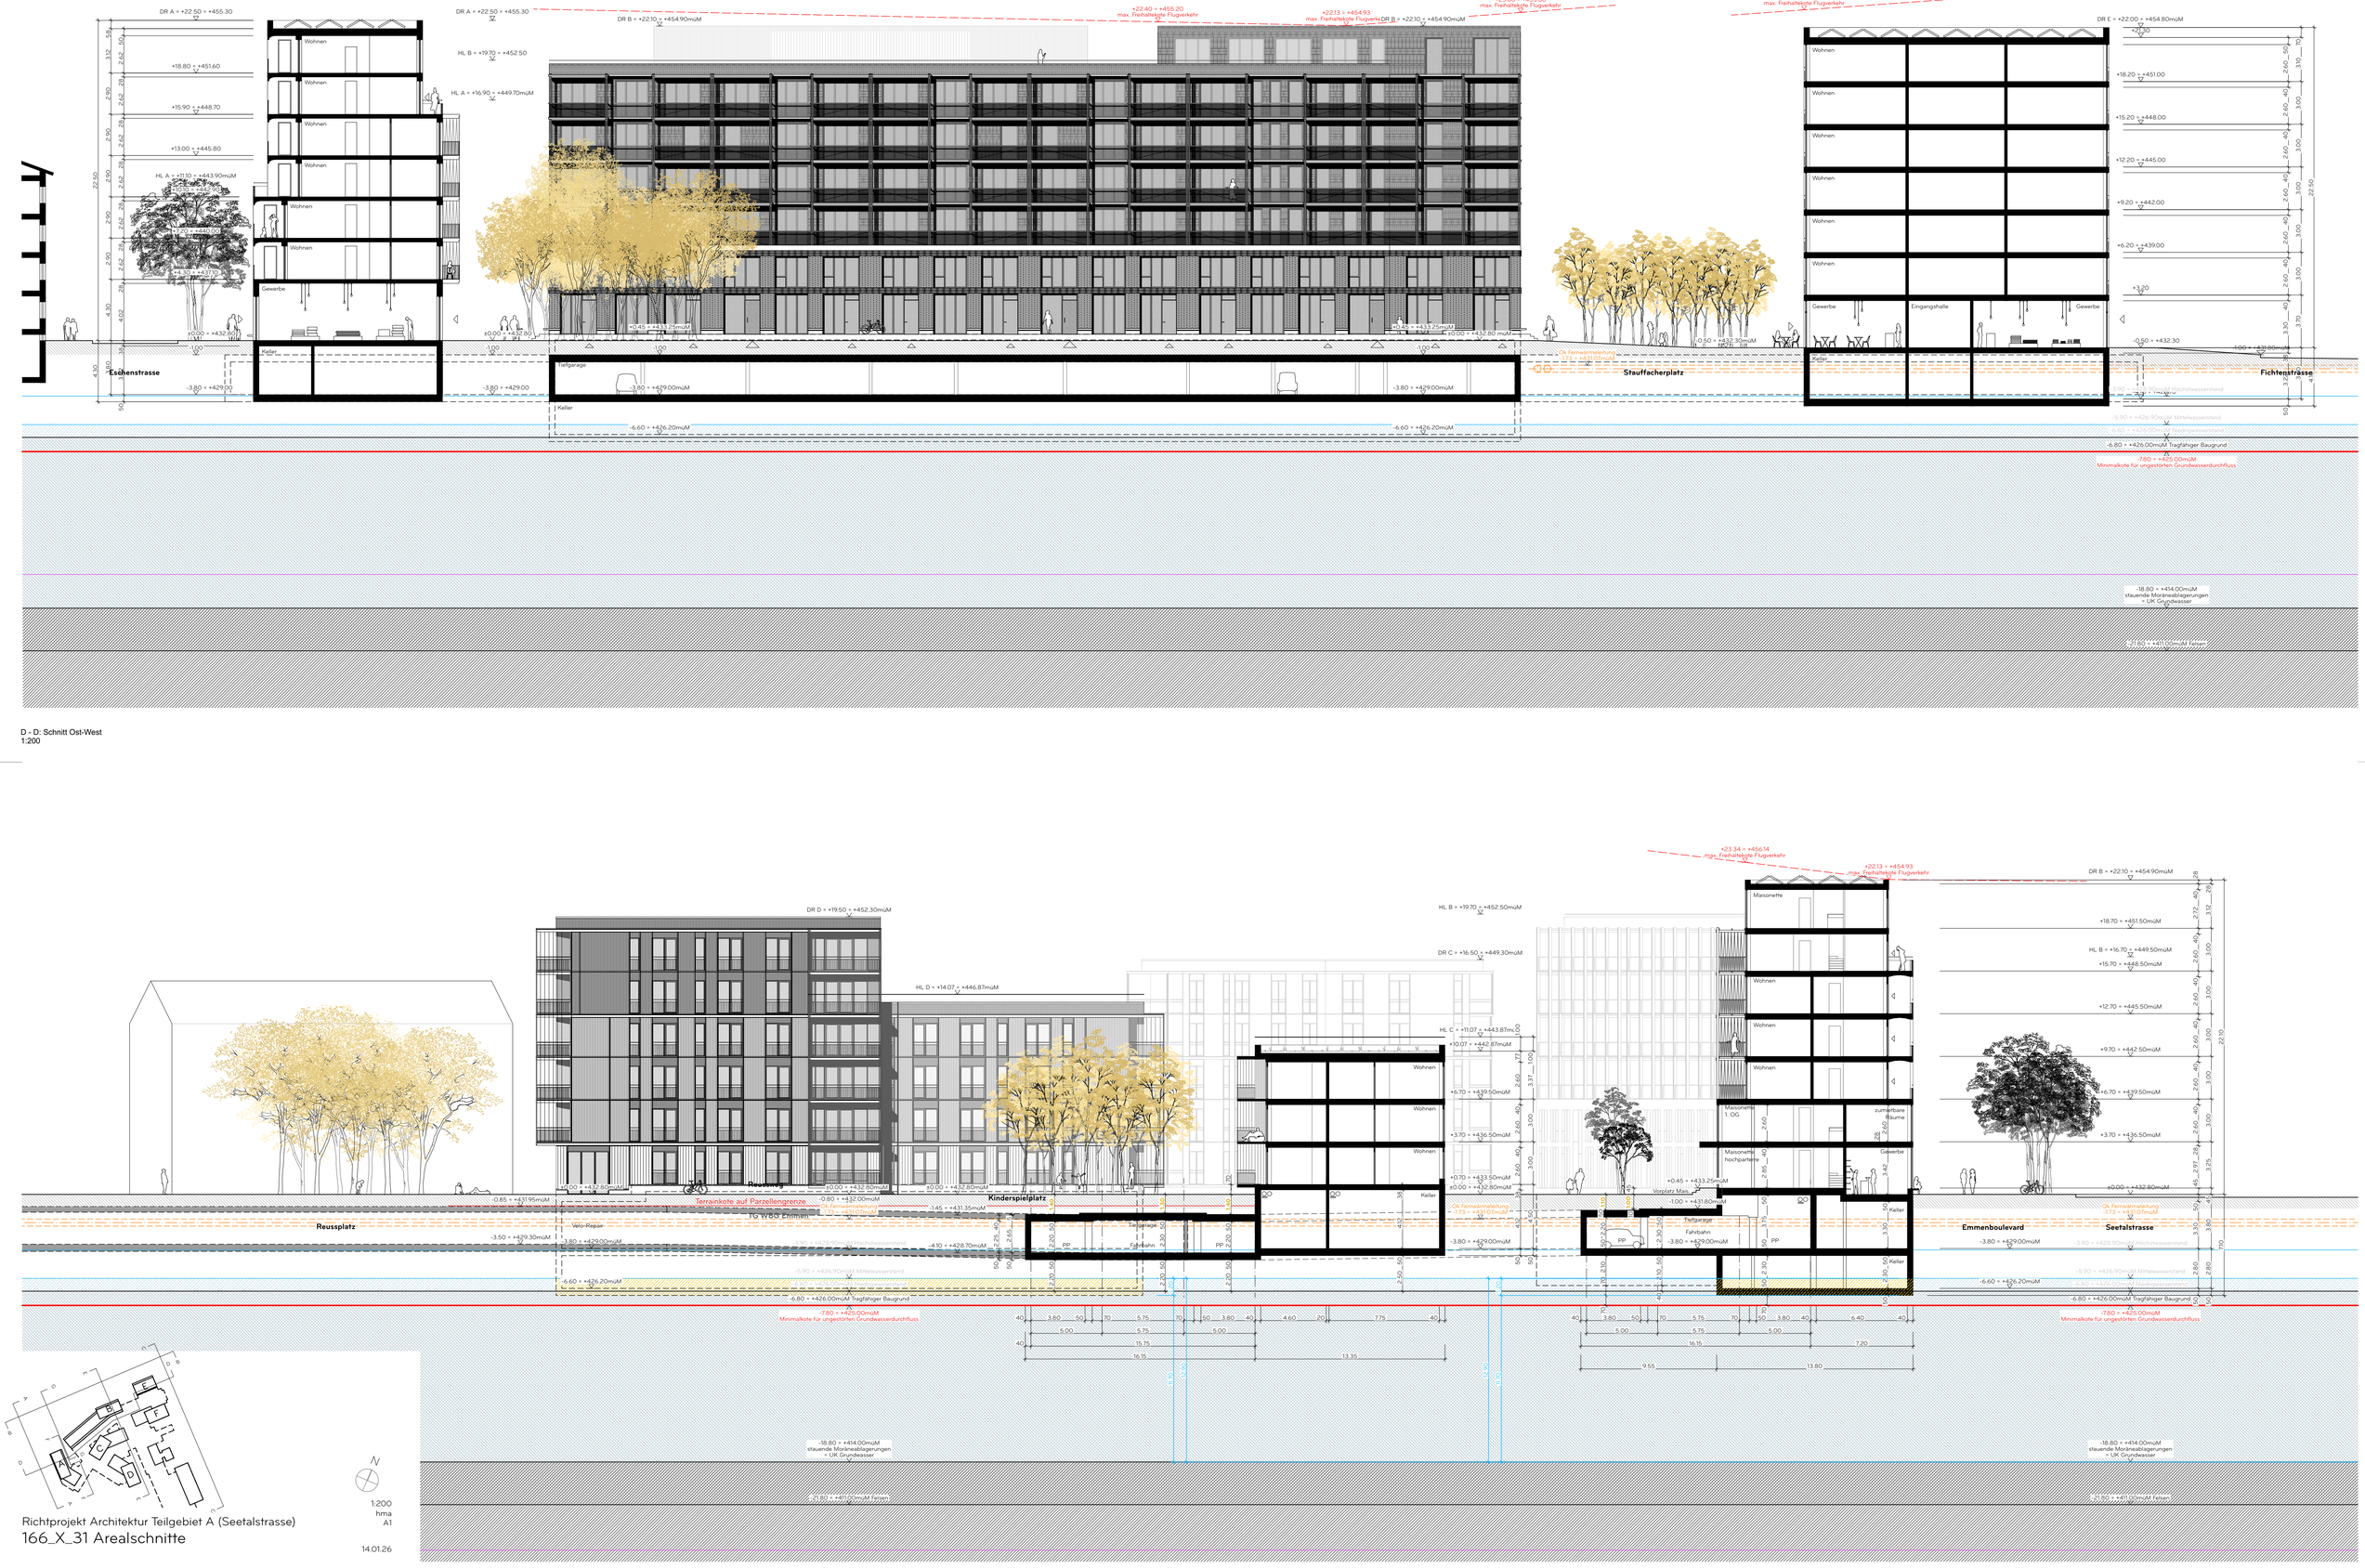

Richtprojekt Architektur Teilgebiet A (Seetalstrasse)

166_X_31 Arealschnitte


1:200
hma
A1

14.01.26

Duplex Architekten AG, Forchstrasse 58, 8008 Zürich, 044 275 20 80, tha@duplex-architekten.ch

D - D: Schnitt Ost-West
1:200

E - E: Schnitt Nord-Süd
1:200

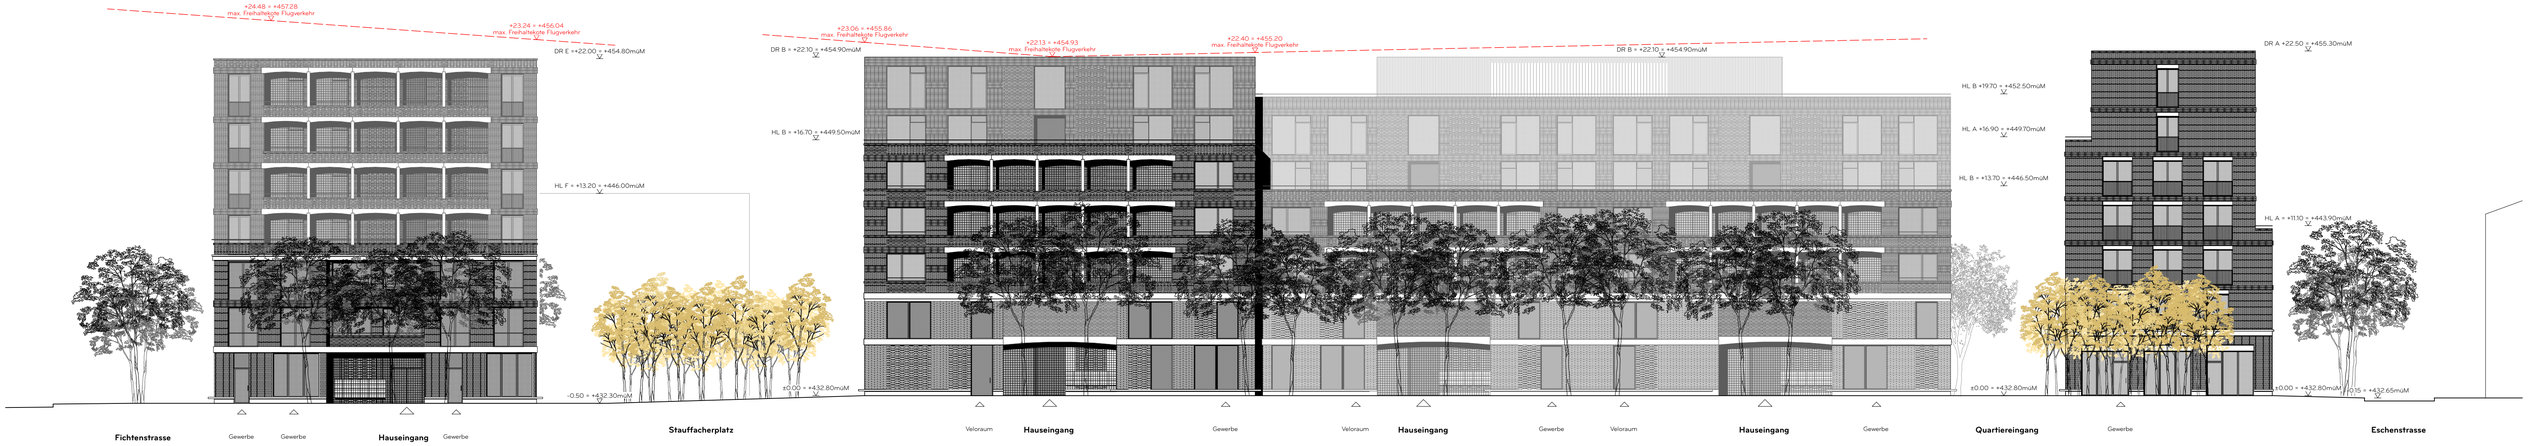


B - B: Nordfassade - Seetalstrasse
1:200




C -C: Ostfassade - Fichtenstrasse
1:200



A - A: Westfassade - Haus A
1:200

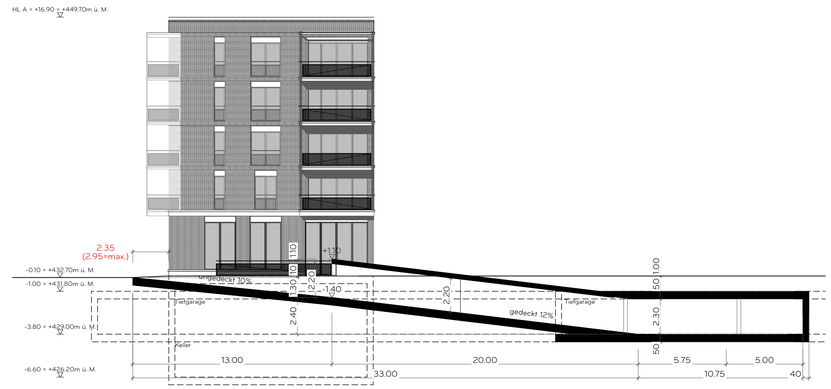

F - F: Hoffassade - Haus A
1:200

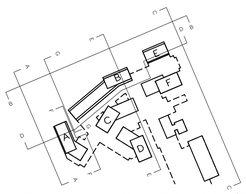

1:200
hma
A1

14.01.26

Richtprojekt Architektur Teilgebiet A (Seetalstrasse)
166_X_32 Arealansichten

Duplex Architekten AG, Forchstrasse 58, 8008 Zürich, 044 275 20 80, tha@duplex-architekten.ch