


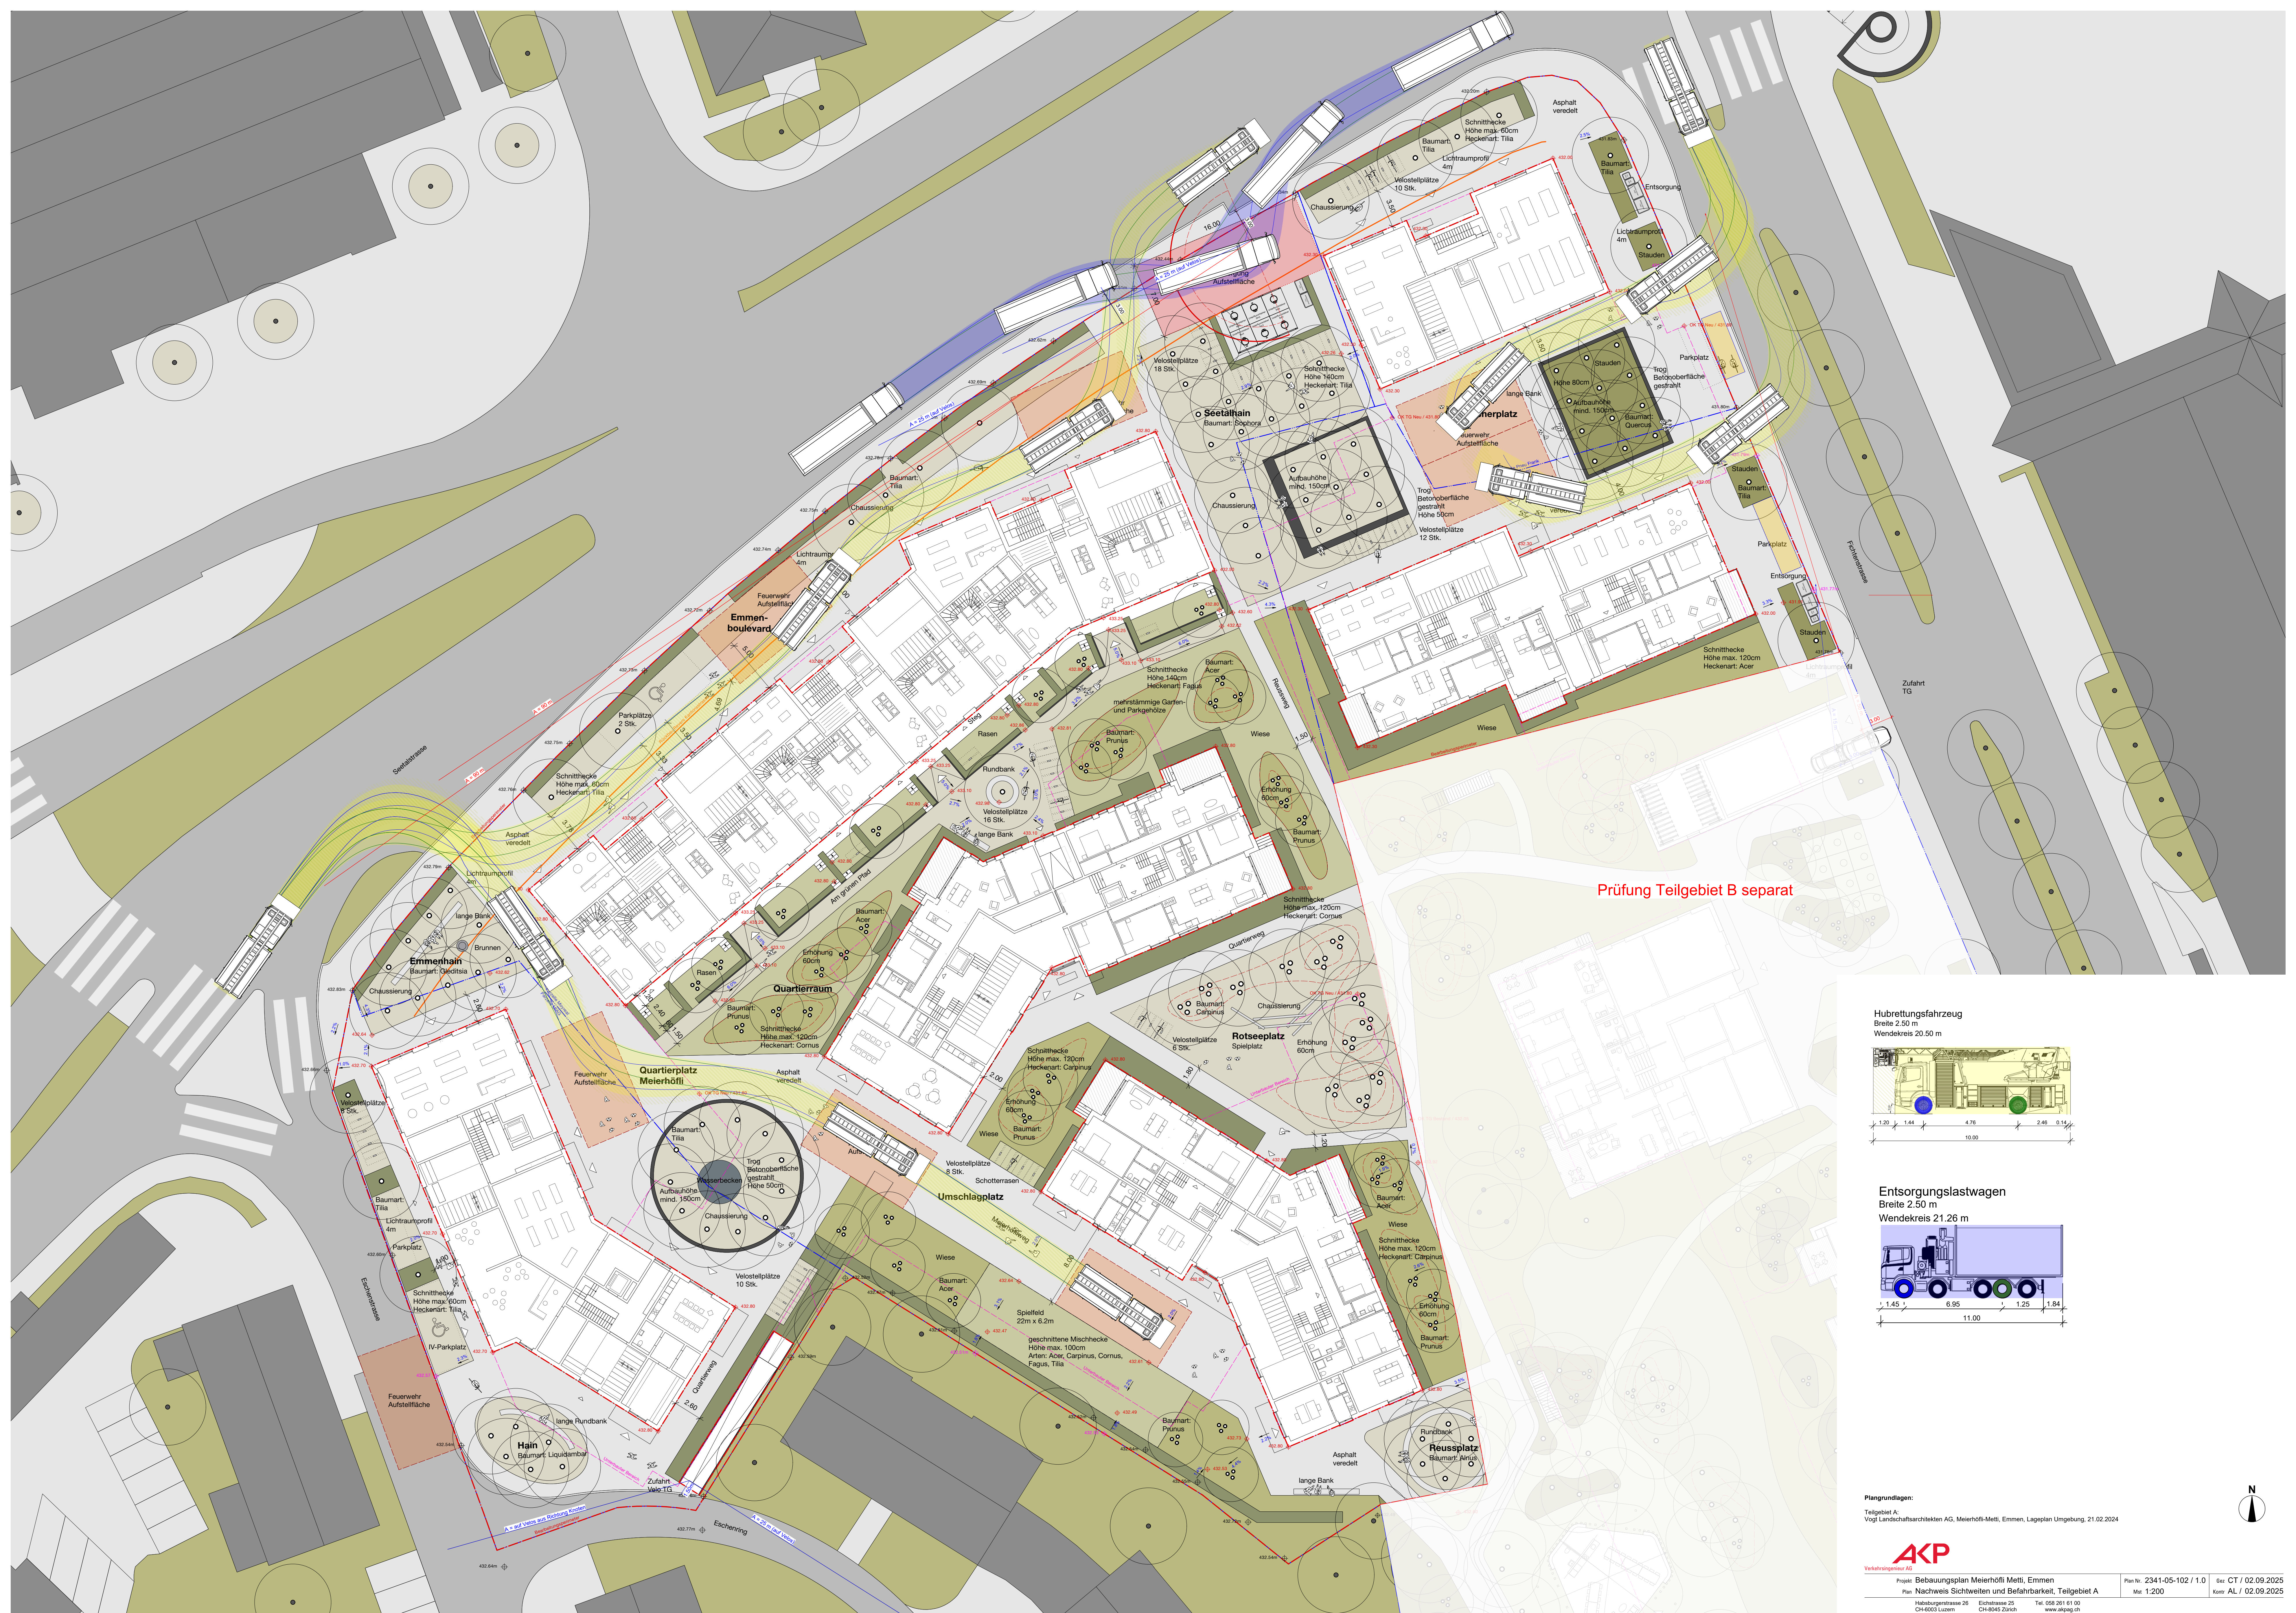


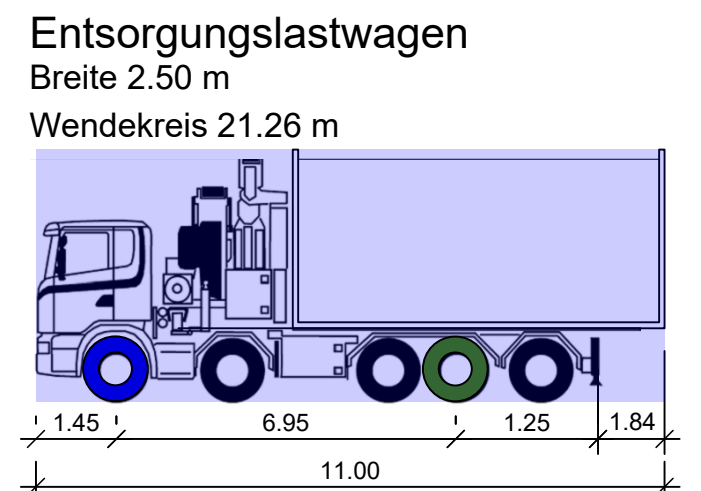

Prüfung Teilgebiet B separat

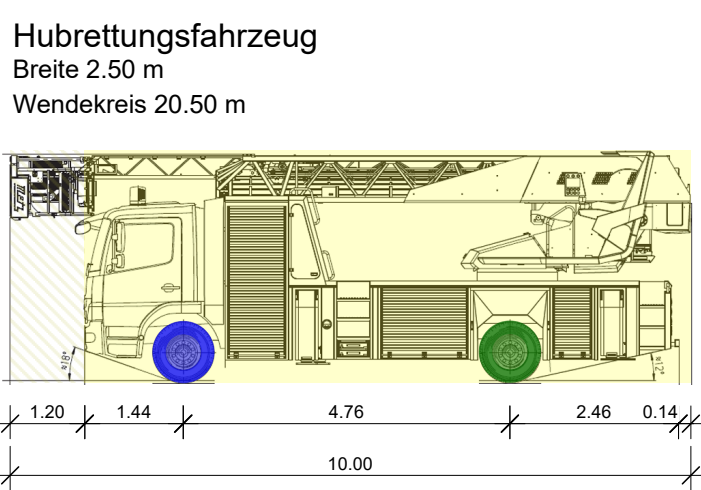

Piangrundlagen:
Teilgebiet A:
Vogel Landschaftsarchitekten AG, Meierhöfli-Mettl, Emmen, Lageplan Umgebung, 21.02.2024

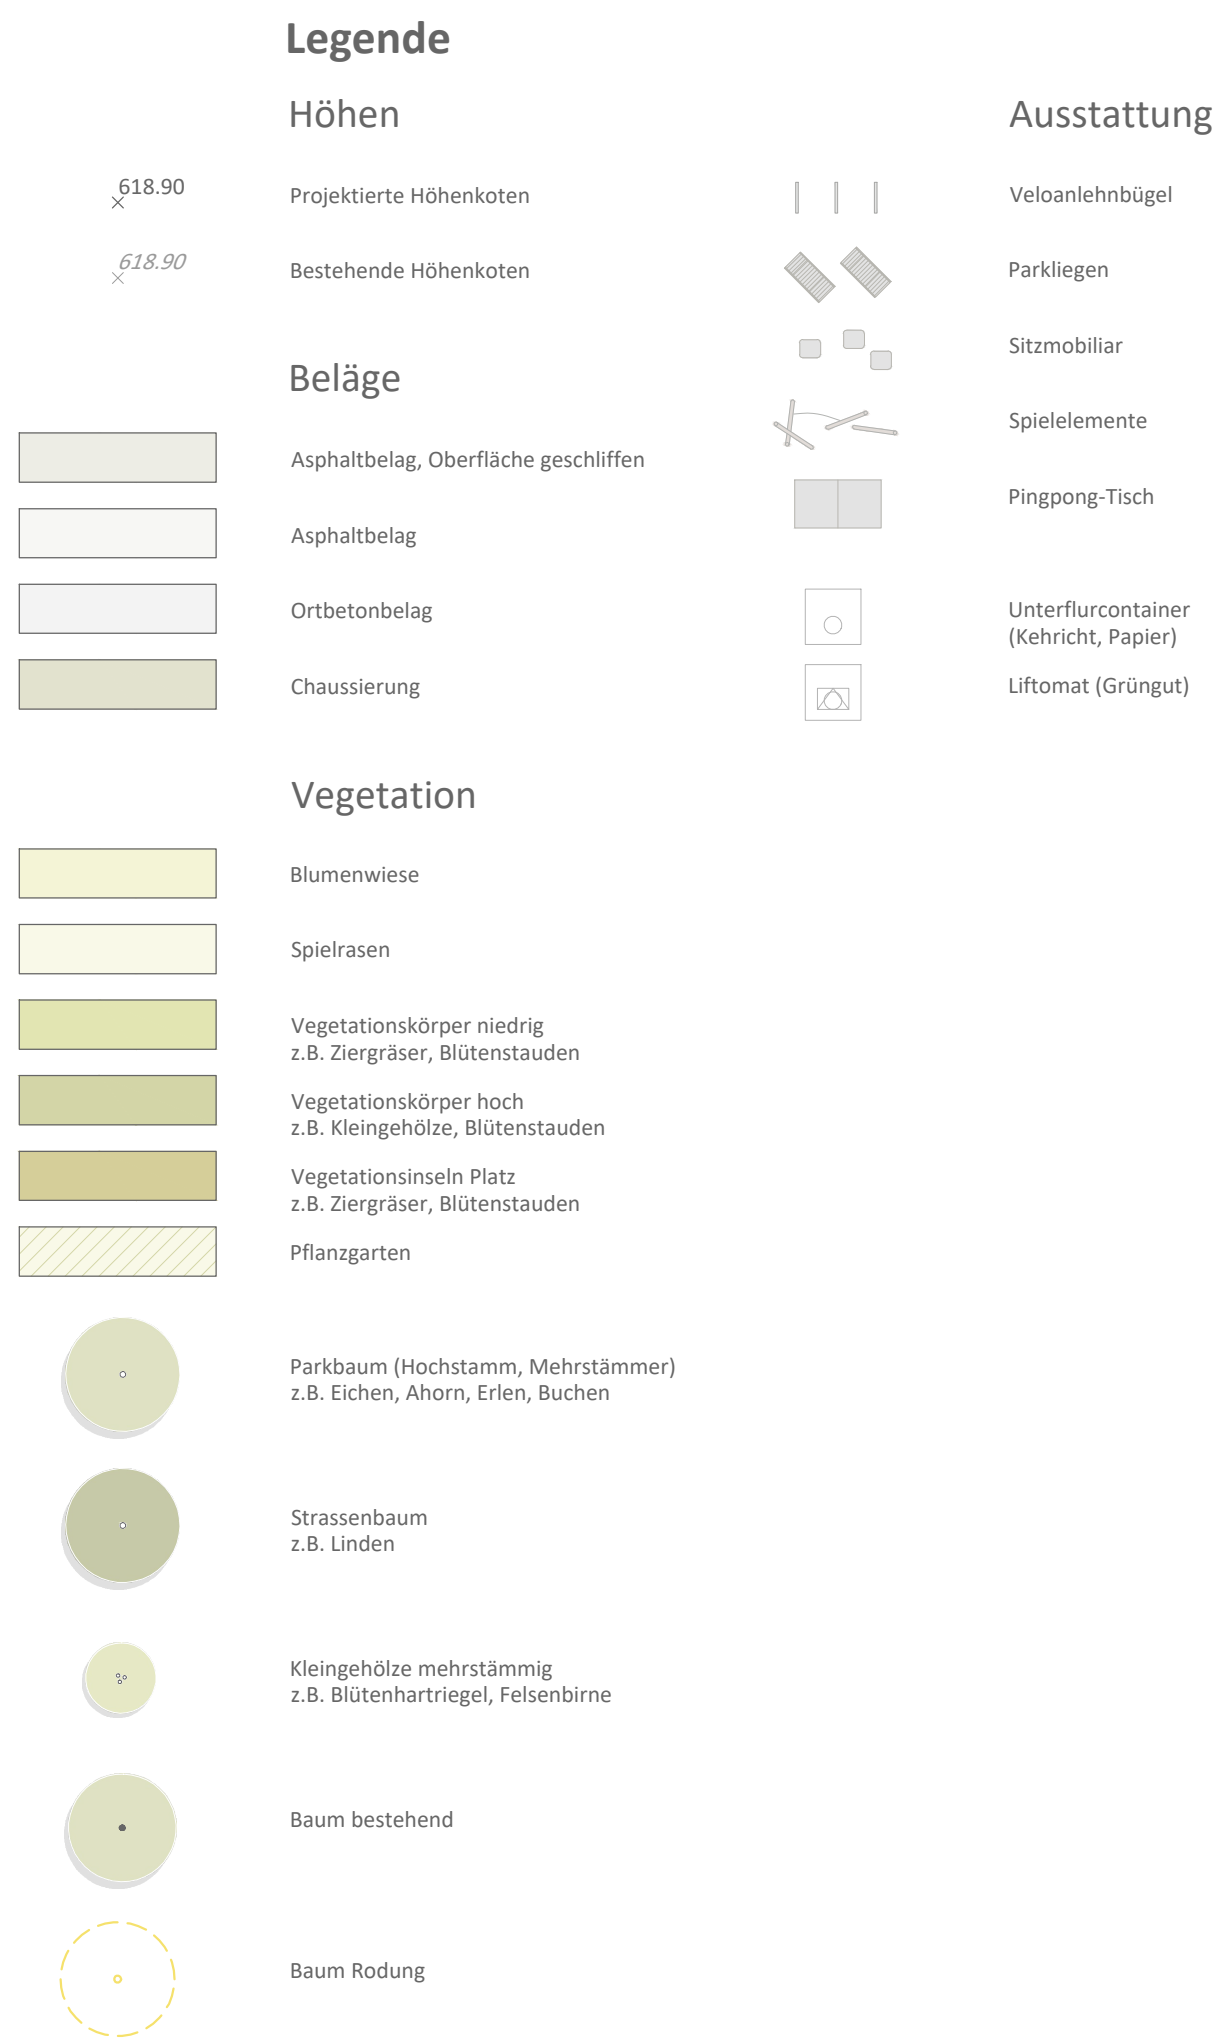

Teilgebiet B:
vetschpartner Landschaftsarchitekten AG, Richtprojekt Freiraum Teilgebiet B (Fichtenstrasse), 28.08.2025

