




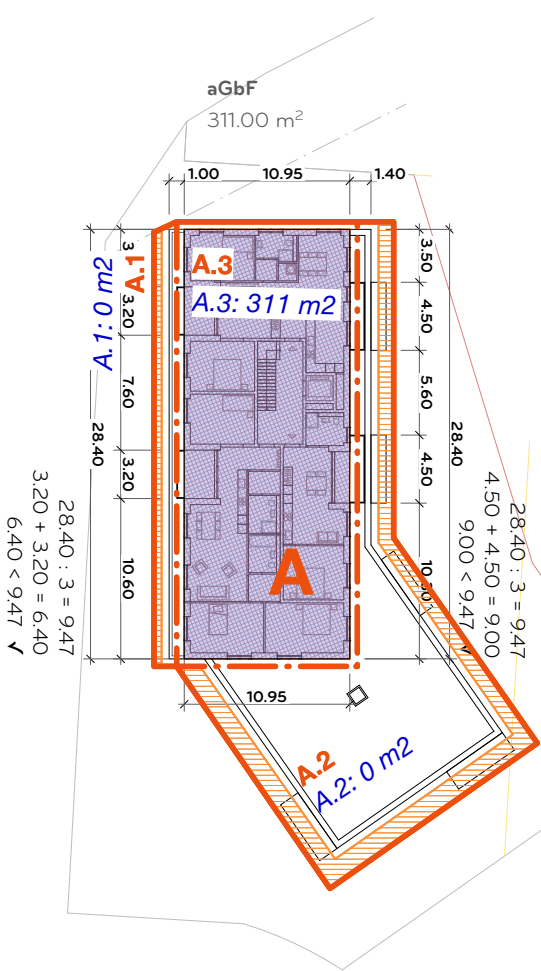


6. Obergeschoss

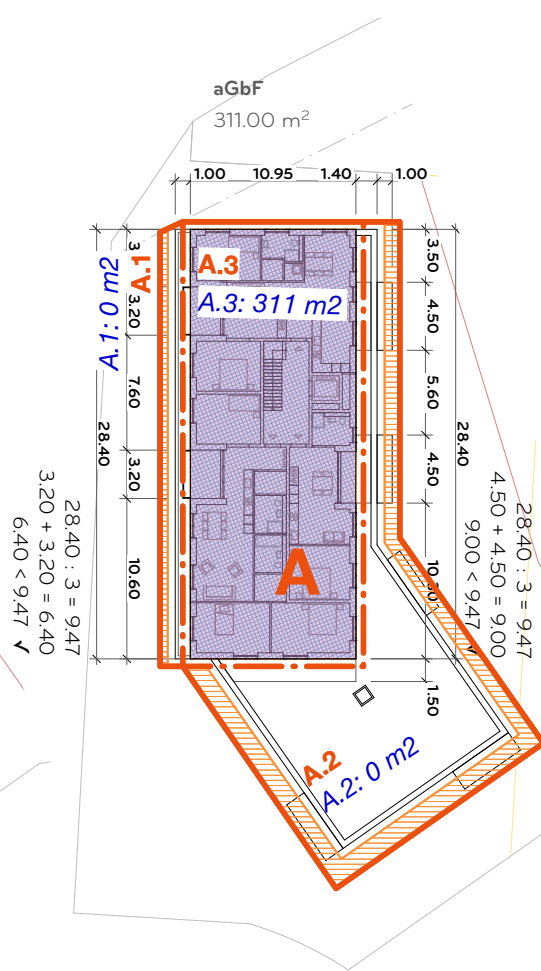


5. Obergeschoss

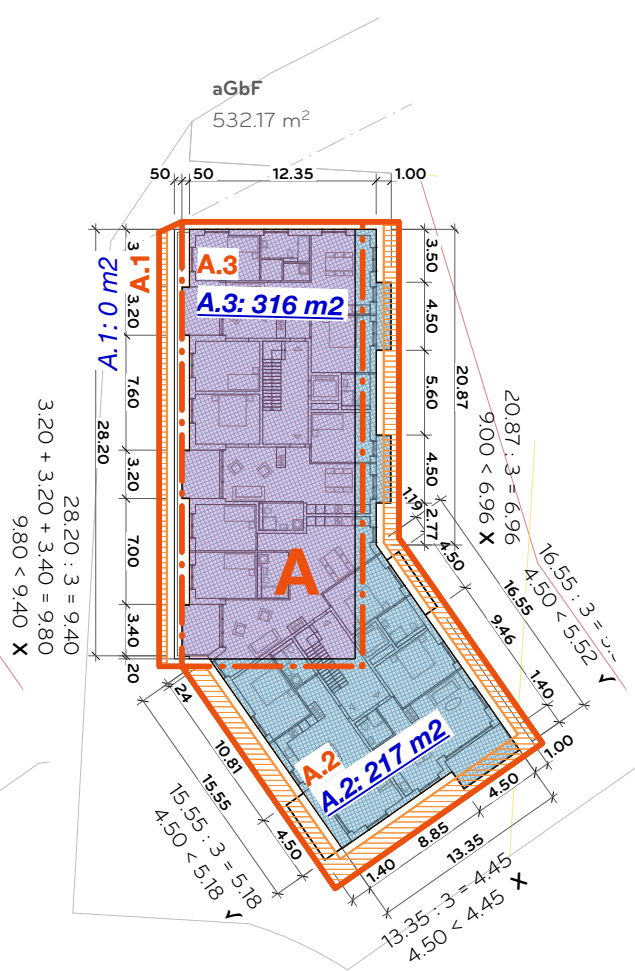

4. Obergeschoss

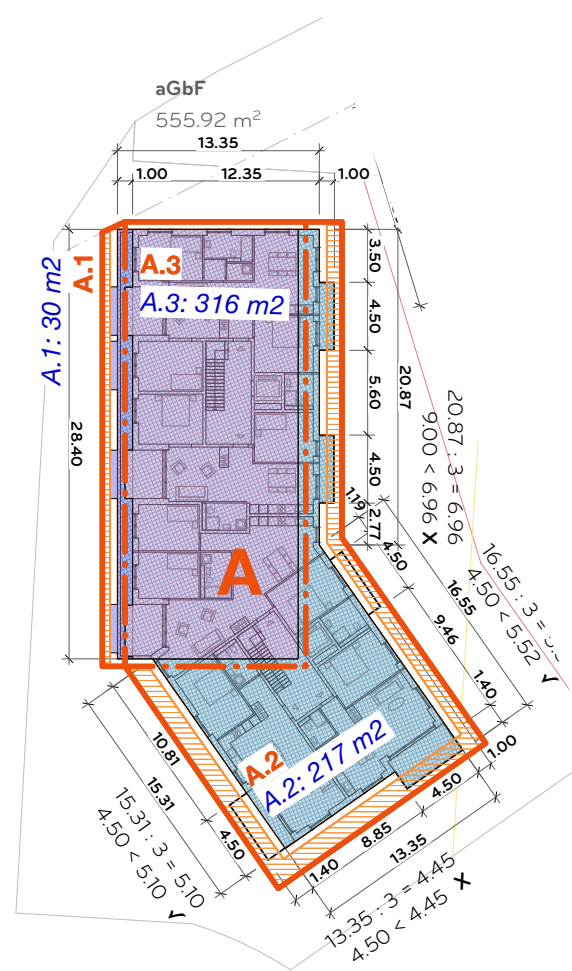


3. Obergeschoss

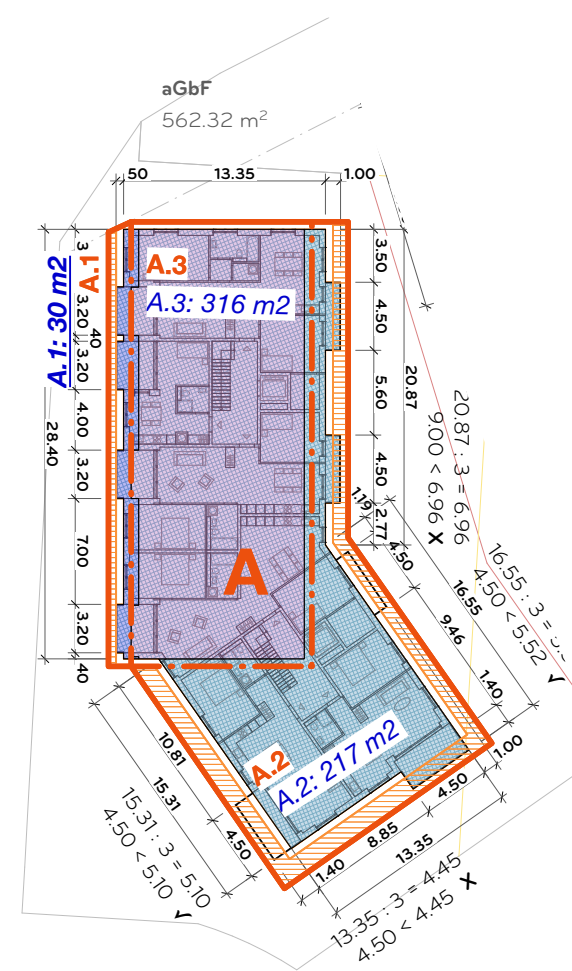


2. Obergeschoss

max. aGbF Teilbereich A1:	30 m ²
max. aGbF Teilbereich A2:	217 m ²
max. aGbF Teilbereich A3:	316 m ²
Total max. aGbF Baubereich A:	563 m²

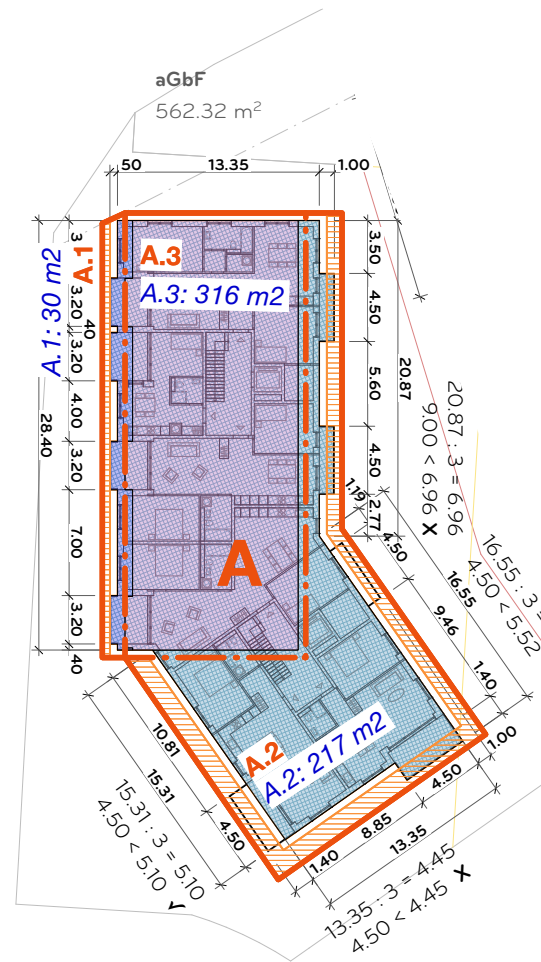

1. Obergeschoss

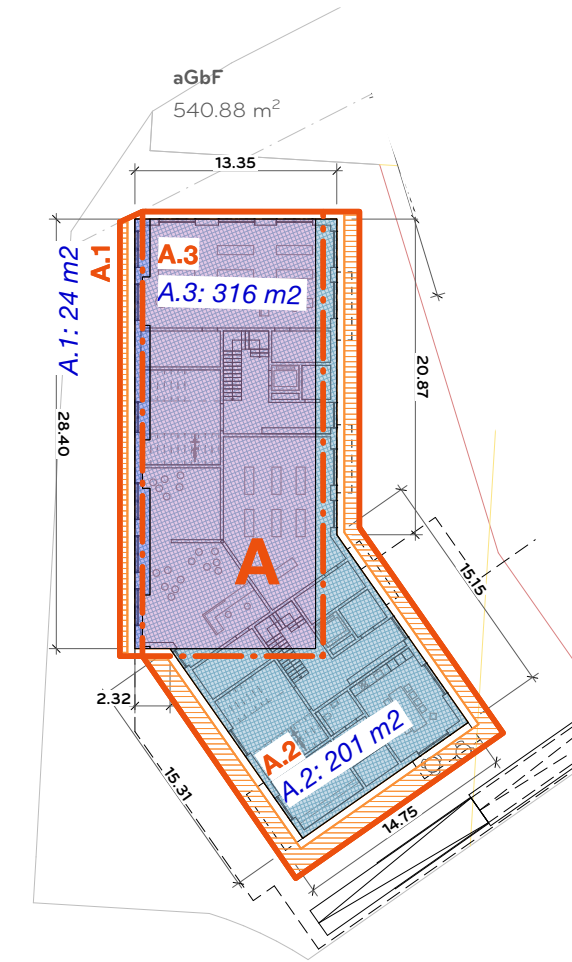

Erdgeschoss

BEBAUUNGSPLAN «MEIERHÖFLI-METTI» anrechenbare Gebäudefläche Baubereich A, Mst 1:500




ZEITRAUM PLANUNGEN AG

Projektnummer: 1024.16

Bearbeitung: vly, mde








Plangrösse: A3

Datum: 20.01.2026

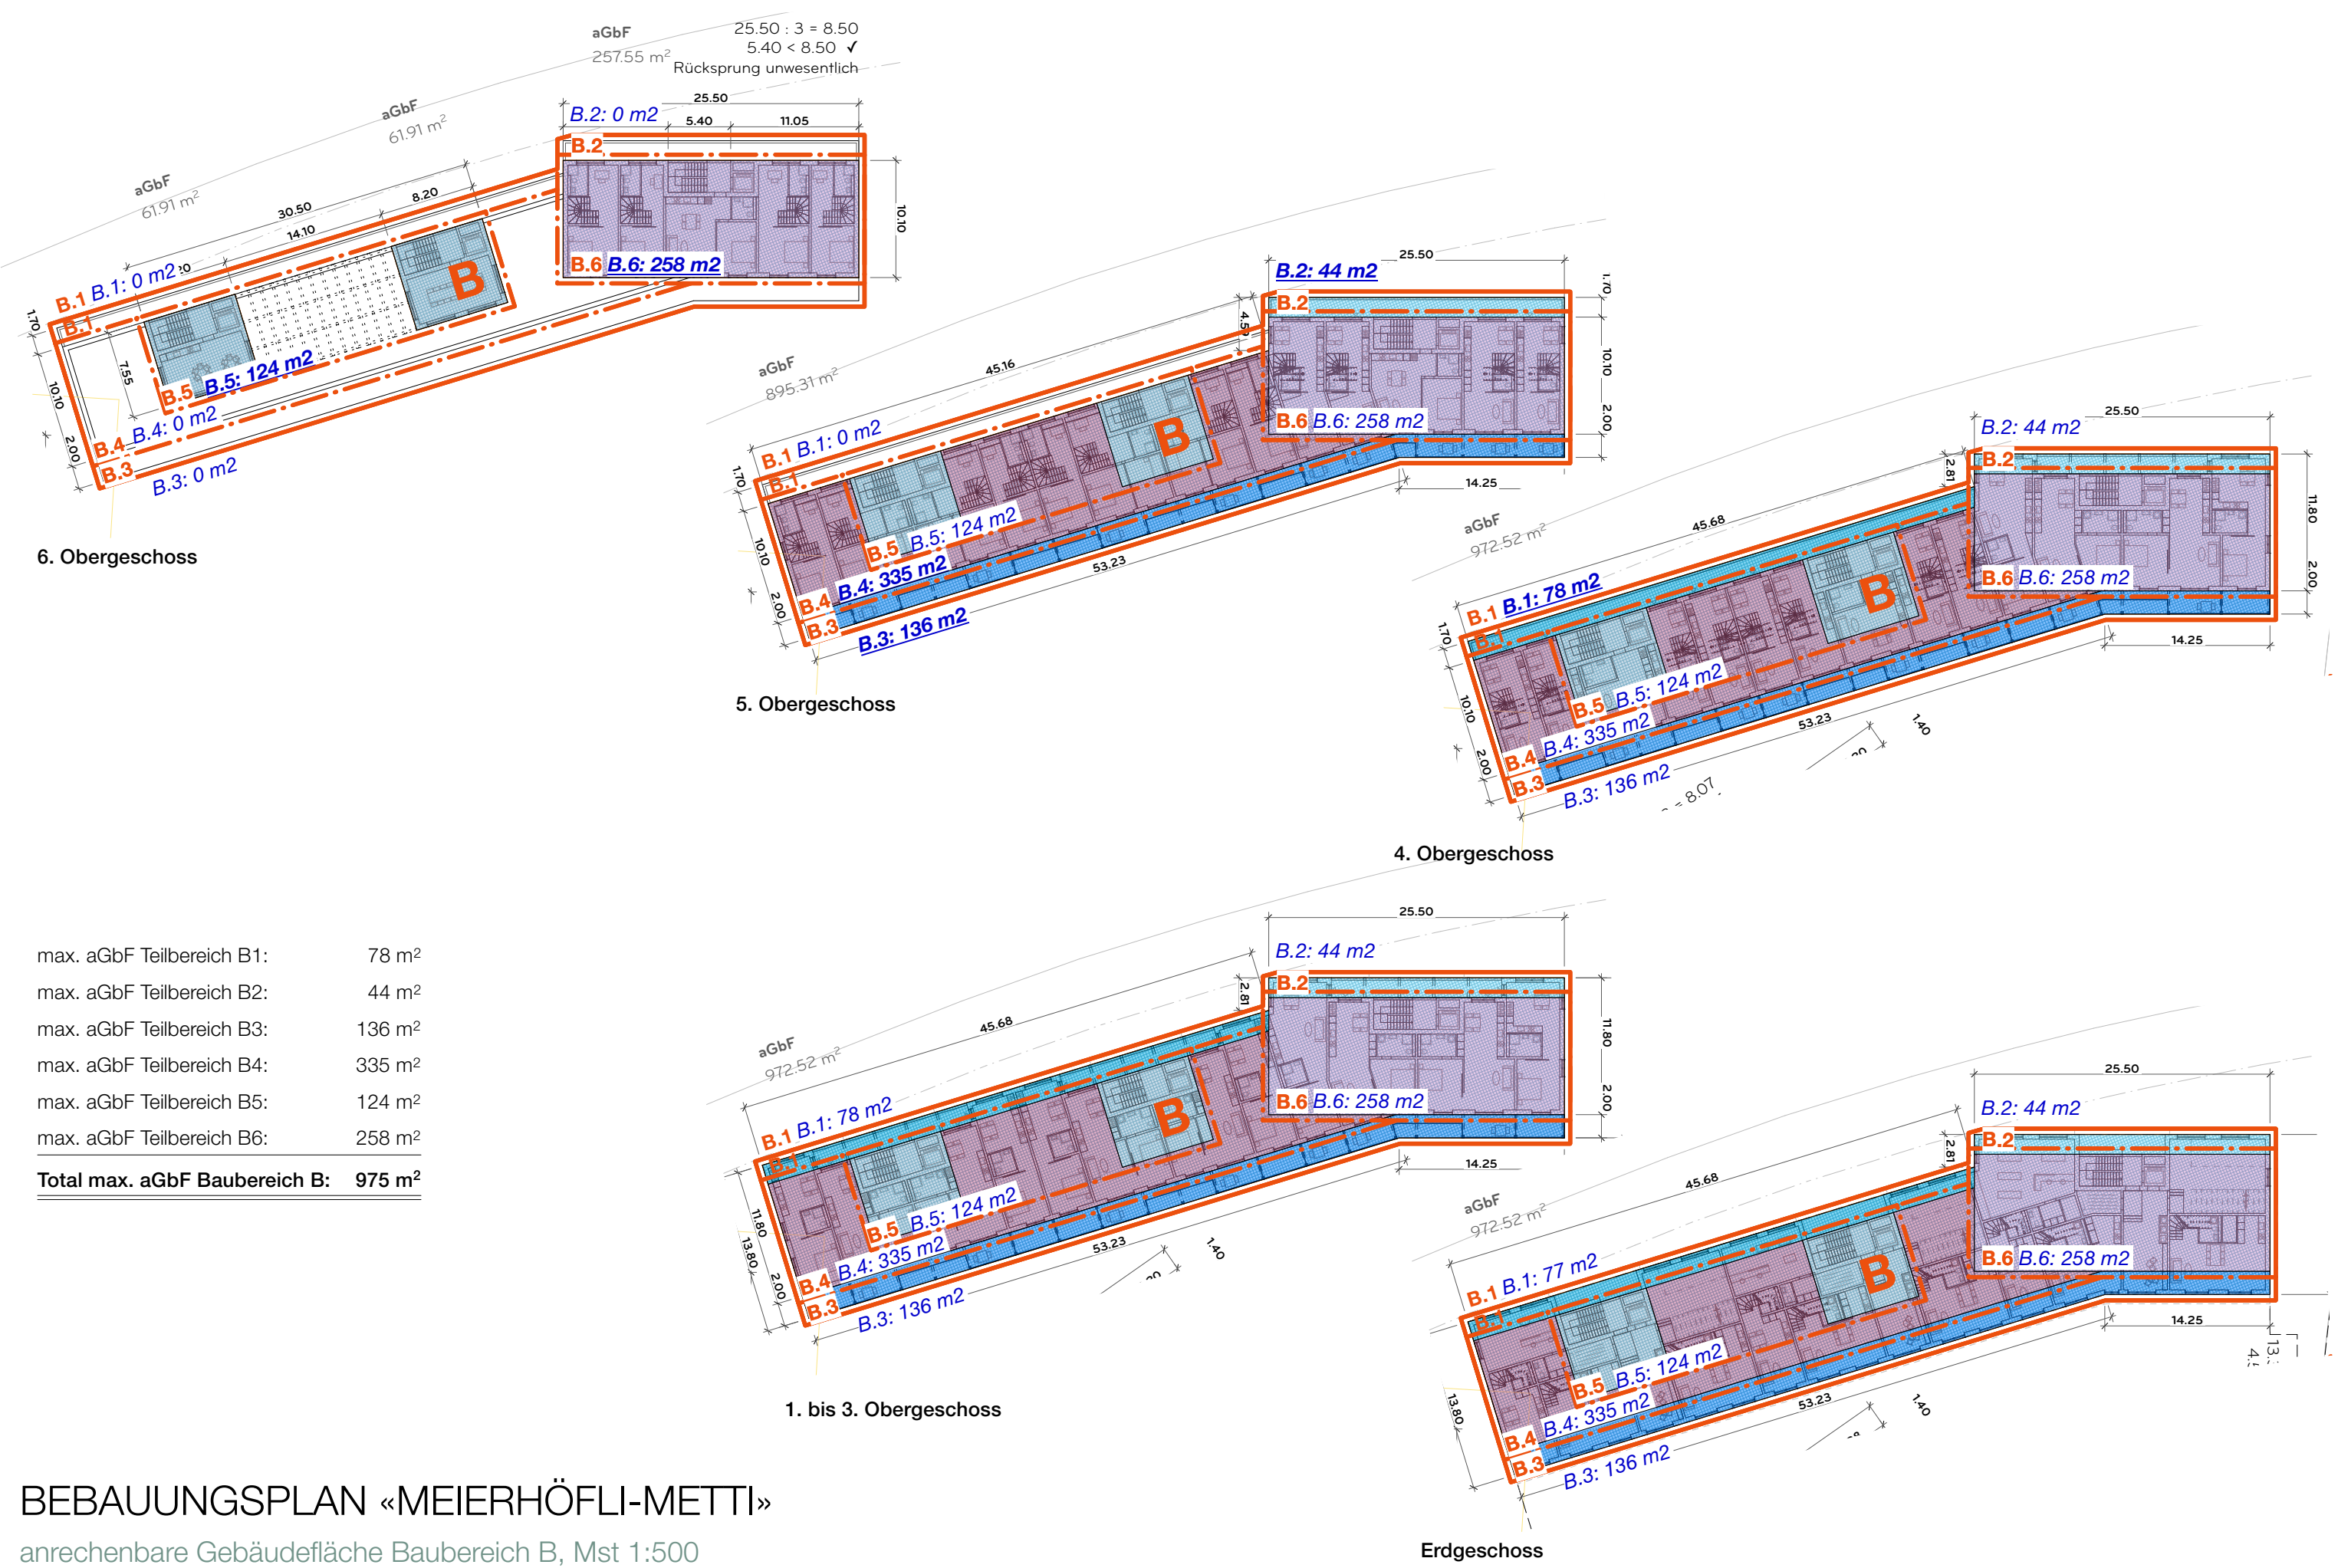

BEBAUUNGSPLAN «MEIERHÖFLI-METTI»

anrechenbare Gebäudefläche Baubereich B, Mst 1:500

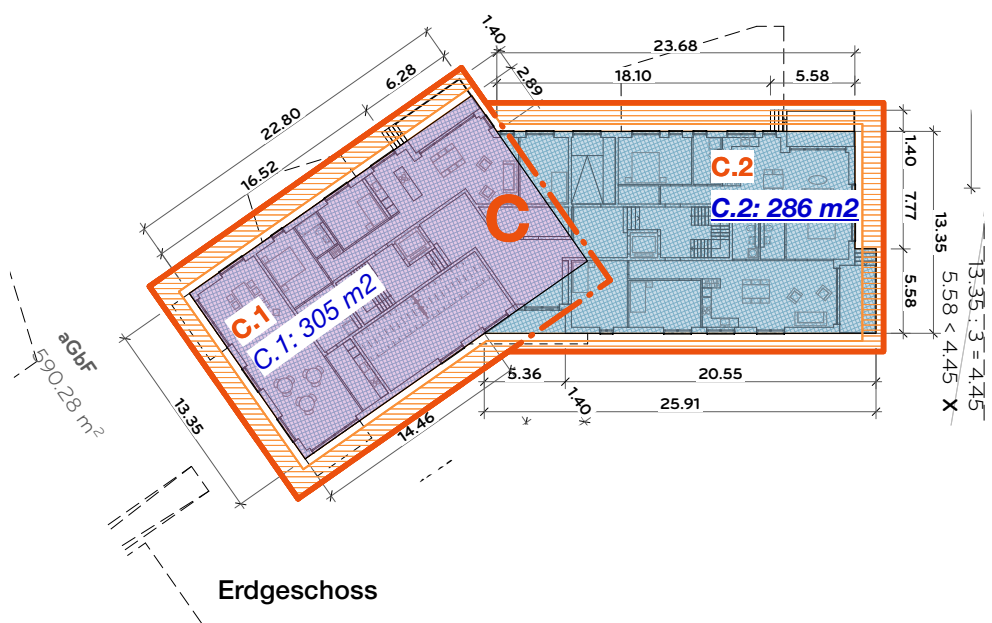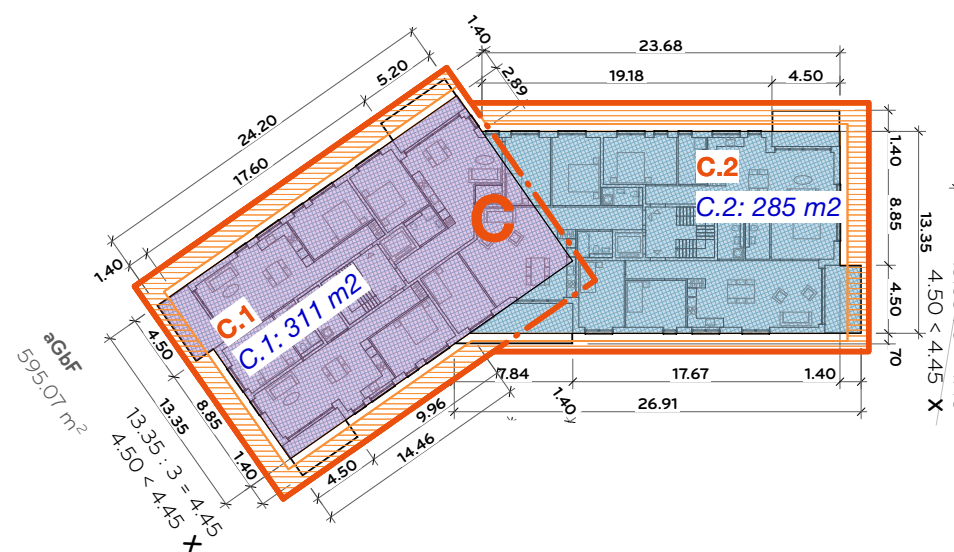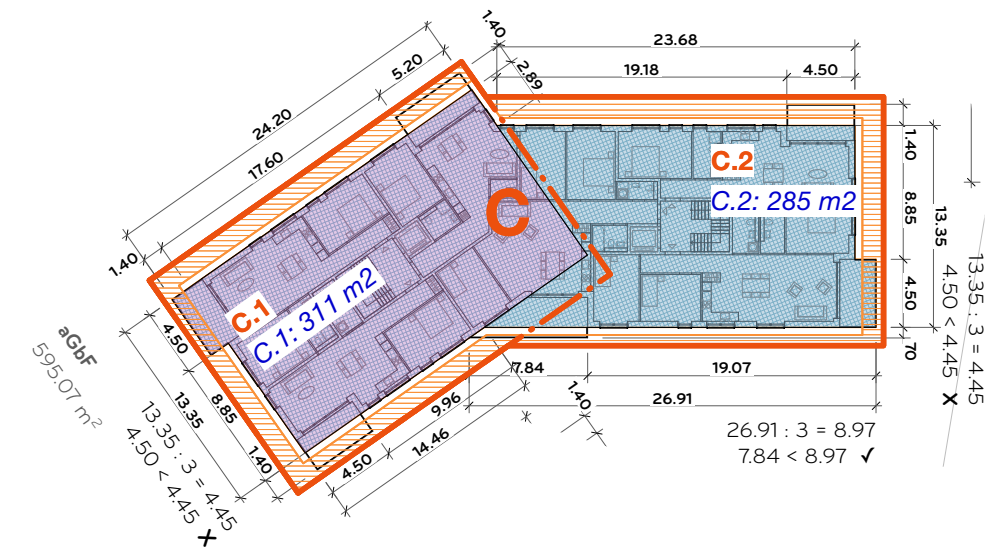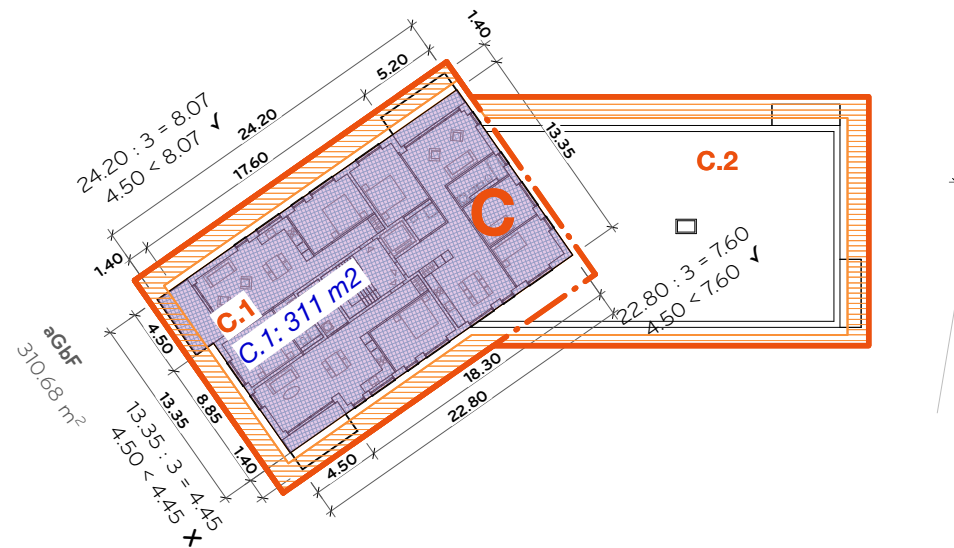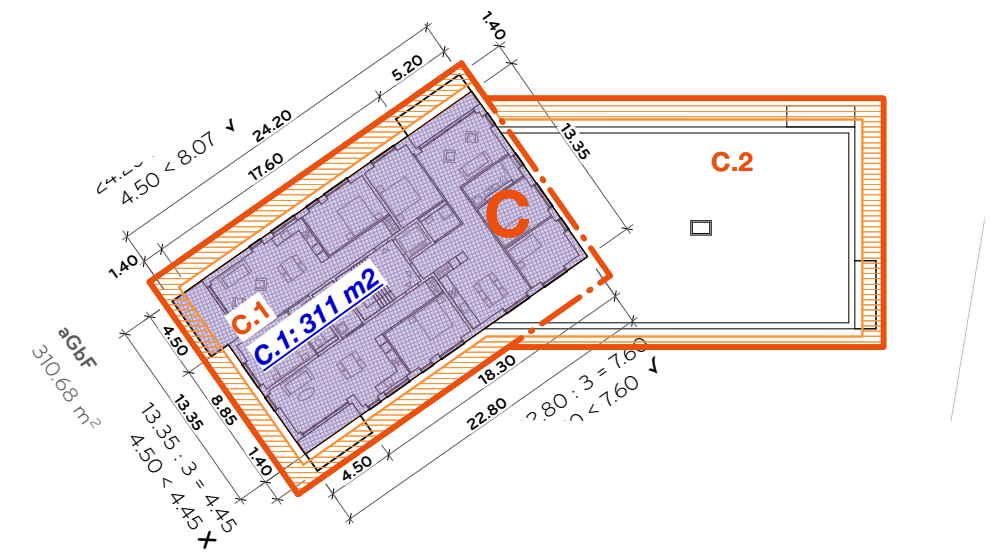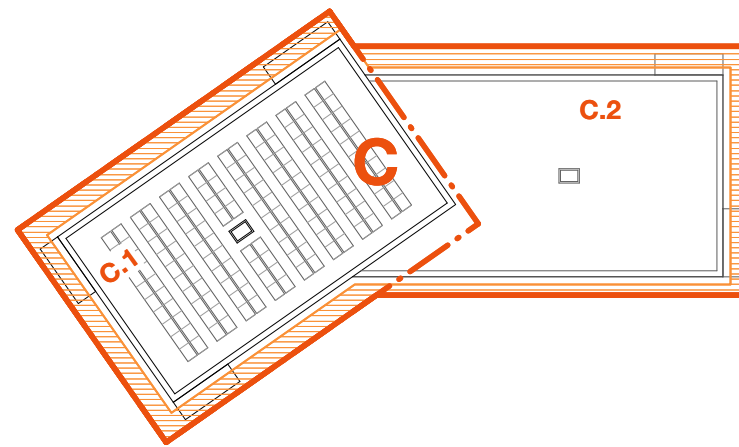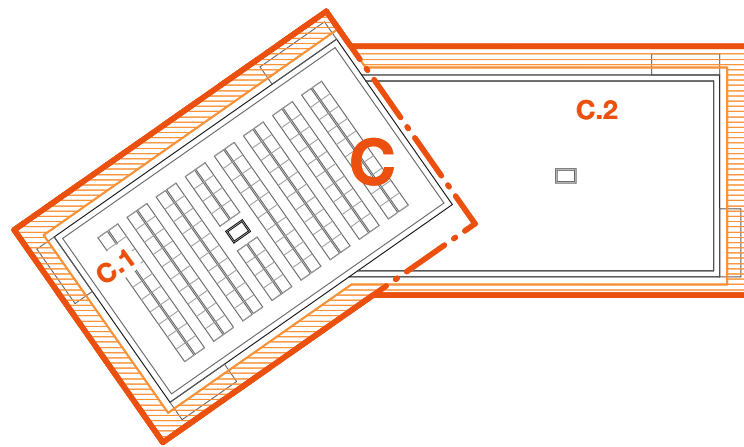








max. aGbF Teilbereich C1:	311 m ²
max. aGbF Teilbereich C2:	286 m ²
Total max. aGbF Baubereich C:	597 m²

max. aGbF Teilbereich C2: 286 m²

Total max. aGbF Baubereich C: 597 m²

BEBAUUNGSPLAN «MEIERHÖFLI-METTI»

anrechenbare Gebäudefläche Baubereich C, Mst 1:500

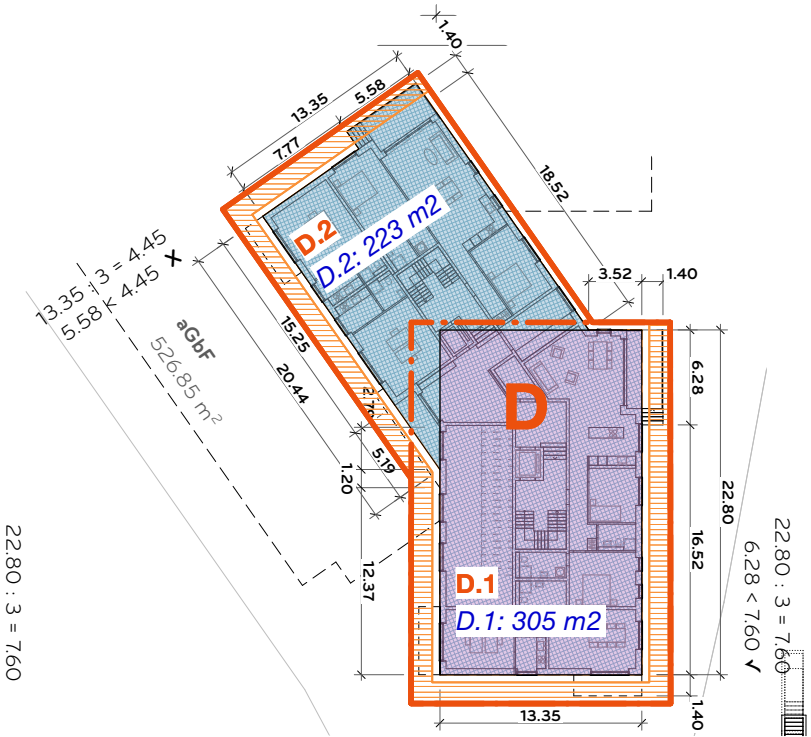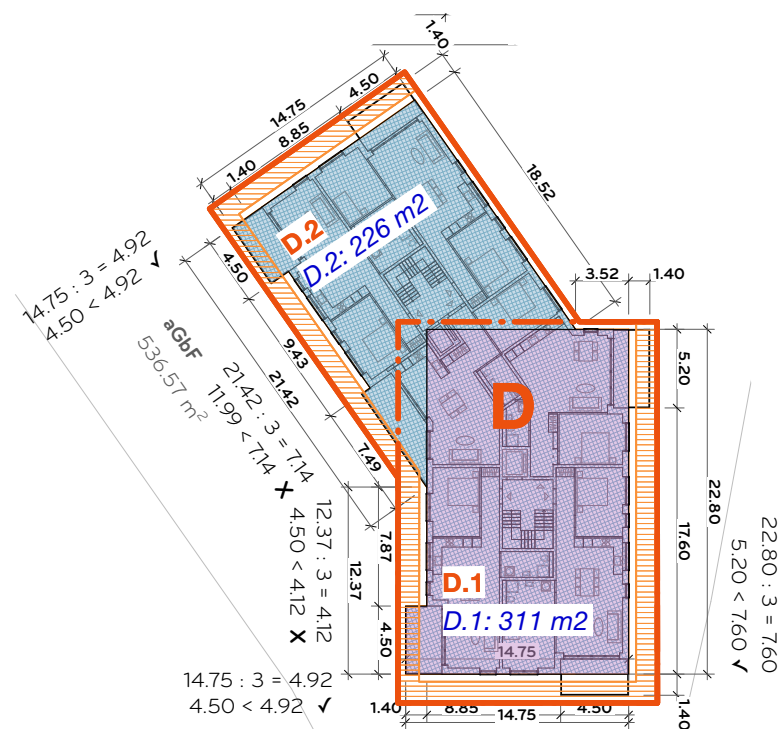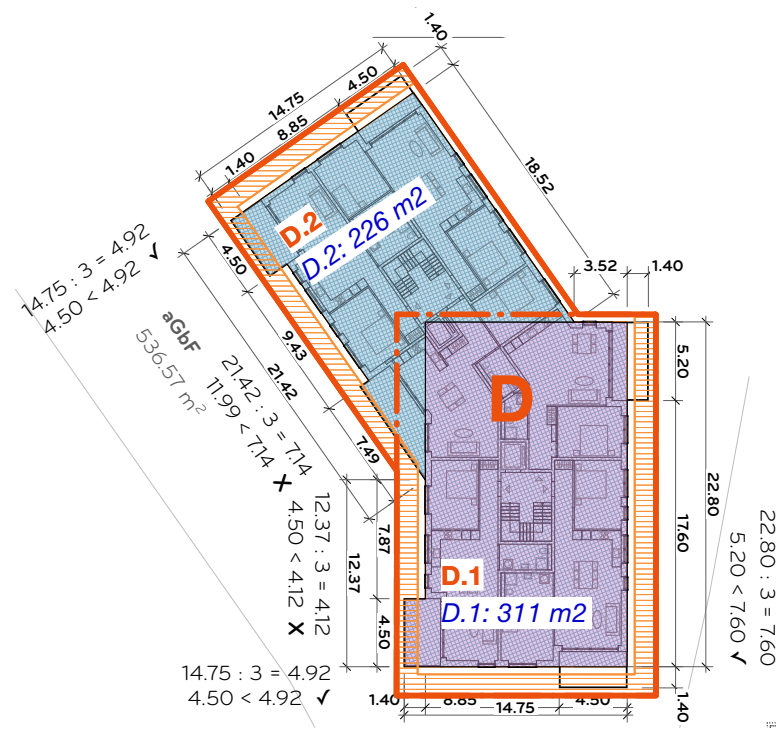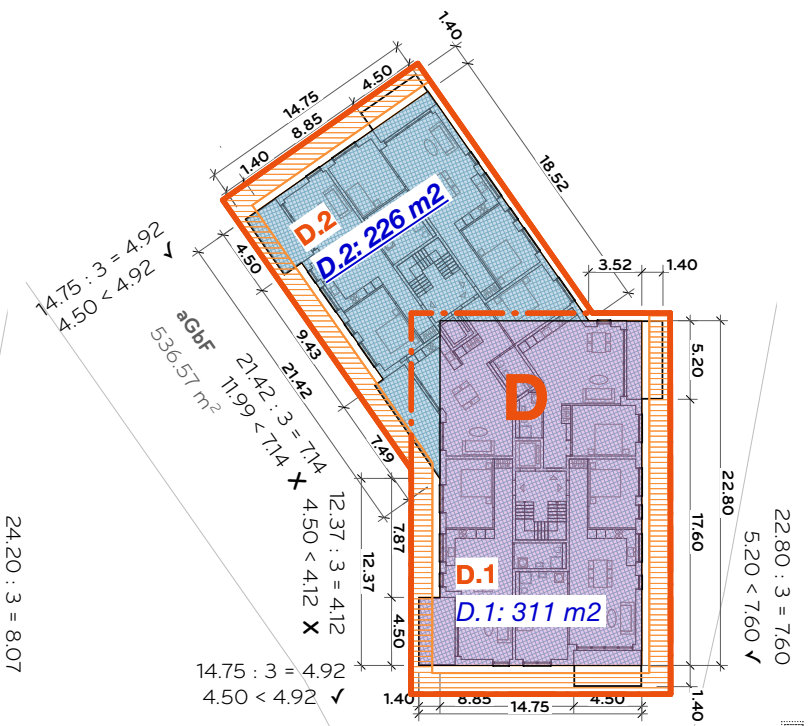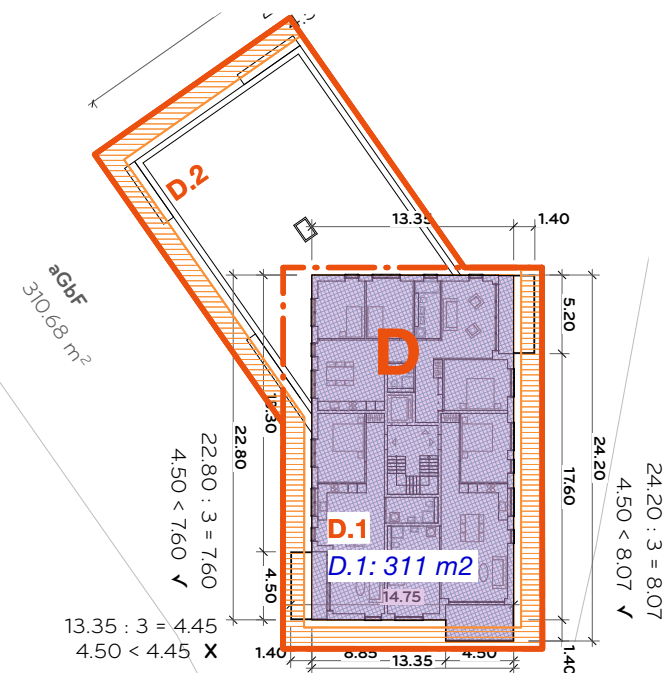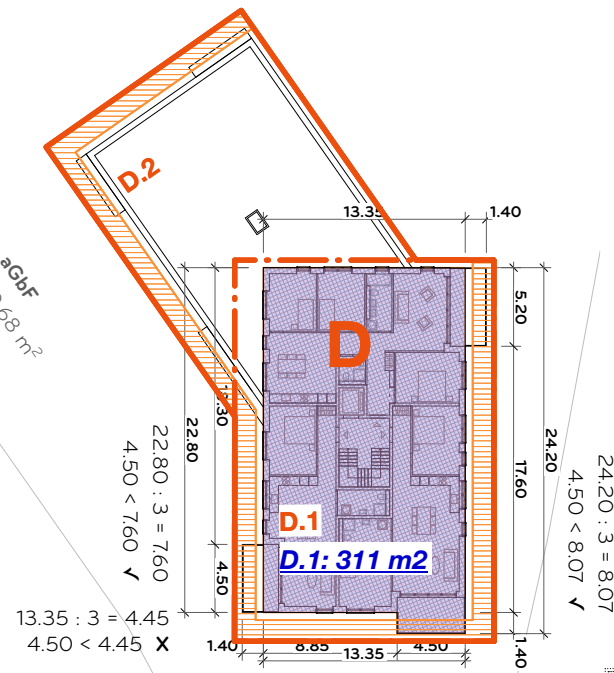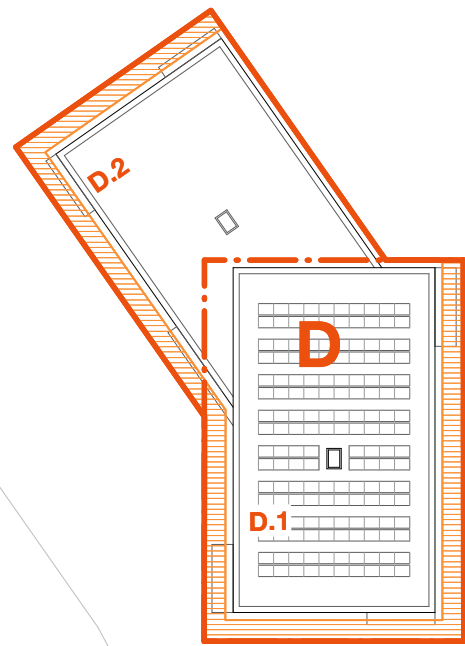


max. aGbF Teilbereich D1:	311 m²
max. aGbF Teilbereich D2:	226 m²
Total max. aGbF Baubereich D:	537 m²

Total max. aGbF Baubereich D: 537 m²


Total max. aGbF Baubereich D: 537 m²

BEBAUUNGSPLAN «MEIERHÖFLI-METTI»


anrechenbare Gebäudefläche Baubereich D, Mst 1:500

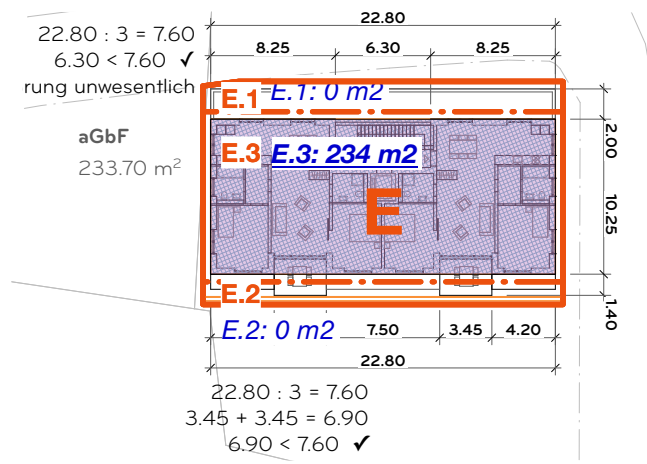


6. Obergeschoss

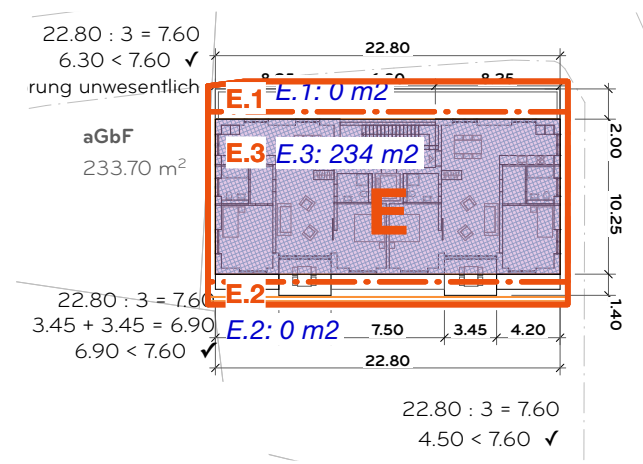


5. Obergeschoss

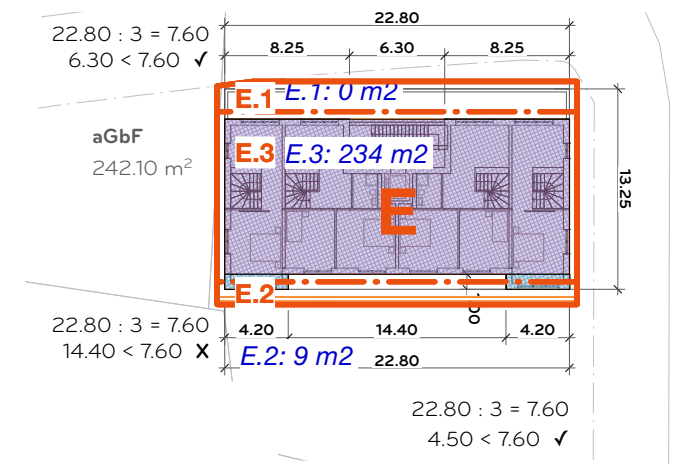


4. Obergeschoss

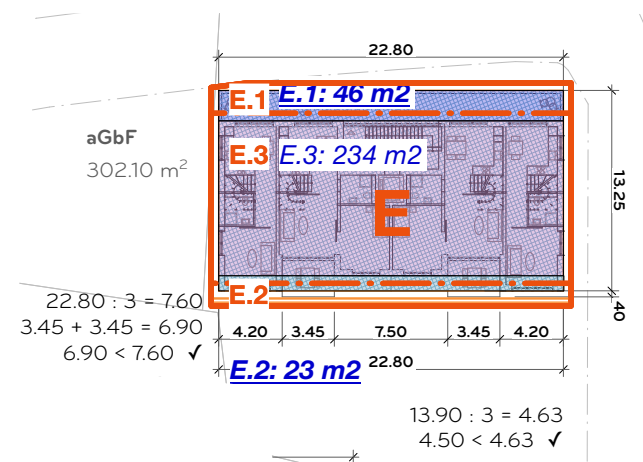


3. Obergeschoss

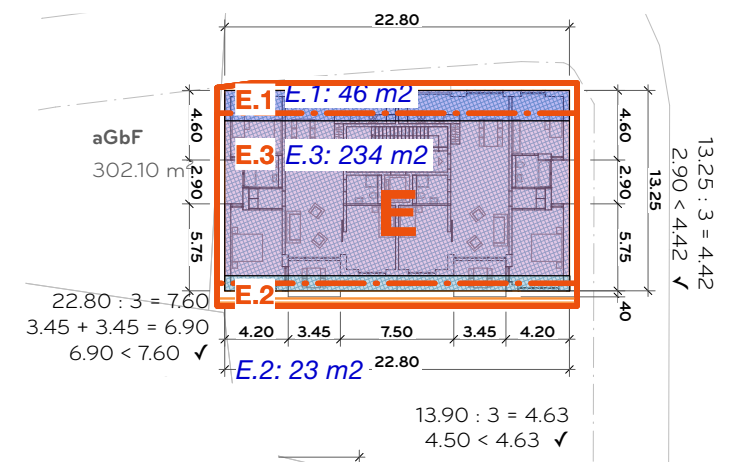

2. Obergeschoss

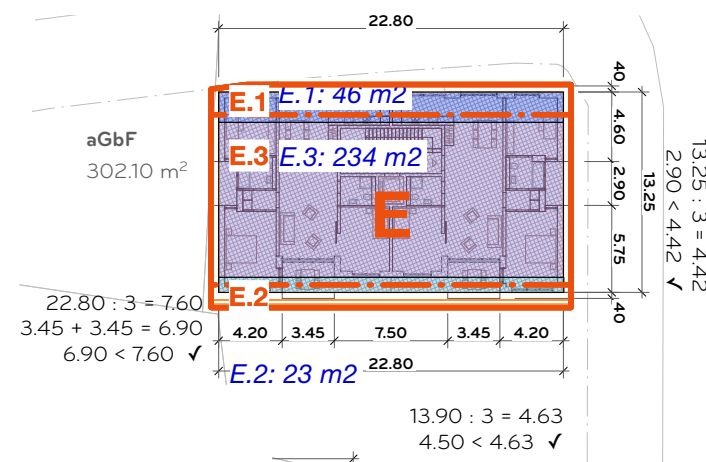

1. Obergeschoss

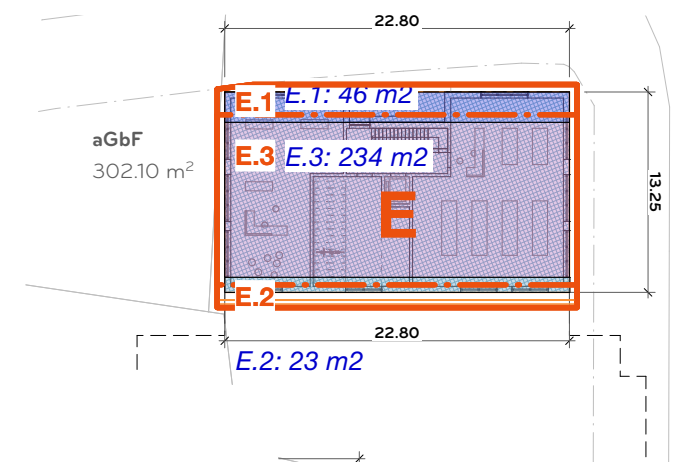

Erdgeschoss

max. aGbF Teilbereich E1:	46 m²
max. aGbF Teilbereich E2:	23 m²
max. aGbF Teilbereich E3:	234 m²
Total max. aGbF Baubereich E:	303 m²

BEBAUUNGSPLAN «MEIERHÖFLI-METTI»

anrechenbare Gebäudefläche Baubereich E, Mst 1:500




ZEITRAUM PLANUNGEN AG

Projektnummer: 1024.16


Bearbeitung: vly, mde

Plangrösse: A3


Datum: 20.01.2026

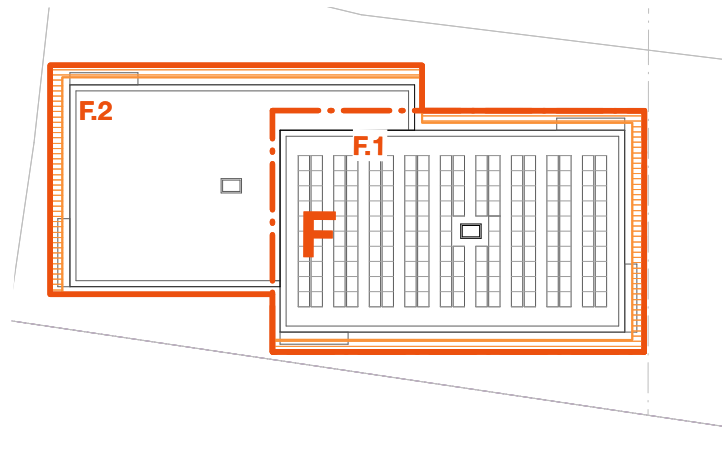


6. Obergeschoss

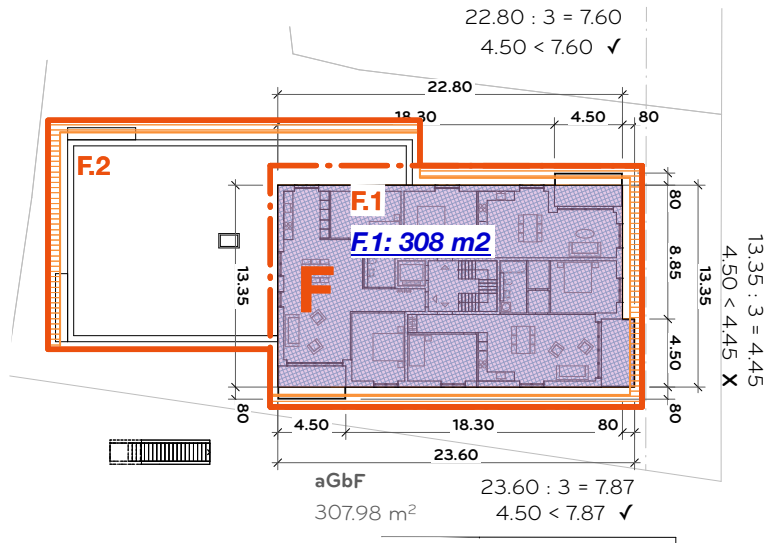


5. Obergeschoss

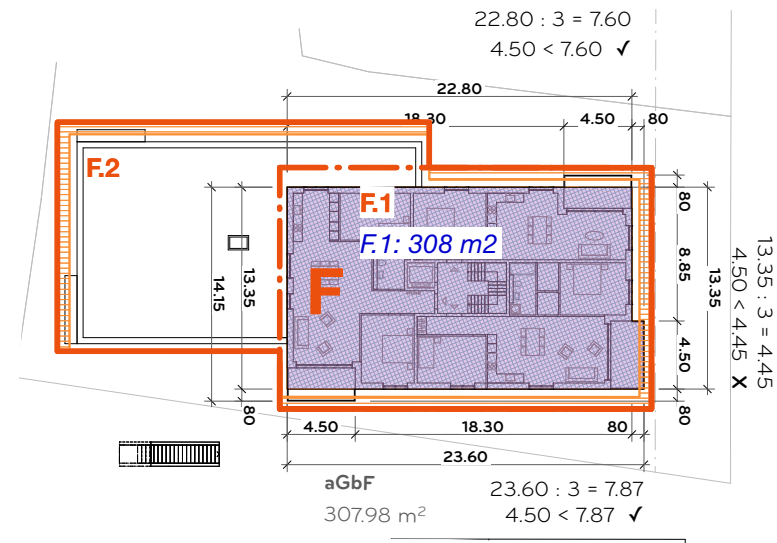


4. Obergeschoss

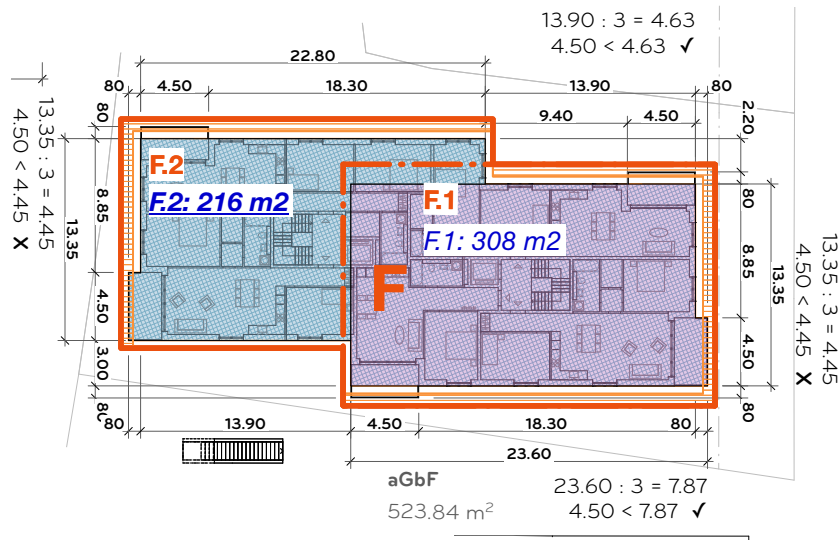


3. Obergeschoss

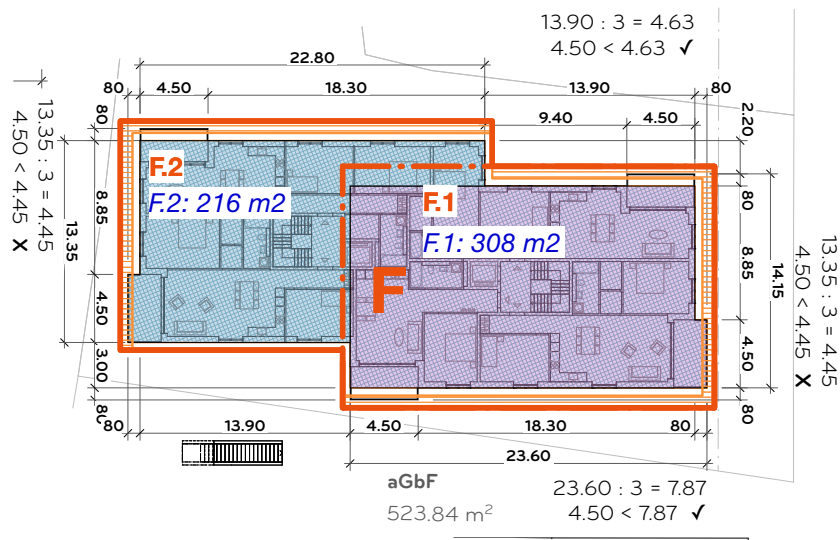

2. Obergeschoss

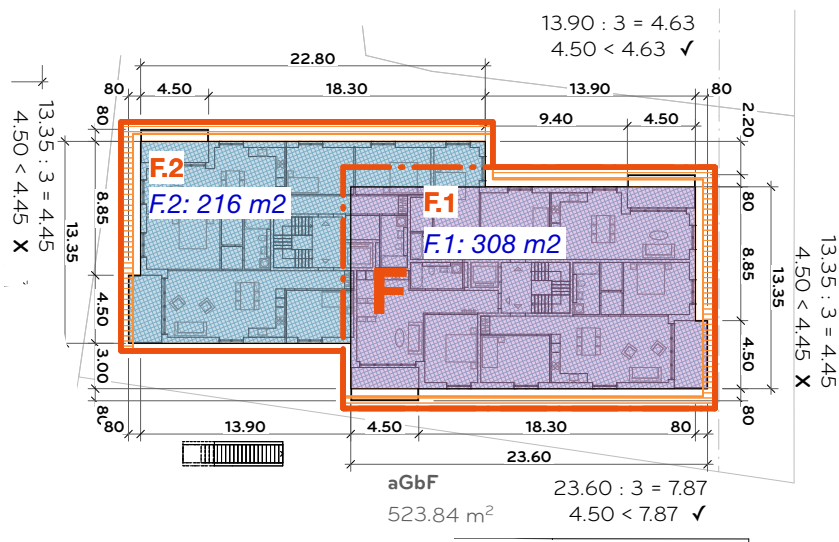

1. Obergeschoss

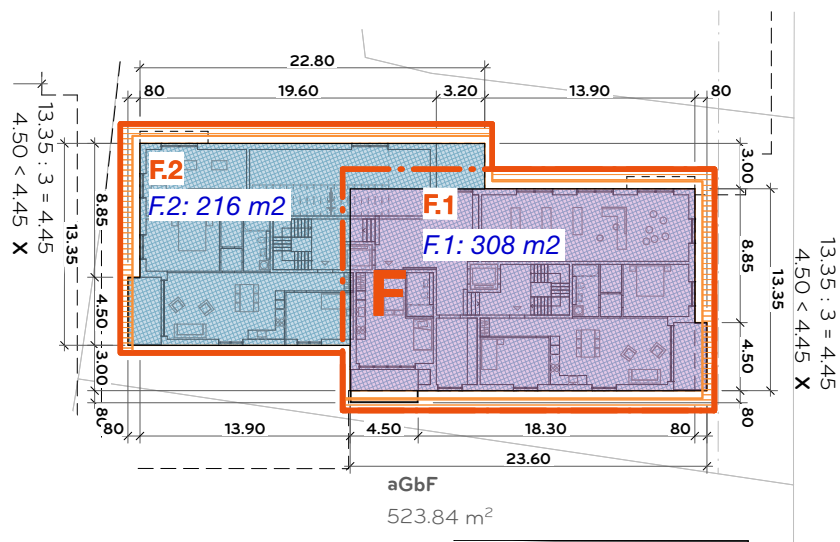


Erdgeschoss

max. aGbF Teilbereich F1:	308 m ²
max. aGbF Teilbereich F2:	216 m ²
Total max. aGbF Baubereich F:	524 m²


BEBAUUNGSPLAN «MEIERHÖFLI-METTI»

anrechenbare Gebäudefläche Baubereich F, Mst 1:500

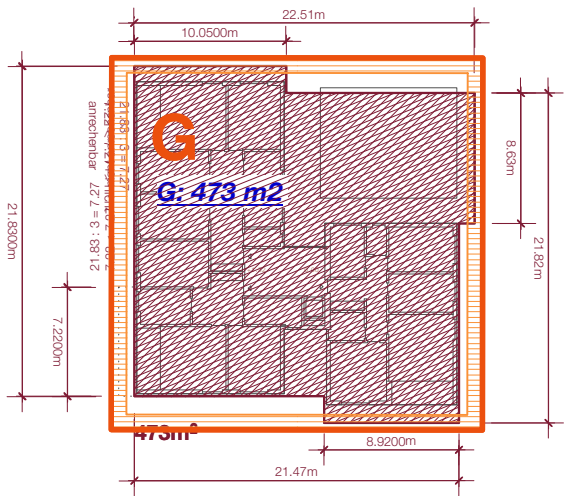


Regelgeschoss (max. aGbF)

Total max. aGbF Baubereich G: 473 m²

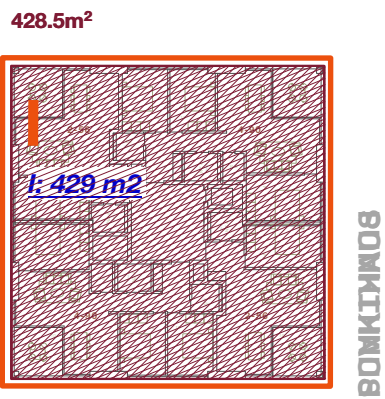


Regelgeschoss (max. aGbF)

Total max. aGbF Baubereich I: 429 m²

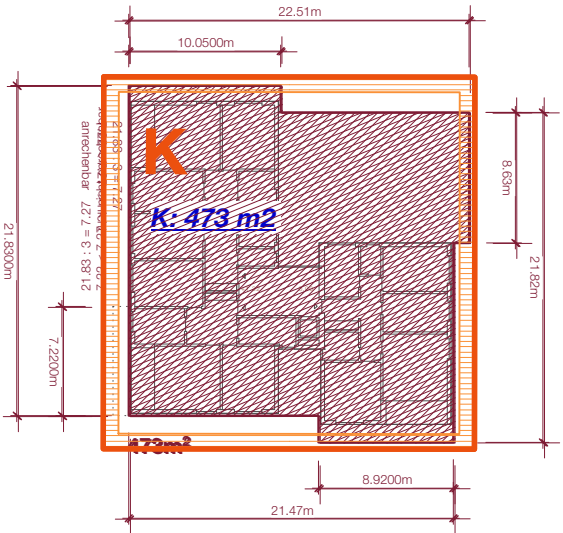


Regelgeschoss (max. aGbF)

Total max. aGbF Baubereich K: 473 m²

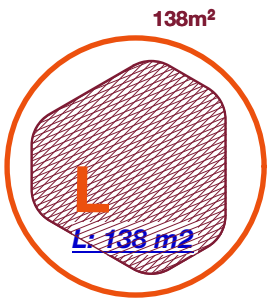


Regelgeschoss (max. aGbF)

Total max. aGbF Baubereich L: 138 m²

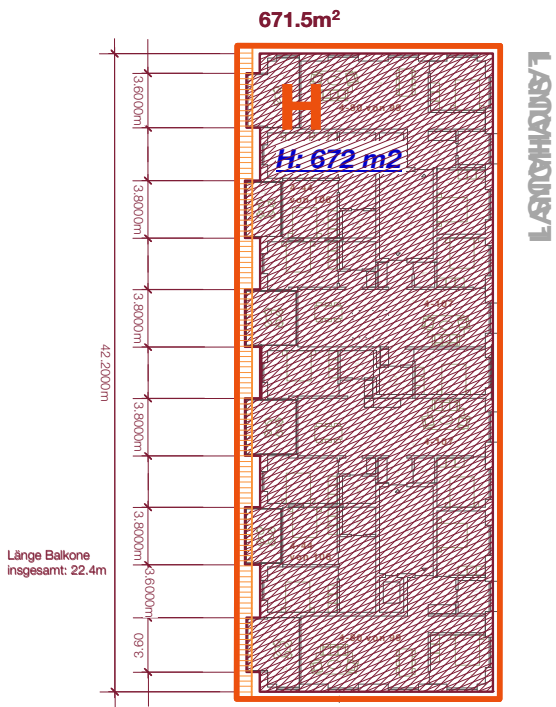

Regelgeschoss (max. aGbF)

Total max. aGbF Baubereich H: 672 m²

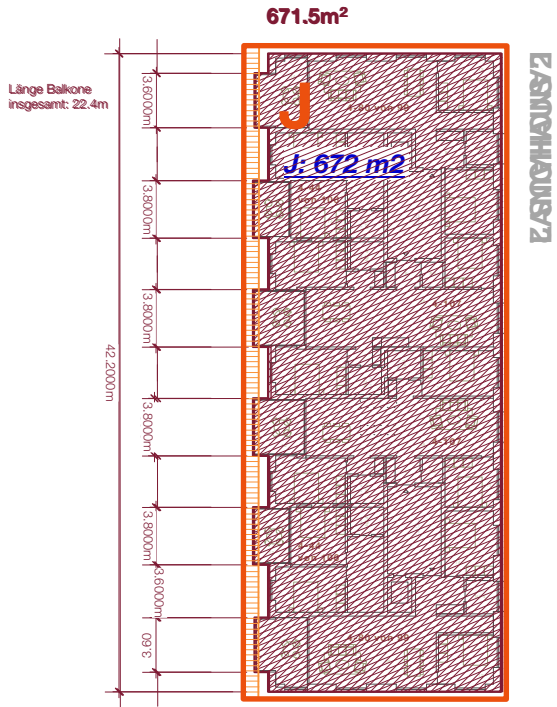

Regelgeschoss (max. aGbF)

Total max. aGbF Baubereich J: 672 m²

BEBAUUNGSPLAN «MEIERHÖFLI-METTI»
anrechenbare Gebäudefläche Baubereiche G - L, Mst 1:500