

Gemeinde Emmen

Bebauungsplan Grünmatt

Schnittplan Haus B 1:200

23. April 2018

Öffentliche Auflage vom 12.06.2017 bis 11.07.2017

Vom Einwohnerrat beschlossen am

Die Einwohnerratspräsidentin: Der Gemeindevizeiter:

Vom Regierungsrat mit Entscheid Nr. vom

Datum

Unterschrift


Verfasser:

Cerutti Partner
Architekten AG
Rigistrasse 8
6036 Dierikon

Schmid
Generalunternehmung AG
Neuhaltenering 1
6030 Ebikon

koepflipartner
Landschaftsarch. AG
Neustadtstrasse 3
6003 Luzern

Hansueli Remund
Raumplanung GmbH
Neustadtstrasse 7
6003 Luzern

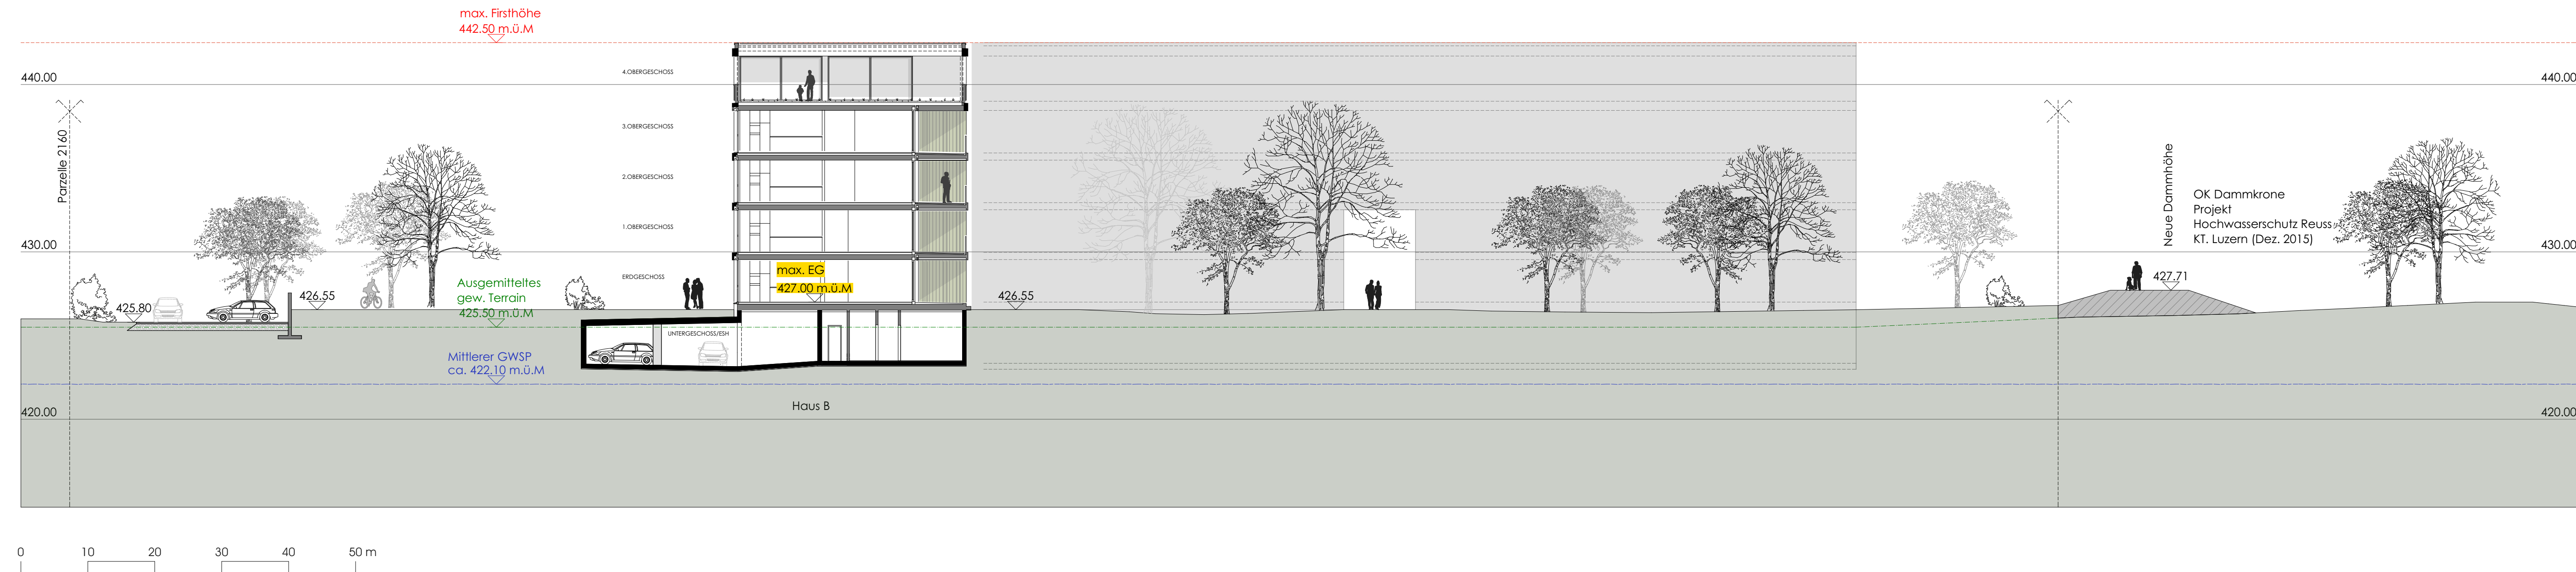

Neue Dammhöhe
OK Dammkrone
Projekt
Hochwasserschutz Reuss
KT. Luzern (Dez. 2015)