

Legende :

- Wasserleitung bestehend
- Wasserleitung neu
- Schieber / Klappe
- Hydrant
- - - Schutzabwasser bestehend
- Schutzabwasser neu
- - - Regenabwasser bestehend
- Elektrizität bestehend
- Kandelaber bestehend
- - - Elektrizität neu
- - - Leerrohr bestehend
- - - Steuerkabel neu

536.03 m ü.M. Wasserspiegel Reservoir Schluchen
ca. 425 m ü.M. Höhe Versorgungsgebiet

- Schutzzone 1, provisorisch
- Schutzzone 2, provisorisch
- Schutzzone 3, provisorisch
- Abbruch
- Schutzonenmarkierung

- : während Bauphase
- : Definitiv
- I : Installationsplatz
- A : Ausweichsstelle
- W : Wandeplatz
- P : Parkplatz
- L : LKW
- L* : LKW mit Anhänger
- PW : PW / Lieferwagen / Pickup

Index	Datum / Gez.	Bemerkung:
a	18.05.2020 / Ca	Grundplan
b	-	-
c	-	-

Einwohnergemeinde Emmen, Wasserversorgung

Neubau Grundwasserpumpwerk Kirchfeld

Erschliessung


Situation 1:1'000




Genehmigungsprojekt

F+K FREI+KRAUER AG | Ingenieurbüro für Hoch- und Tiefbau | www.frei-krauer.ch
Mythenstrasse 17 | 8640 Rapperswil | T 055 220 00 90 | lb@frei-krauer.ch
Zweigbüro Uznach | Dattikonstrasse 12 | 8730 Uznach | T 055 280 45 85

Format: 75 x 84 Datum / Gez.: 18.05.2020 / Ca Geprüft: RT Plan-Nr.: 10000-211
Korn.: 10000

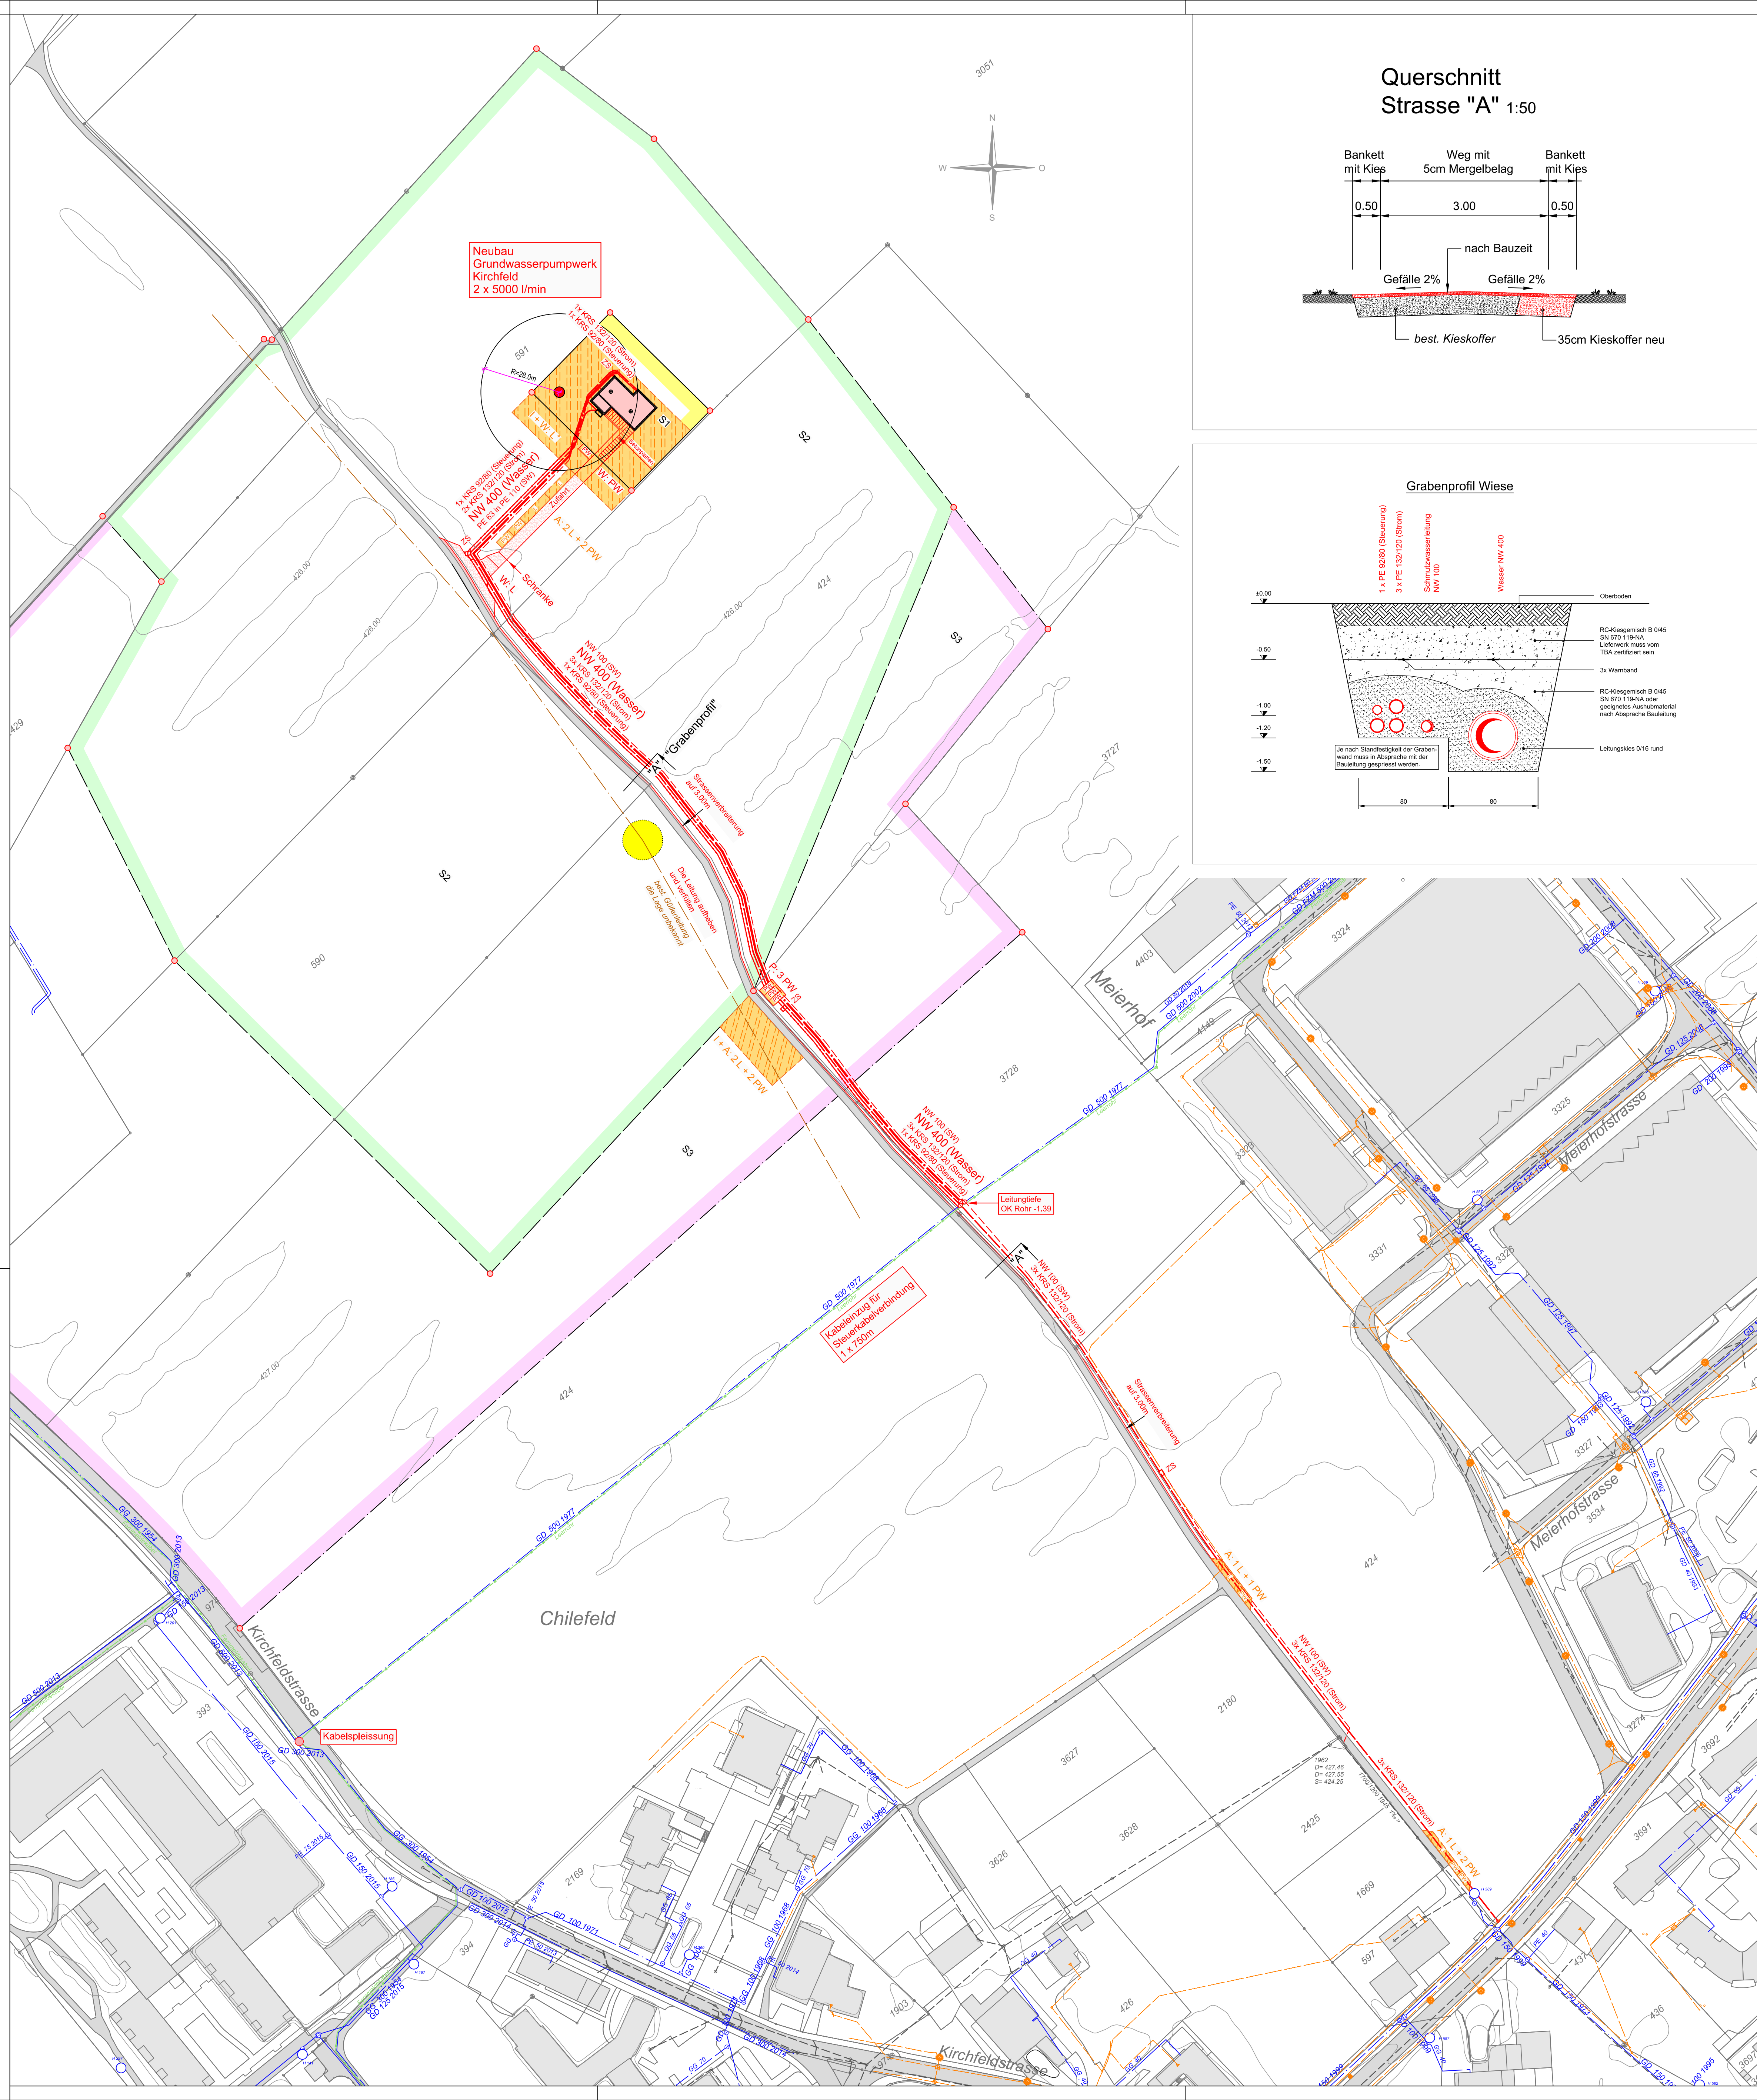

Querschnitt Strasse "A" 1:50

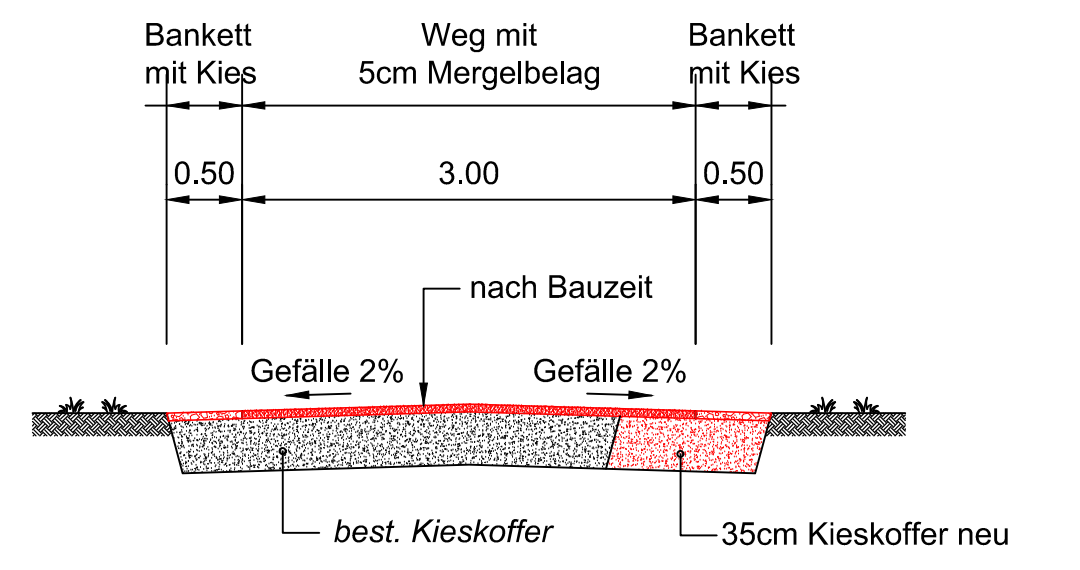

Grabenprofil Wiese

